

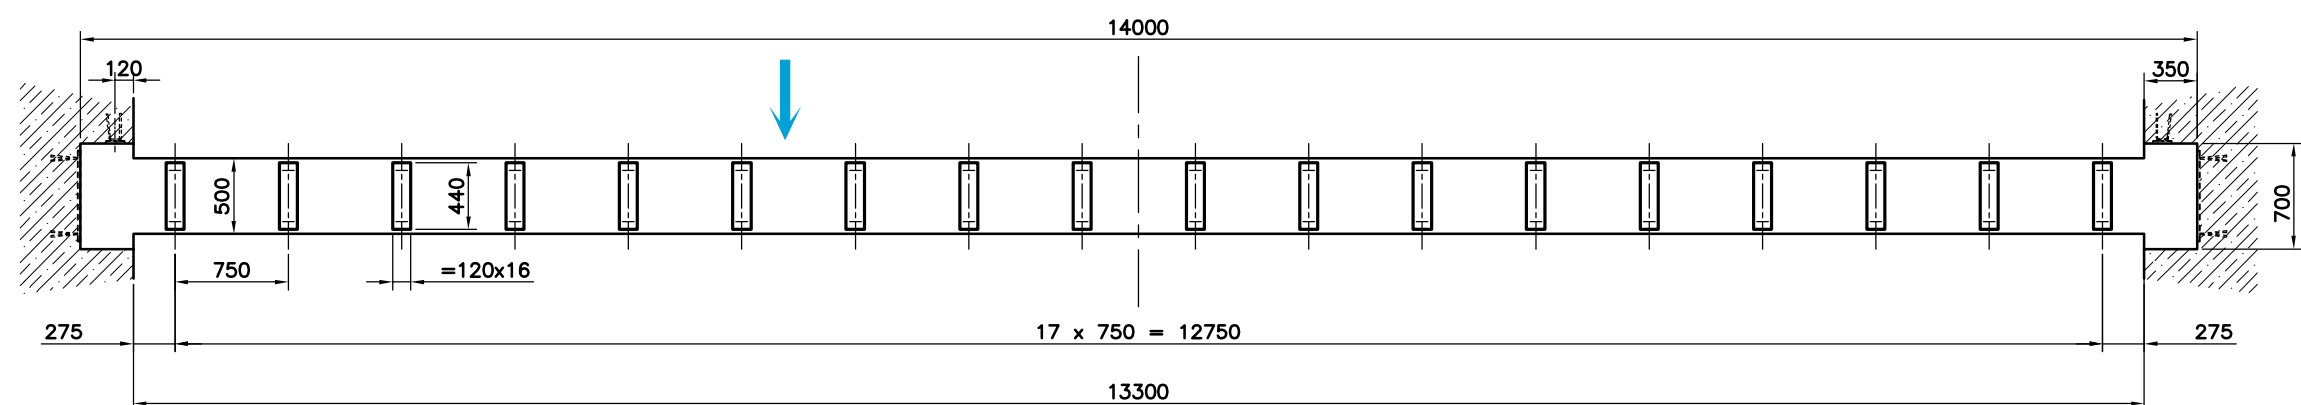
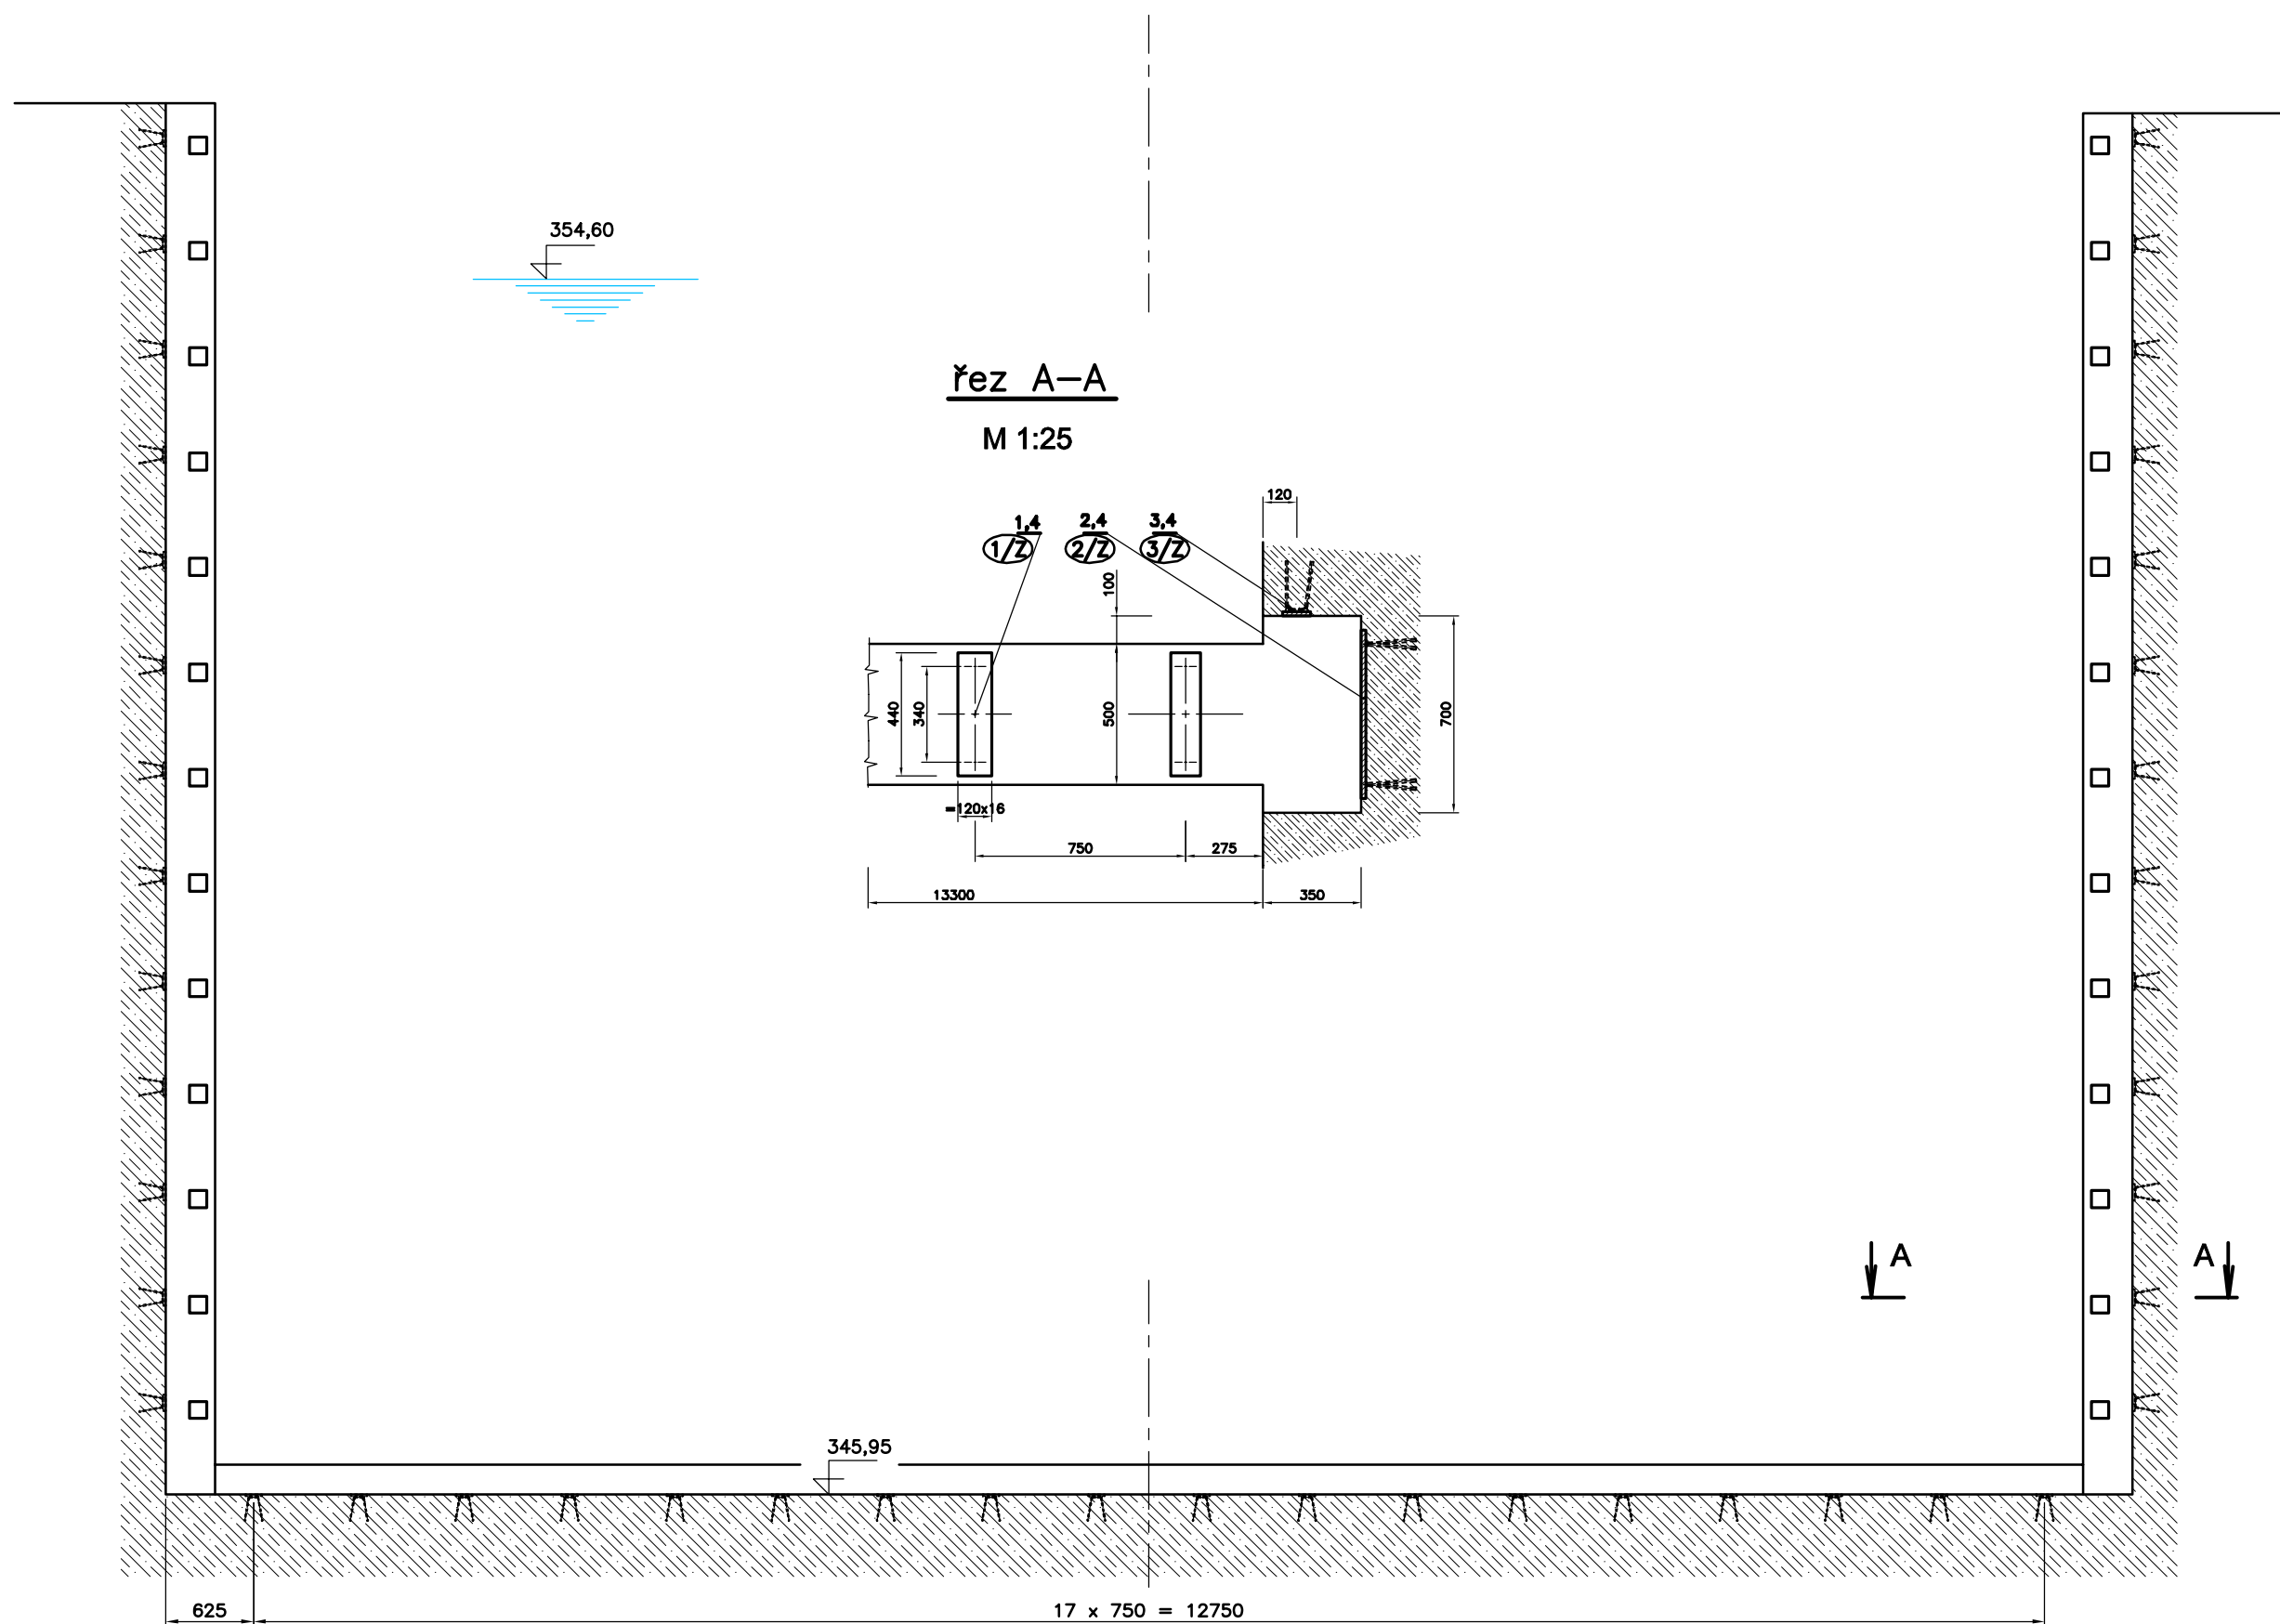


**M 1:50**

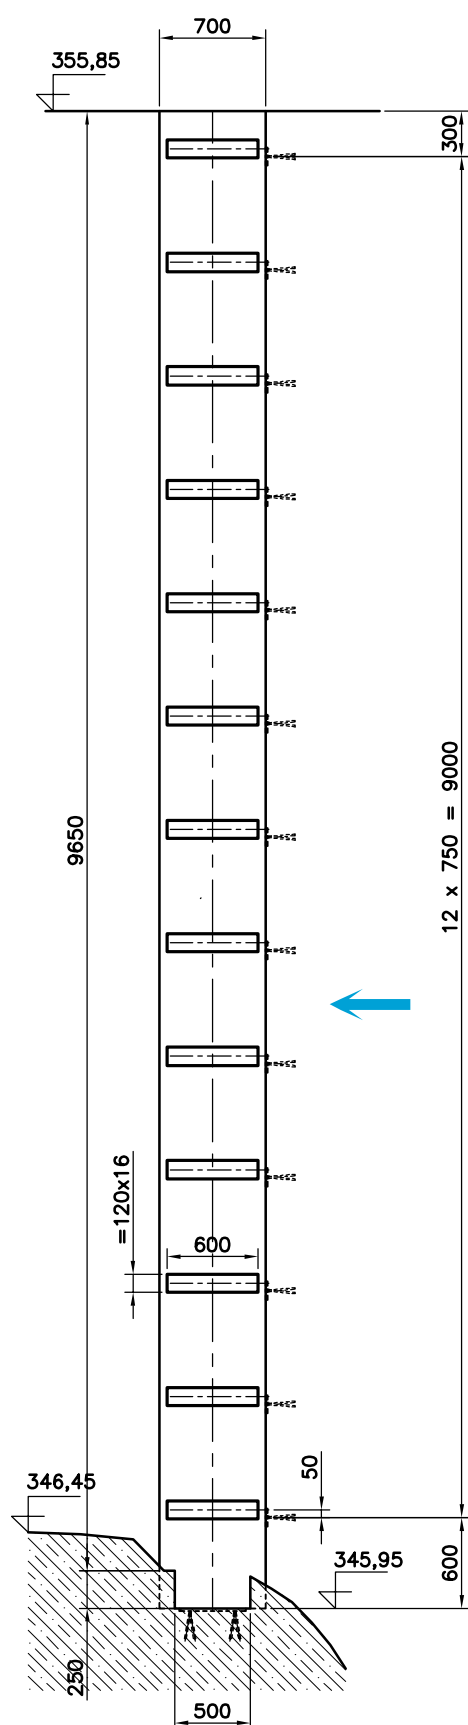

## M 1:5

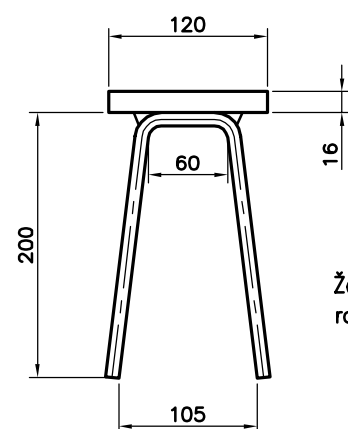

Žebírková tyč  $\varnothing 12$   
rozvinutá délka 450

Rozdílné výšky plata v místě drážek PHr platí pro levé a střední přelivné pole (č. 1 a 2).  
Pravé přelivné pole (č. 3) má oba pilíře o shodné nižší výšce.

Celková hmotnost: 505 kg

4	ČSN 42 5538	114	Kotevný trn	Bst500s	žeb. Ø12-450		0,5
3	ČSN 42 5522	26	Primární destička boční	S235	=120x16 – 120	3/2	2,0
2	ČSN 42 5522	26	Primární deska vedení	S235	=120x16 – 600	2/2	10,1
1	ČSN 42 5522	18	Primární deska prahu	S235	=120x16 – 440	1/2	7,4
Pozice	Č. výkresu / polotovaru	Kusů	Název	Materiál	Čistý rozměr	Poznámka	Čistá hmot.

**M 1:50**

