



M 1:50

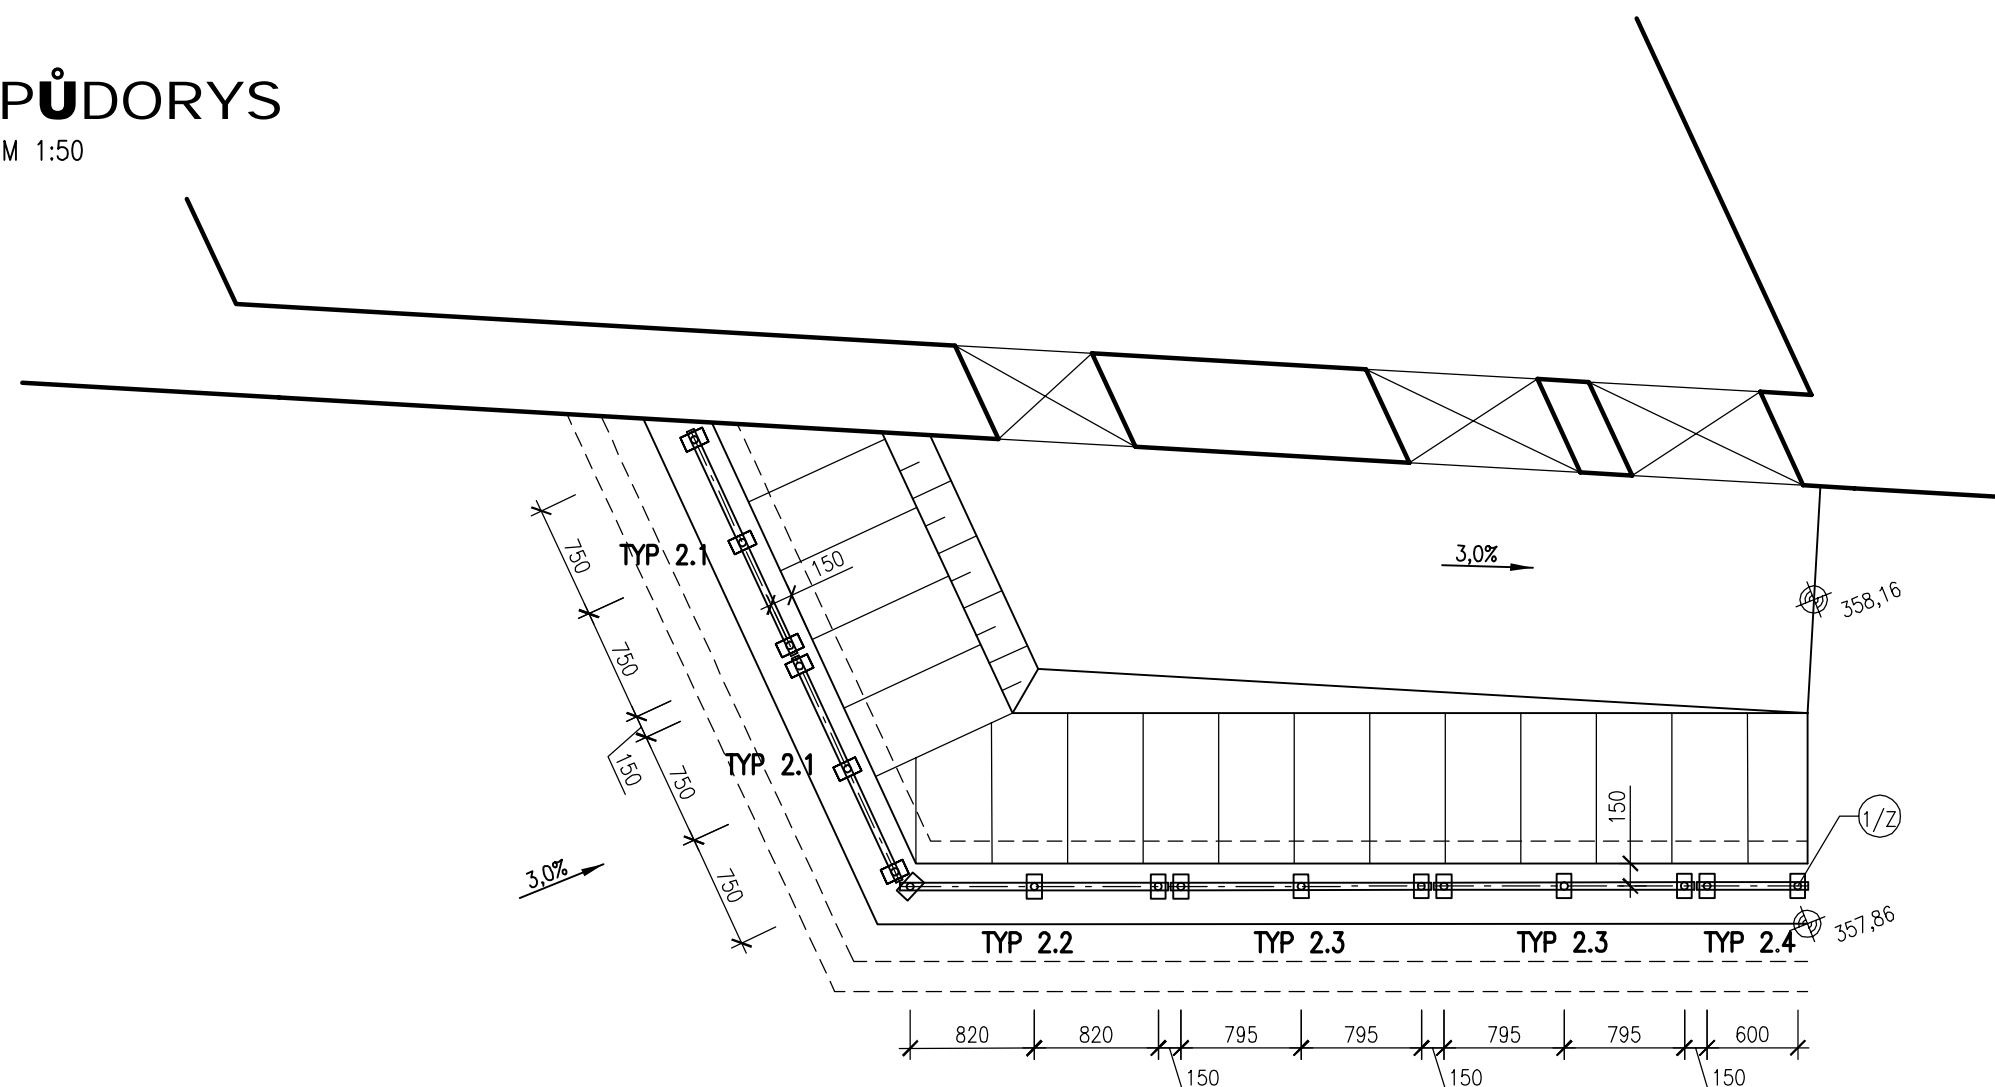

## M 1:10

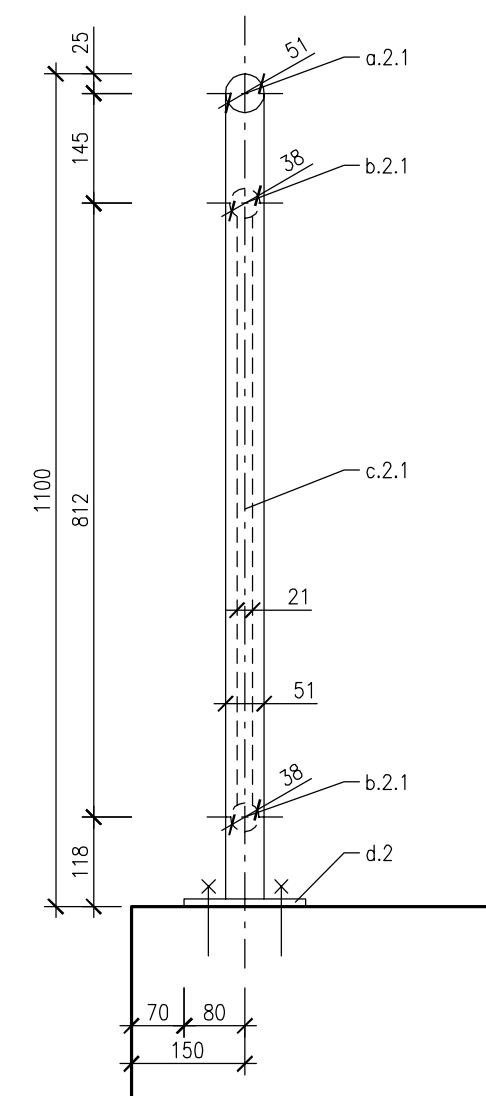


| OZN.    | ČAST  | ROZMĚR<br>[mm] | J. HMOTNOST<br>[kg/m] | DĚLKA<br>[m] | HMOTNOST<br>[kg] | SOUČET/KS<br>[kg] | POČET<br>[ks] | CELKEM<br>[kg] |
|---------|-------|----------------|-----------------------|--------------|------------------|-------------------|---------------|----------------|
| TYP 2.1 | a.2.1 | ø 51/5         | 5.670                 | 4.785        | 27.13            | 57.53             | 2             | 115.06         |
|         | b.2.1 | ø 38/4         | 3.350                 | 2,8          | 9.38             |                   |               |                |
|         | c.2.1 | ø 21           | 2.719                 | 7.73         | 21.02            |                   |               |                |
| TYP 2.2 | a.2.2 | ø 51/5         | 5.670                 | 5.092        | 28.87            | 64.37             | 1             | 64.37          |
|         | b.2.2 | ø 38/4         | 3.350                 | 3.417        | 11.45            |                   |               |                |
|         | c.2.2 | ø 21           | 2.719                 | 8.844        | 24.05            |                   |               |                |
| TYP 2.3 | a.2.3 | ø 51/5         | 5.670                 | 5.046        | 28.61            | 59.72             | 2             | 119.43         |
|         | b.2.3 | ø 38/4         | 3.350                 | 3.306        | 11.08            |                   |               |                |
|         | c.2.3 | ø 21           | 2.719                 | 7.367        | 20.03            |                   |               |                |
| TYP 2.4 | a.2.4 | ø 51/5         | 5.670                 | 2.904        | 16.47            | 28.57             | 1             | 28.57          |
|         | b.2.4 | ø 38/4         | 3.350                 | 1.22         | 4.09             |                   |               |                |
|         | c.2.4 | ø 21           | 2.719                 | 2.948        | 8.02             |                   |               |                |

| OZN.             | ČÁST | ROZMĚR<br>[mm] | J. HMOTNOST<br>[kg/m] | POČET<br>[ks] | CELKOVÁ DÉLKA<br>[m]<br>139x0.1 |  | CELKEM<br>[kg] |
|------------------|------|----------------|-----------------------|---------------|---------------------------------|--|----------------|
| KOTEVNÍ<br>DĚSKA | d.2  | 10x16          | 12,800                | 17            | 1.70                            |  | 21.76          |

|                    |        |
|--------------------|--------|
| HMOTNOST           | 349.18 |
| SPOJOVACÍ MATERIÁL | 41.90  |
| HMOTNOST CELKEM    | 391.09 |

## M 1:25

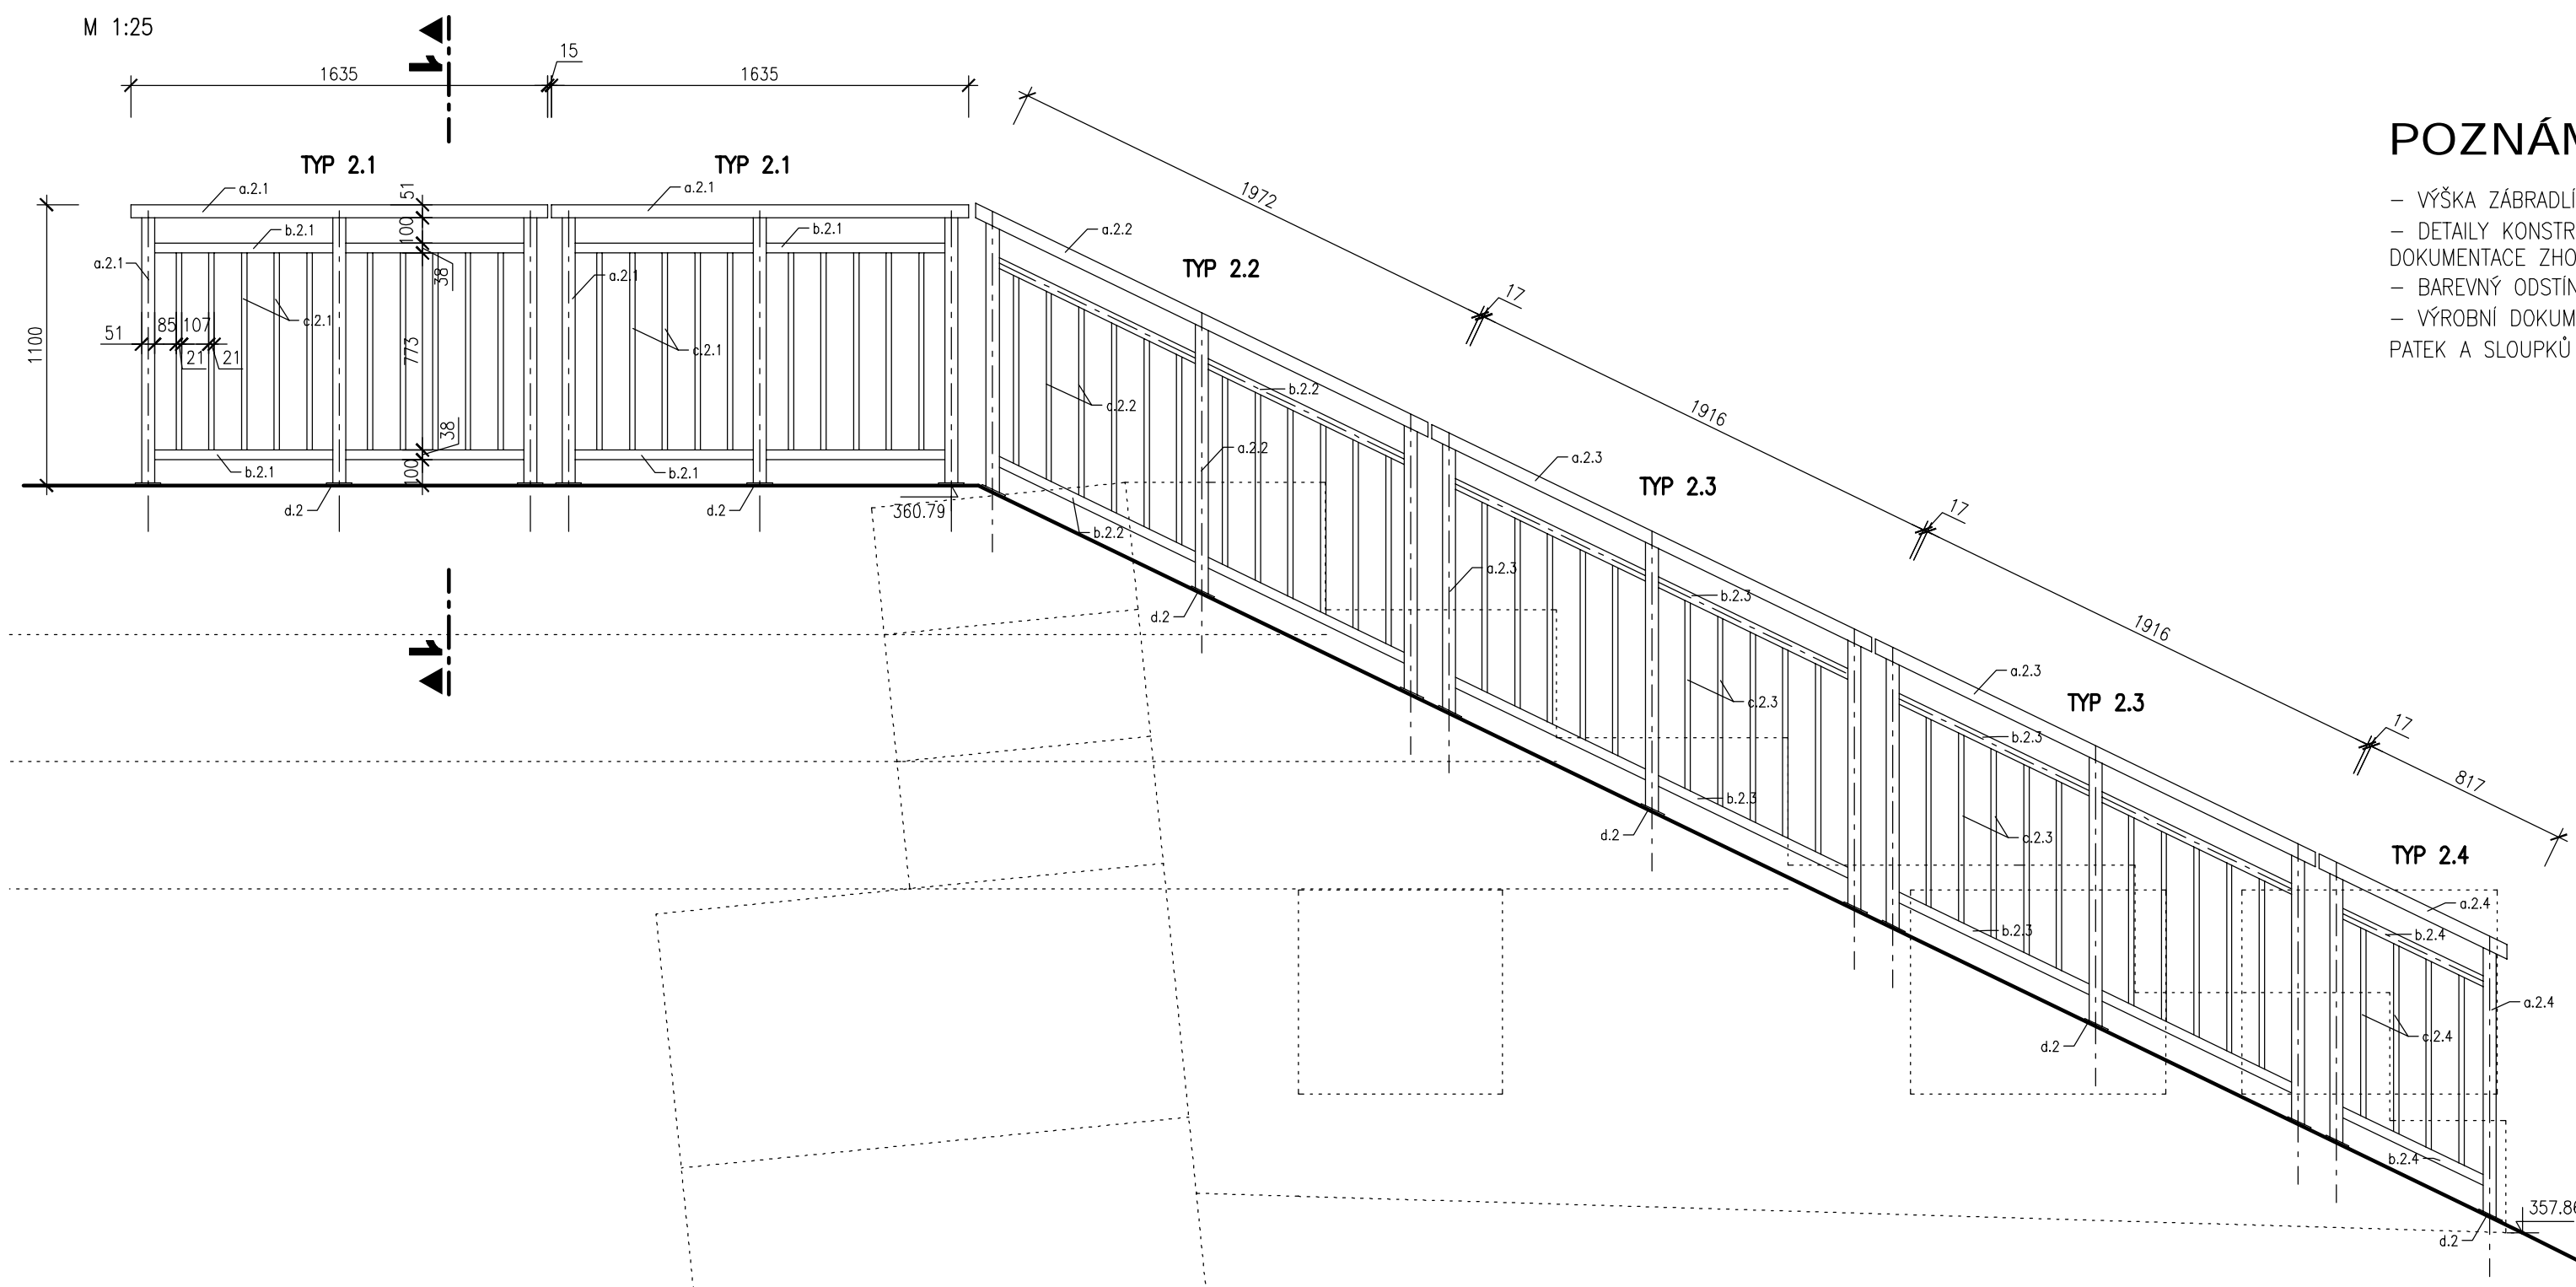

- VÝŠKA ZÁBRADLÍ JE 1,1m
- DETAILS KONSTRUKCE ZÁBRADLÍ-SPOJOVACÍ PRVKY, DILATAČNÍ SPOJKY, KOTVENÍ ATD. ŘEŠÍ VÝROBNÍ DOKUMENTACE ZHOTOVITELE
- BAREVNÝ ODSTIN MODRÁ - RAL 5010
- VÝROBNÍ DOKUMENTACE MUSÍ VYCHÁZET ZE ZAMĚŘENÍ DOKONČENÉ KONSTRUKCE A POLOHA KOTEVNÍCH PATEK A SLOUPKŮ MUSÍ BÝT V TAKOVÉ VZDÁLENOSTI OD DILATAČÍ, KTERÁ UMOŽNÍ BEZPEČNÉ ZAKOTVENÍ

