




**M 1:50**

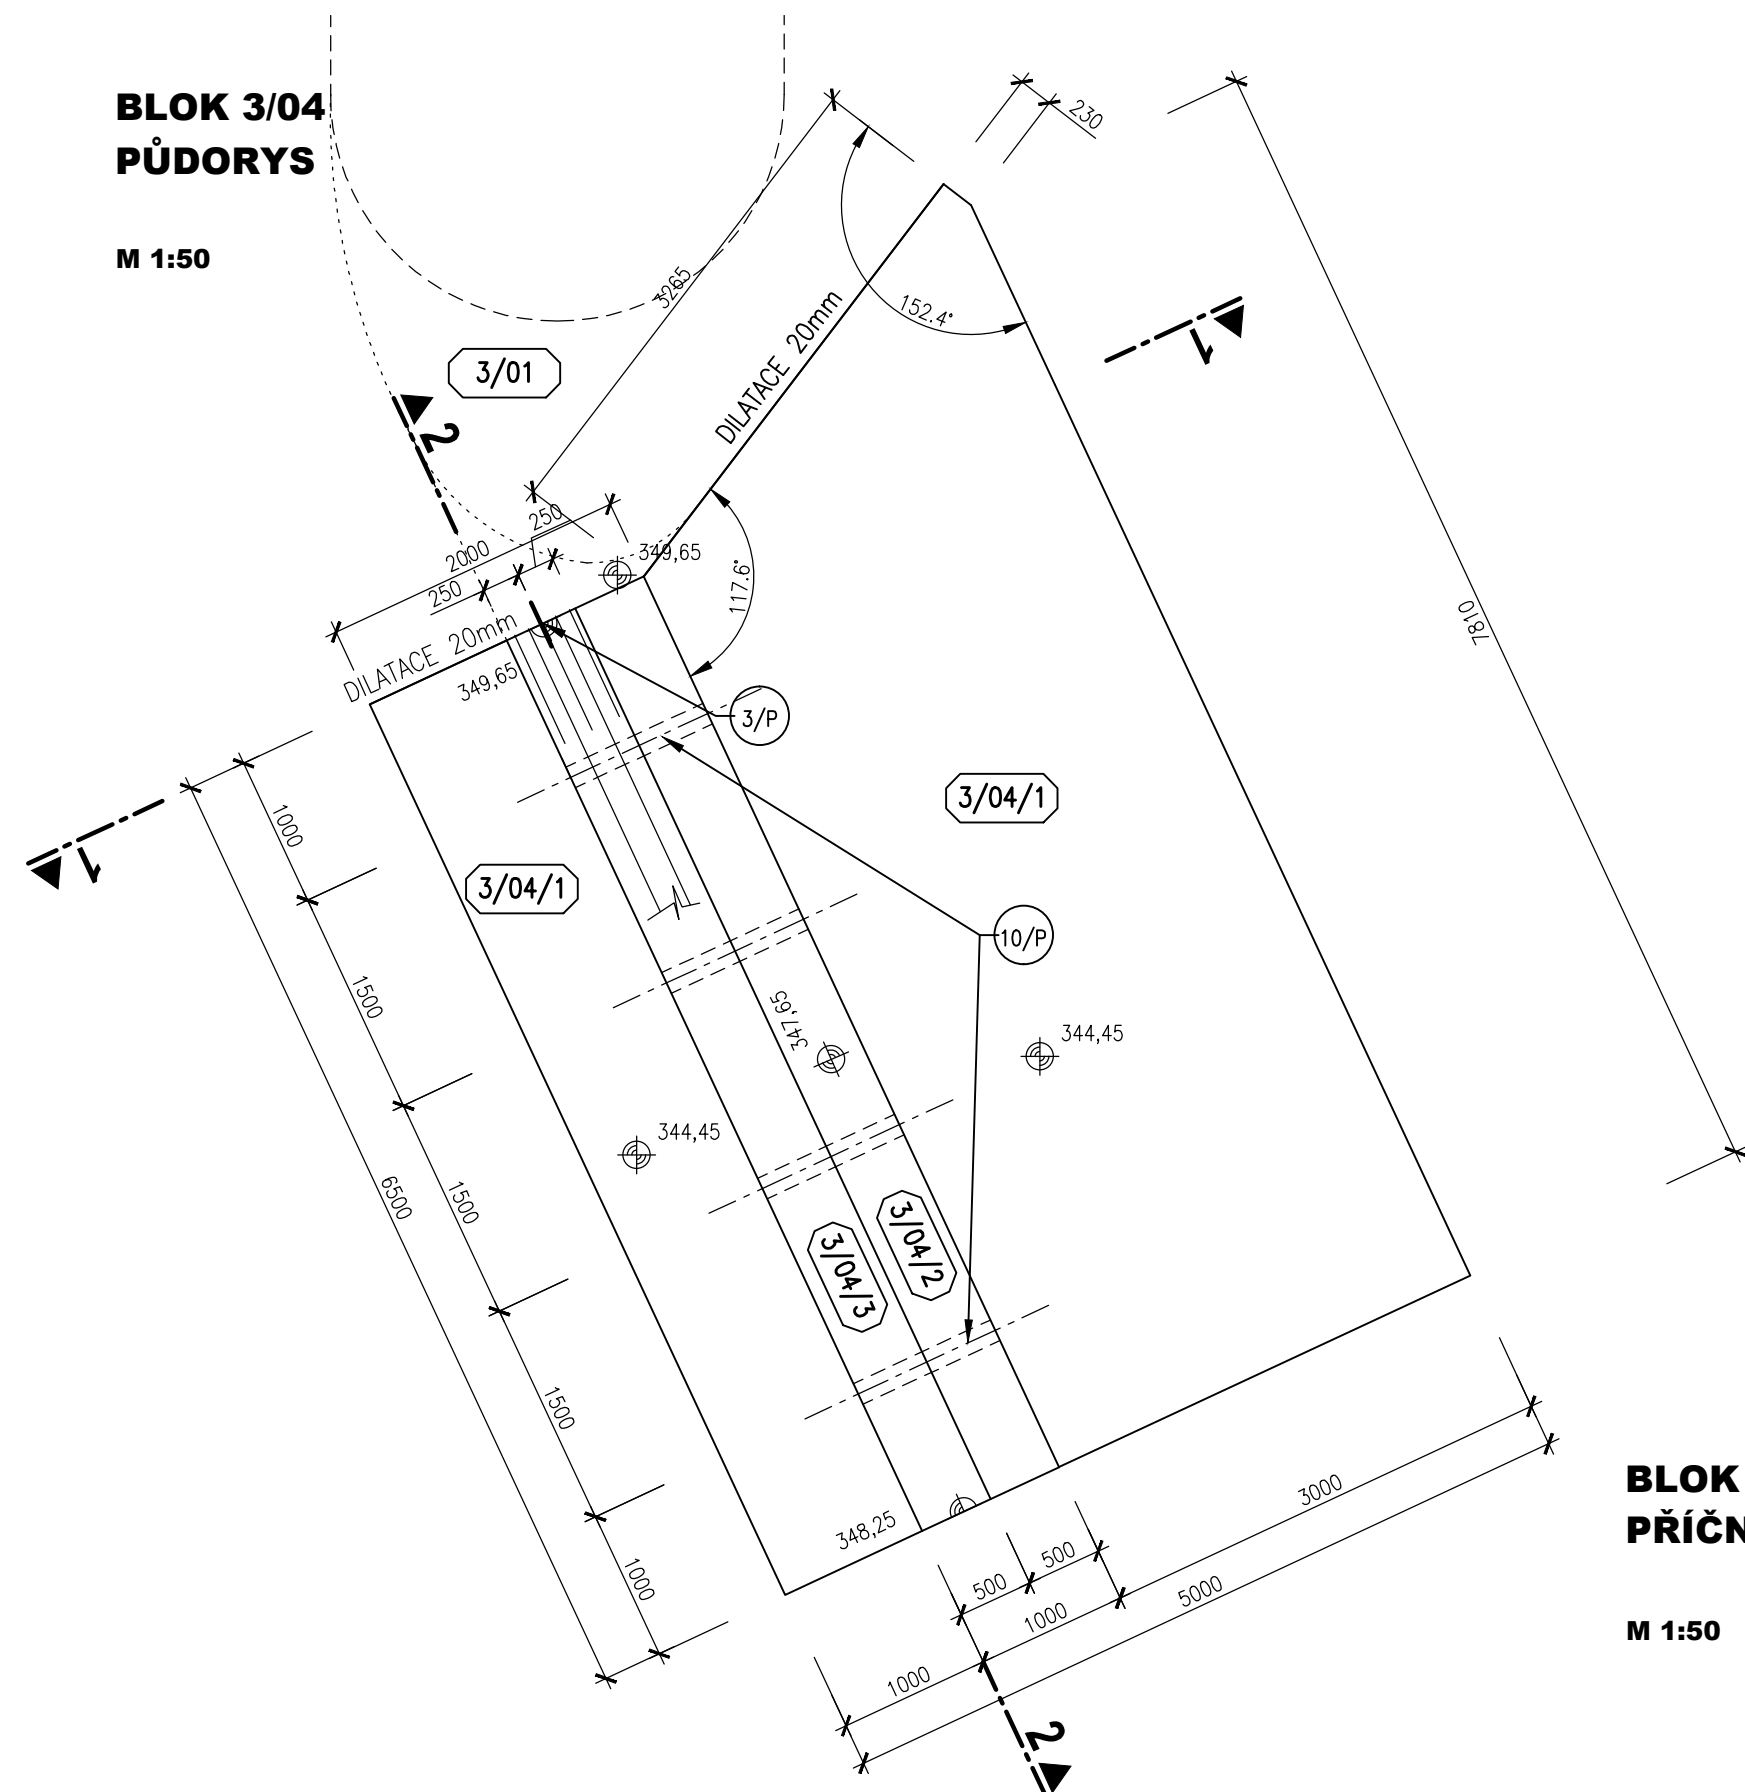

**M 1:50**

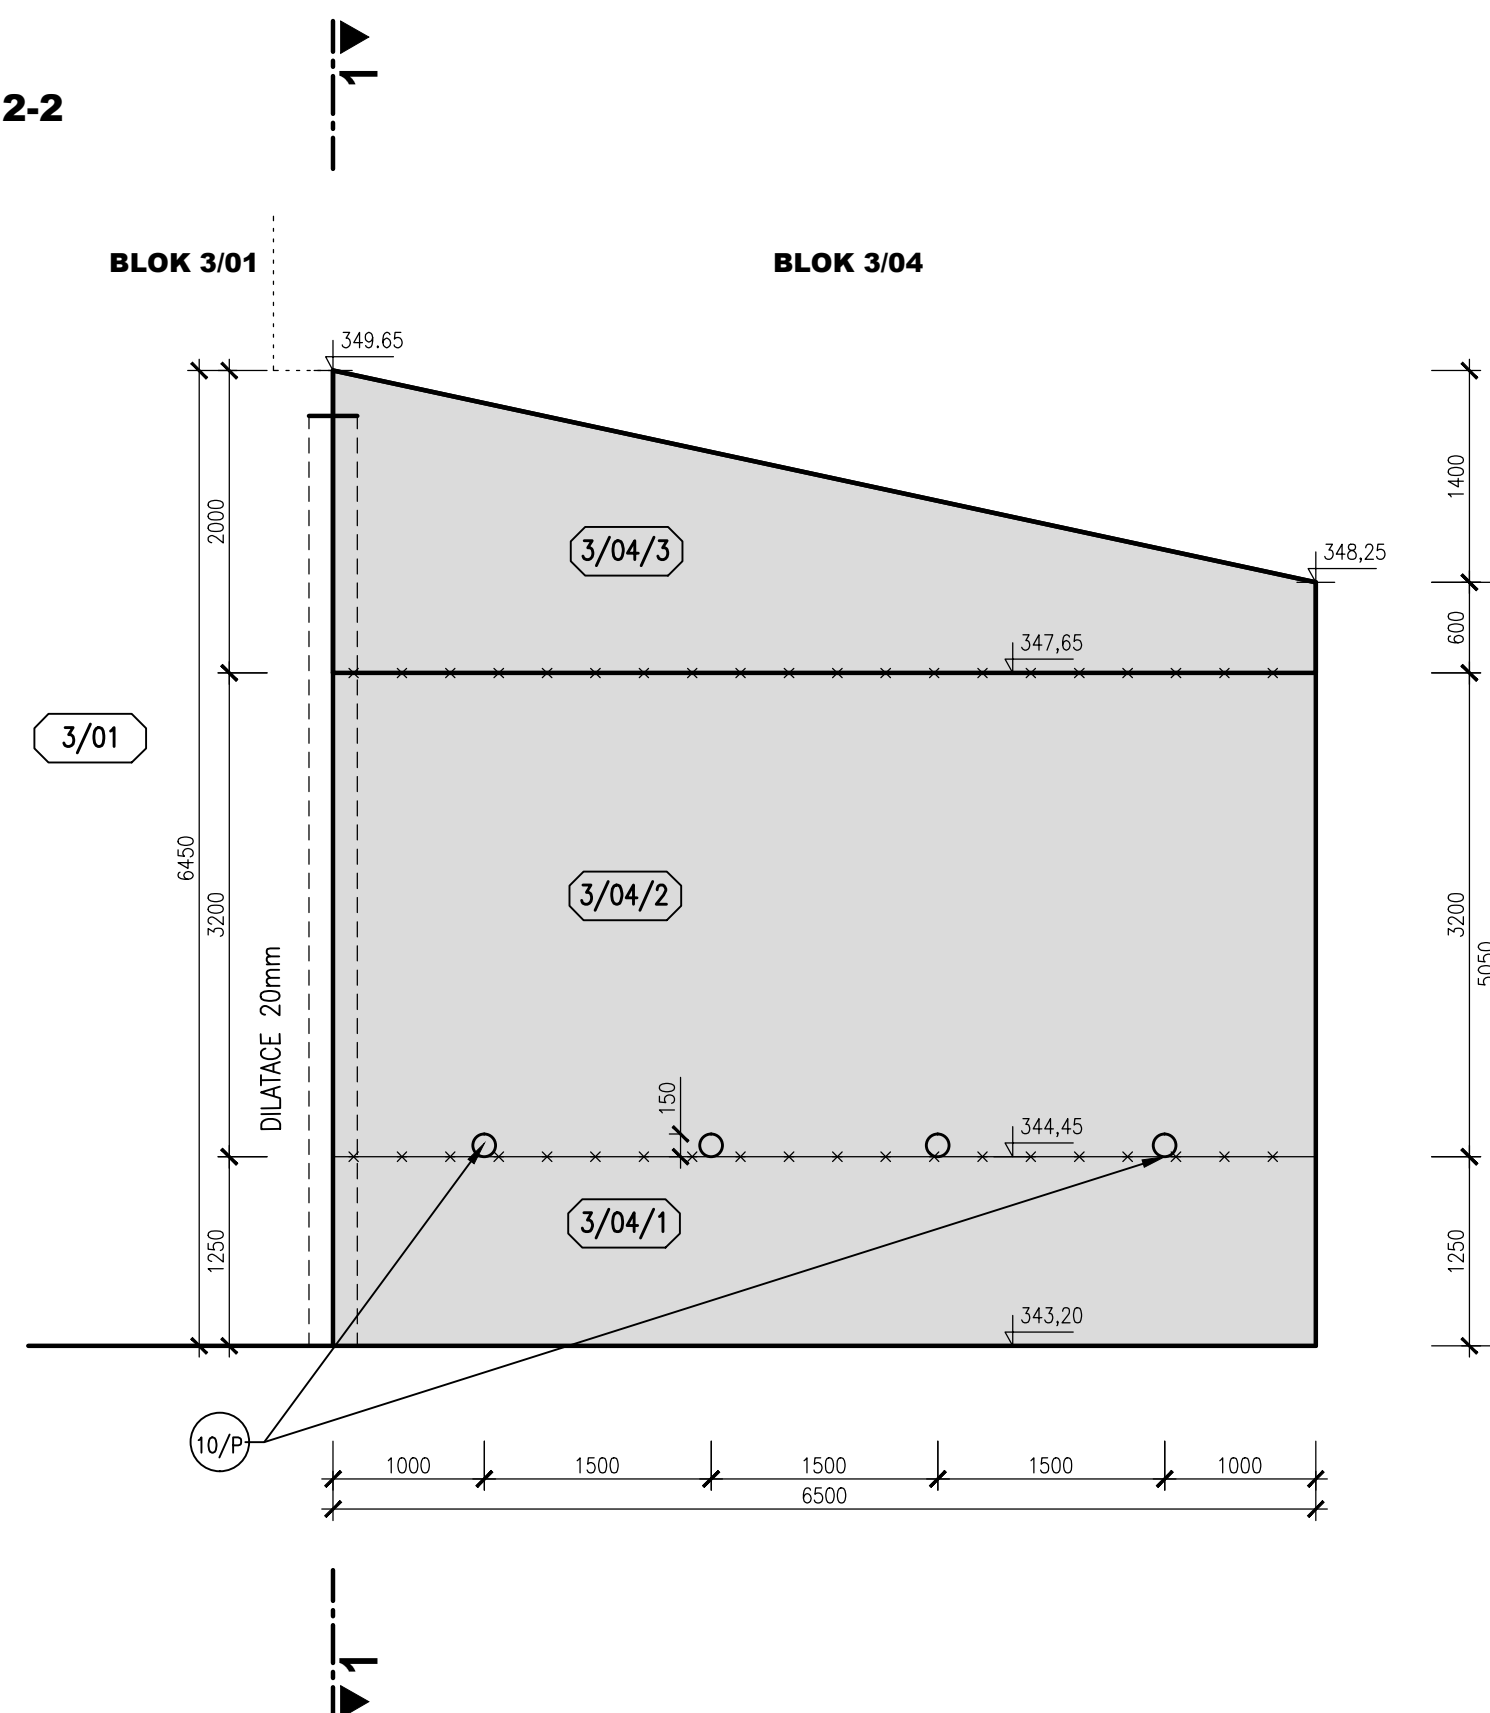

**M 1:50**

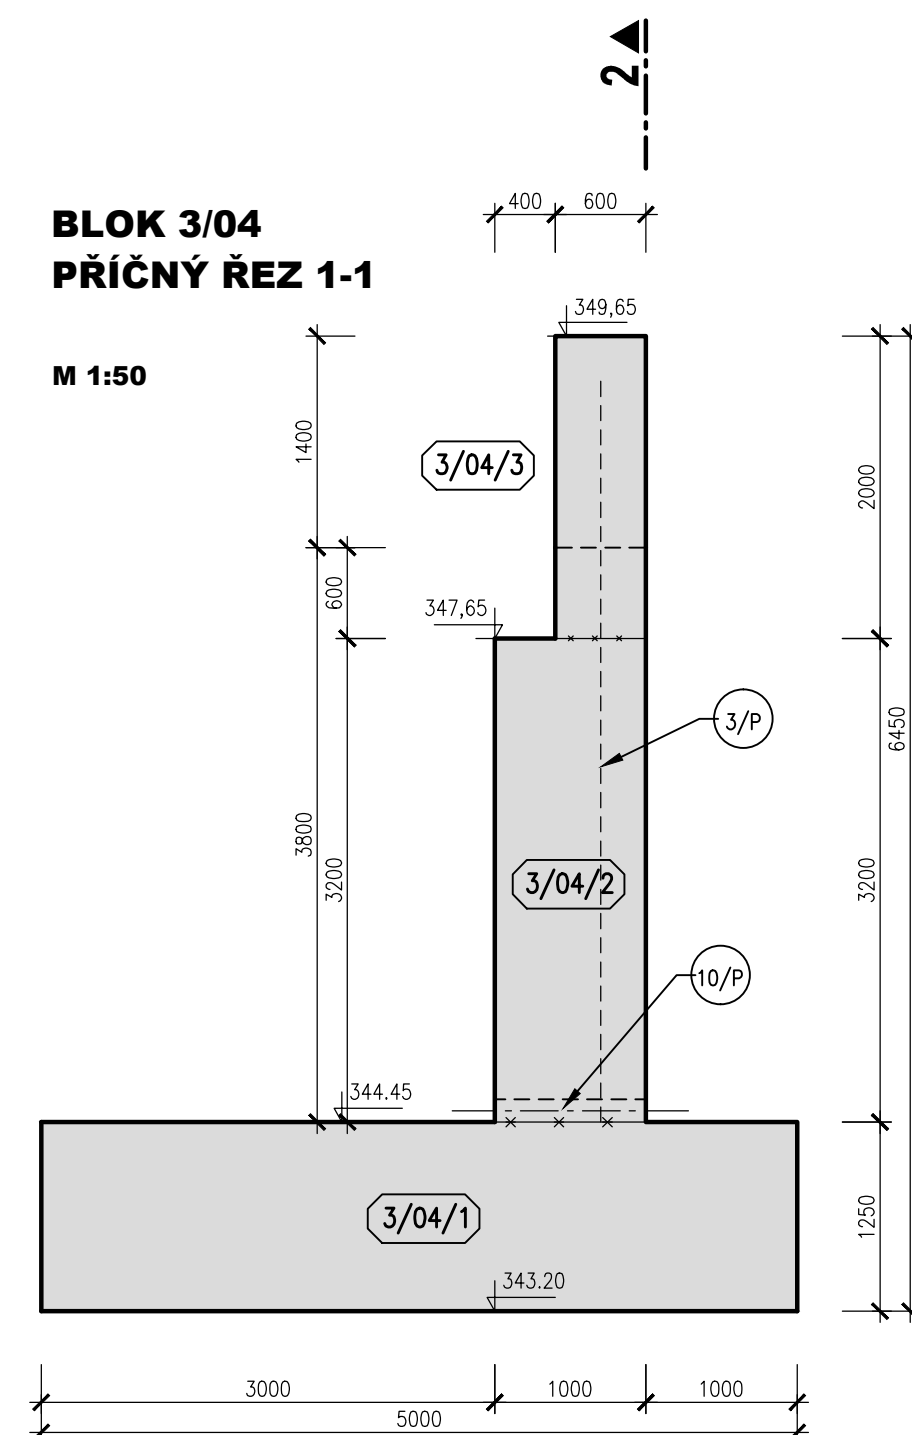

3/P VNITŘNÍ TĚSNÍCÍ PÁS DO DILATAČNÍ SPÁRY š. 320 mm

10/P PŘÍČNÁ DRENÁŽ DN 150–1000

— x — x — x — x — PRACOVNÍ SPÁRA

**KVB - KONSTRUKČNÍ VODOSTAVEBNÍ BETON**

## KVB - KONSTRUKČNÍ VODOSTAVEBNÍ BETON

