


OPLOCENÍ
M 1:25

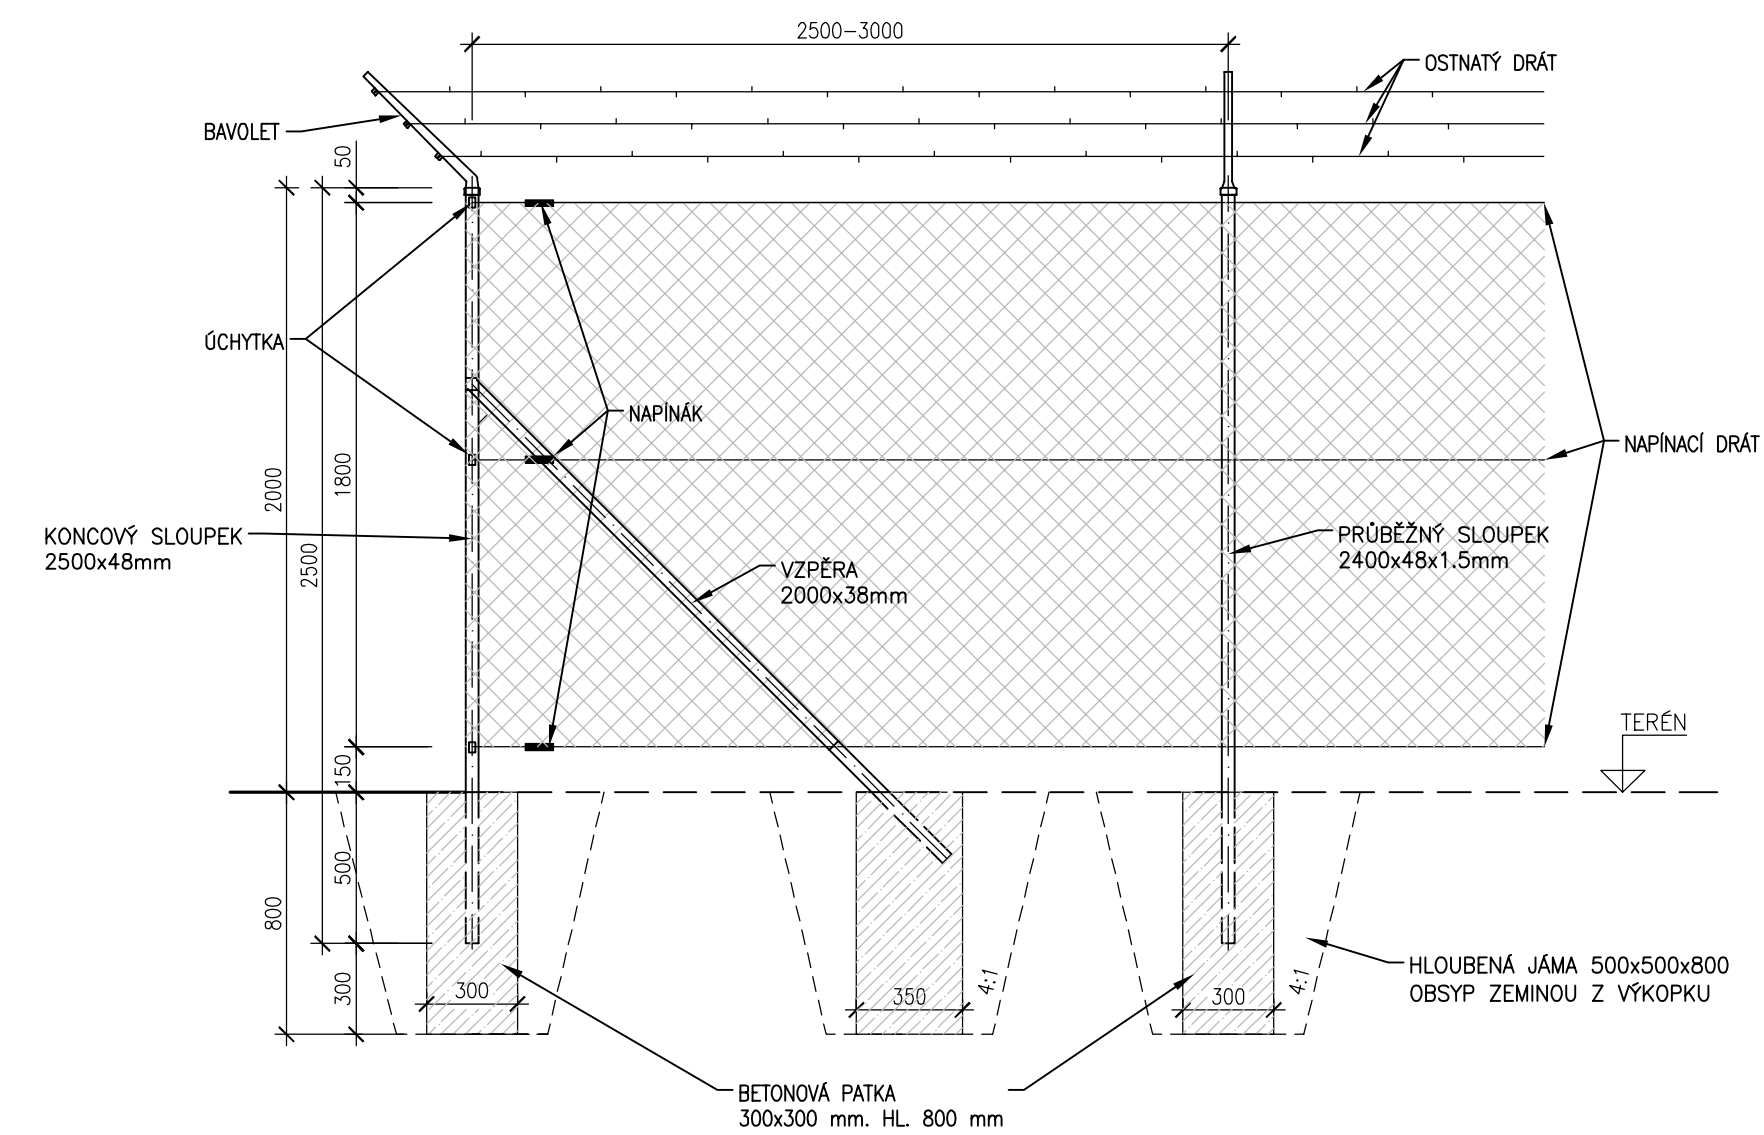

VÝŠKOVÝ SYSTÉM: B.p.v.

AQUATIS

AQUATIS a.s. Botanická 834/56, 602 00 Brno		Tel: +420 541 554 111 Fax: +420 541 211 205	E-mail: info@aquatis.cz http://www.aquatis.cz
Zodpovědný projektant ING. PETR TUPÝ	Hlavní inženýr projektu ING. JIRÍ SVANCARA	Vedoucí střediska ING. JIRÍ SVANCARA	
Vypracoval HANA DVOŘÁKOVÁ	Kontroloval ING. JAN SEHNAL	Zakázkové číslo 171260.31	
Datum ČERVEN 2019	Stupeň dokumentace DPS	Název souboru 03_00_391_oploceni.dwg	

Akce

VD ORLÍK
ZABEZPEČENÍ VD PŘED ÚČINKY VELKÝCH VOD
SO 03 SKLUZ - OTEVŘENÁ ČÁST

Příloha

OPLOCENÍ

Měřítko 1:25	Číslo přílohy 03_3.9.1
------------------------	----------------------------------

Objednatel
POVODÍ VLTAVY, STÁTNÍ PODNIK