



BLOK 47


PŮDORYS

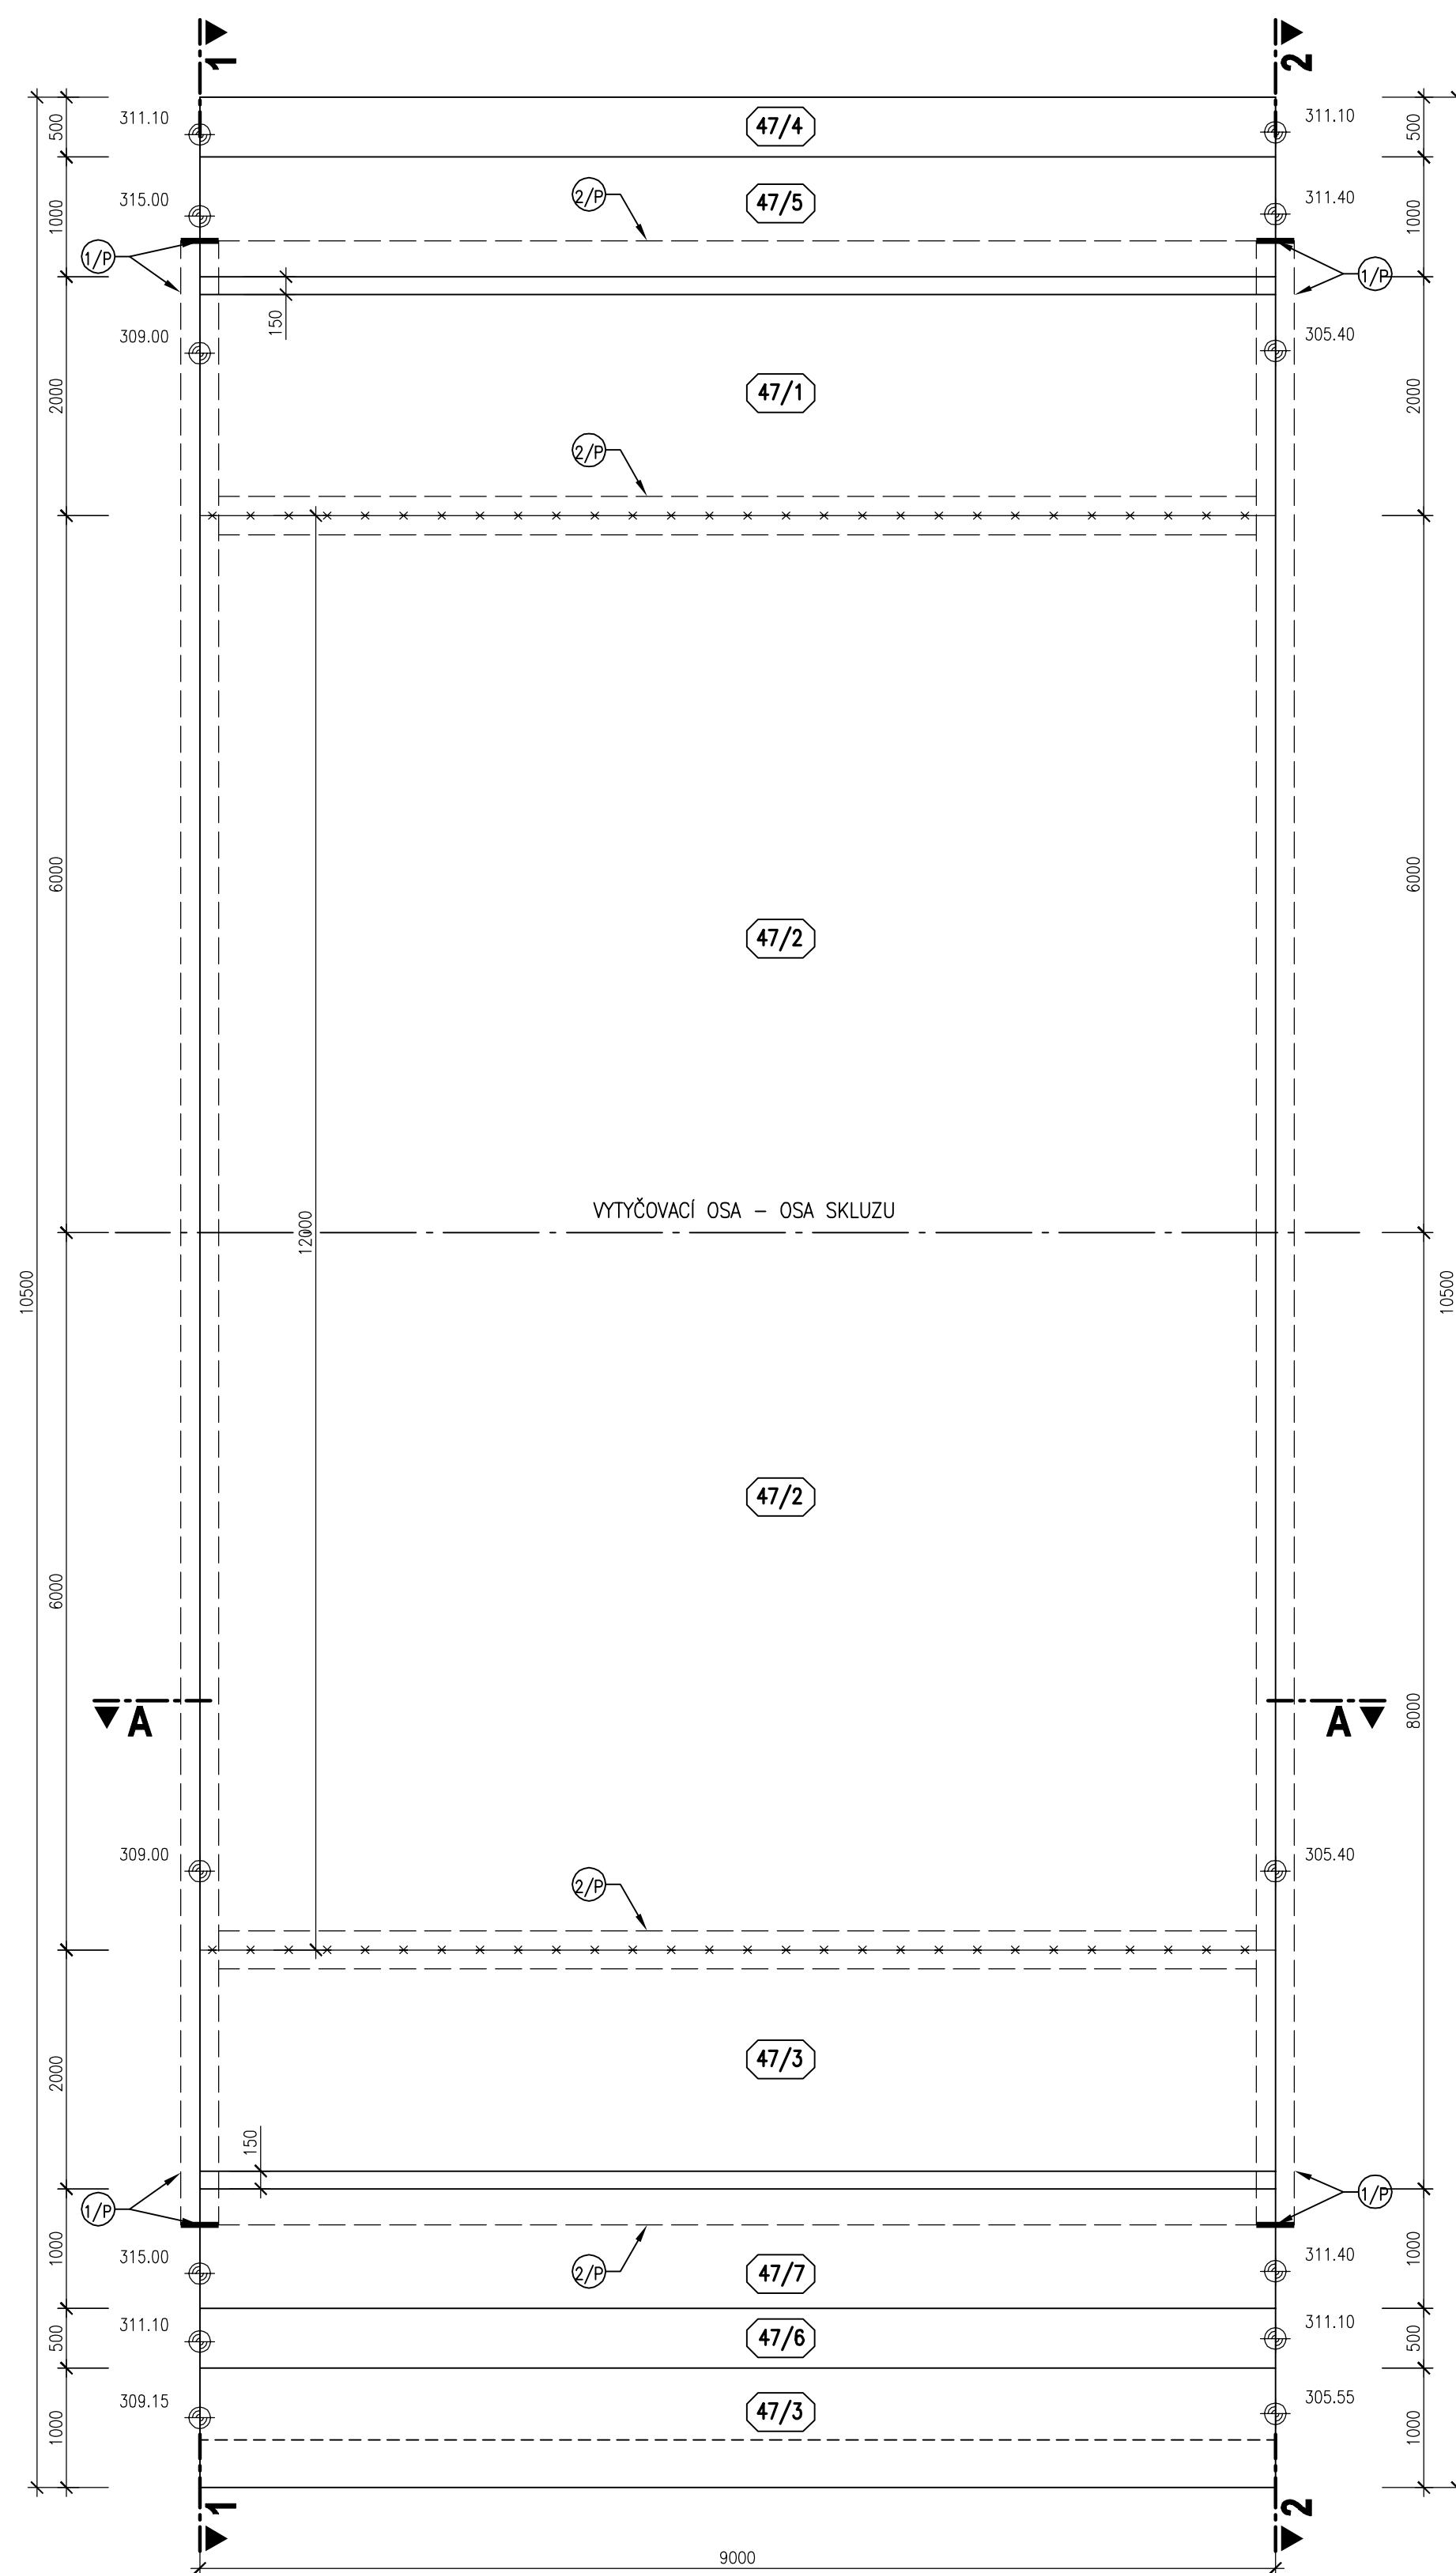

ŘEZ 2-2
km 0,176 21

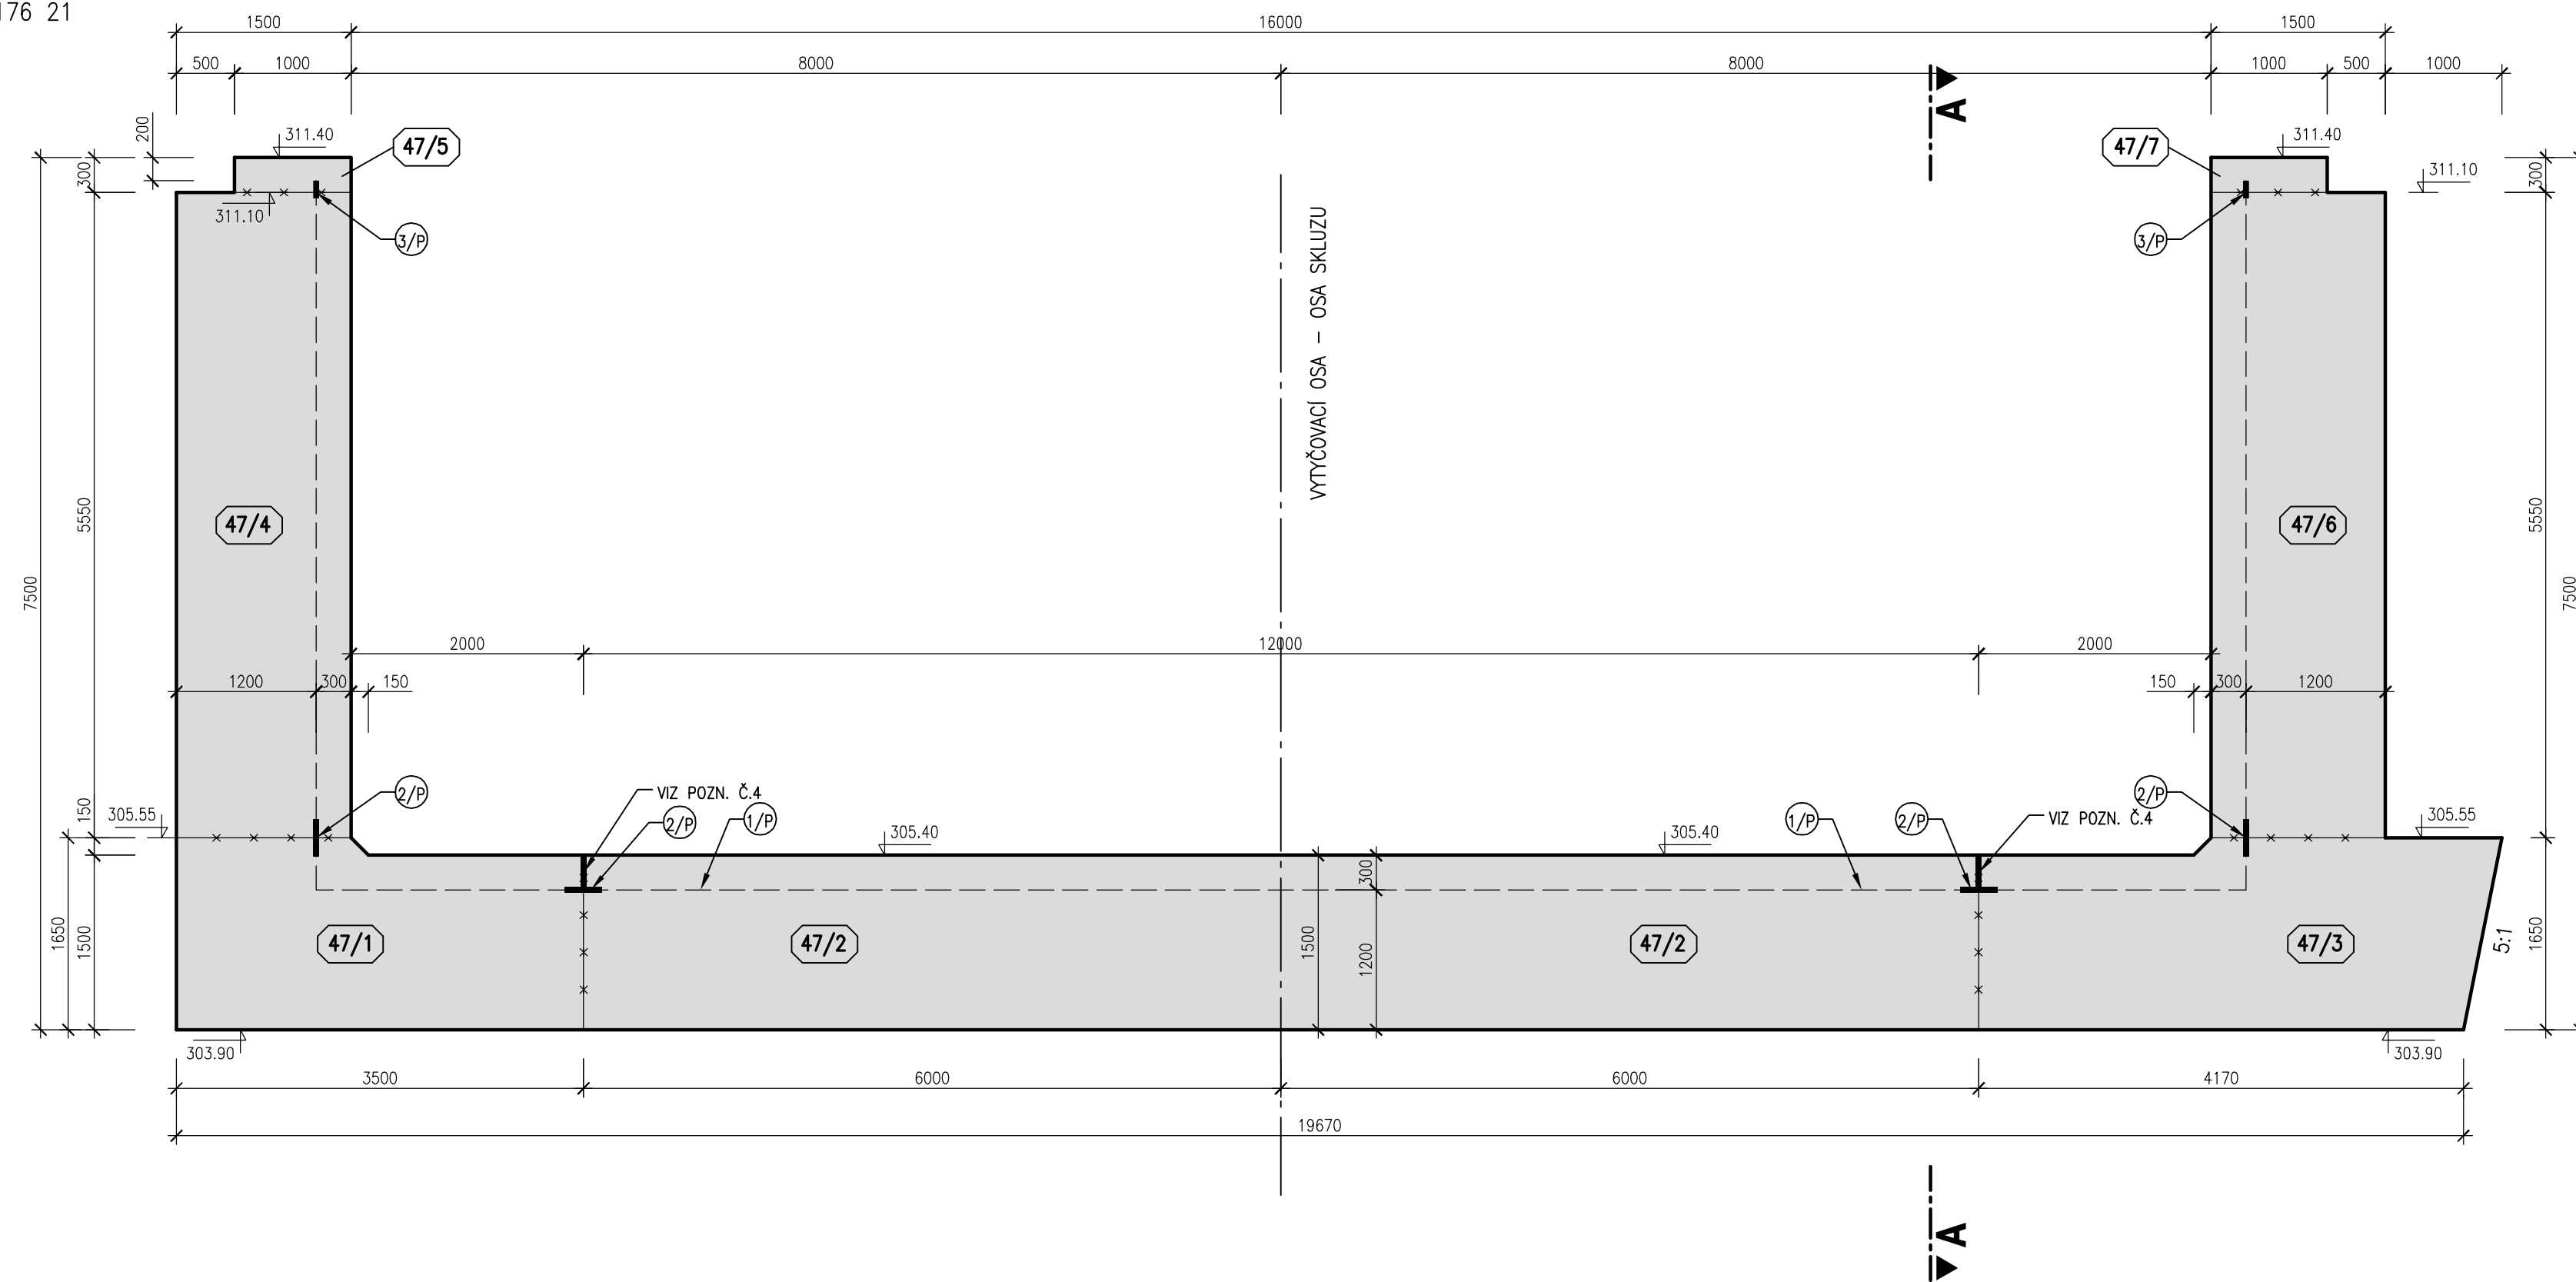

ŘEZ 1-1
km 0,167 21

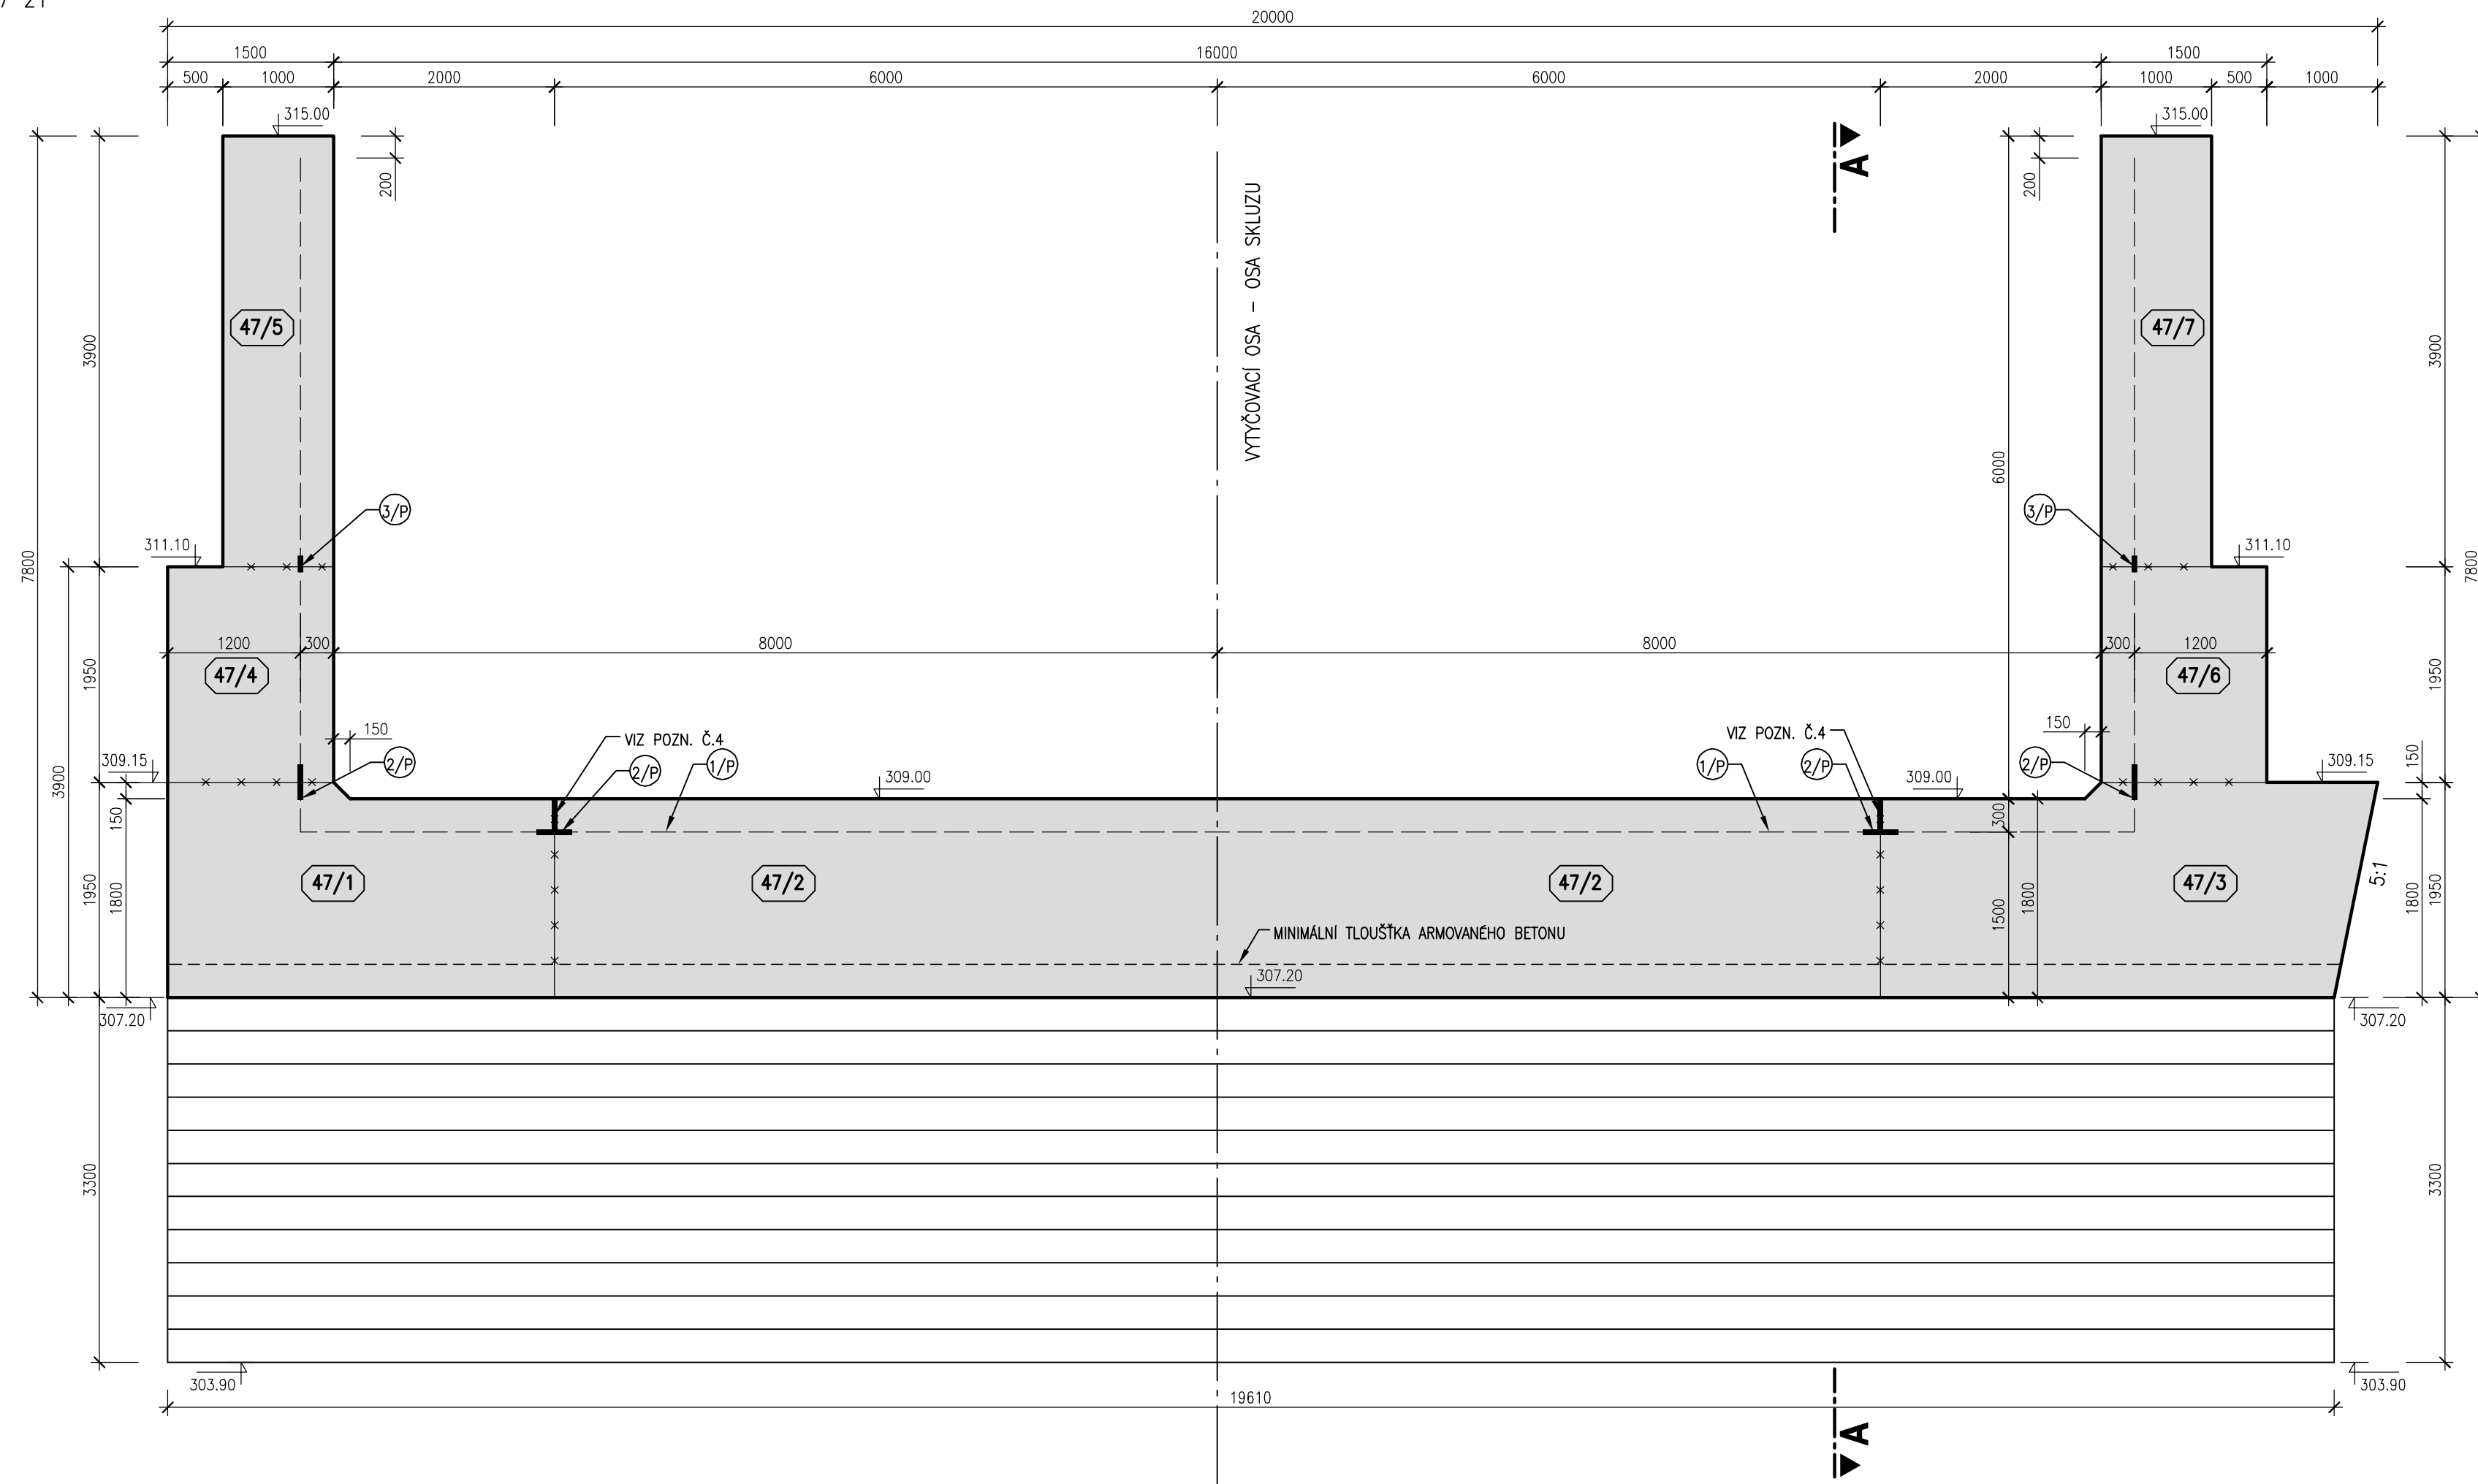

ŘEZ A-A


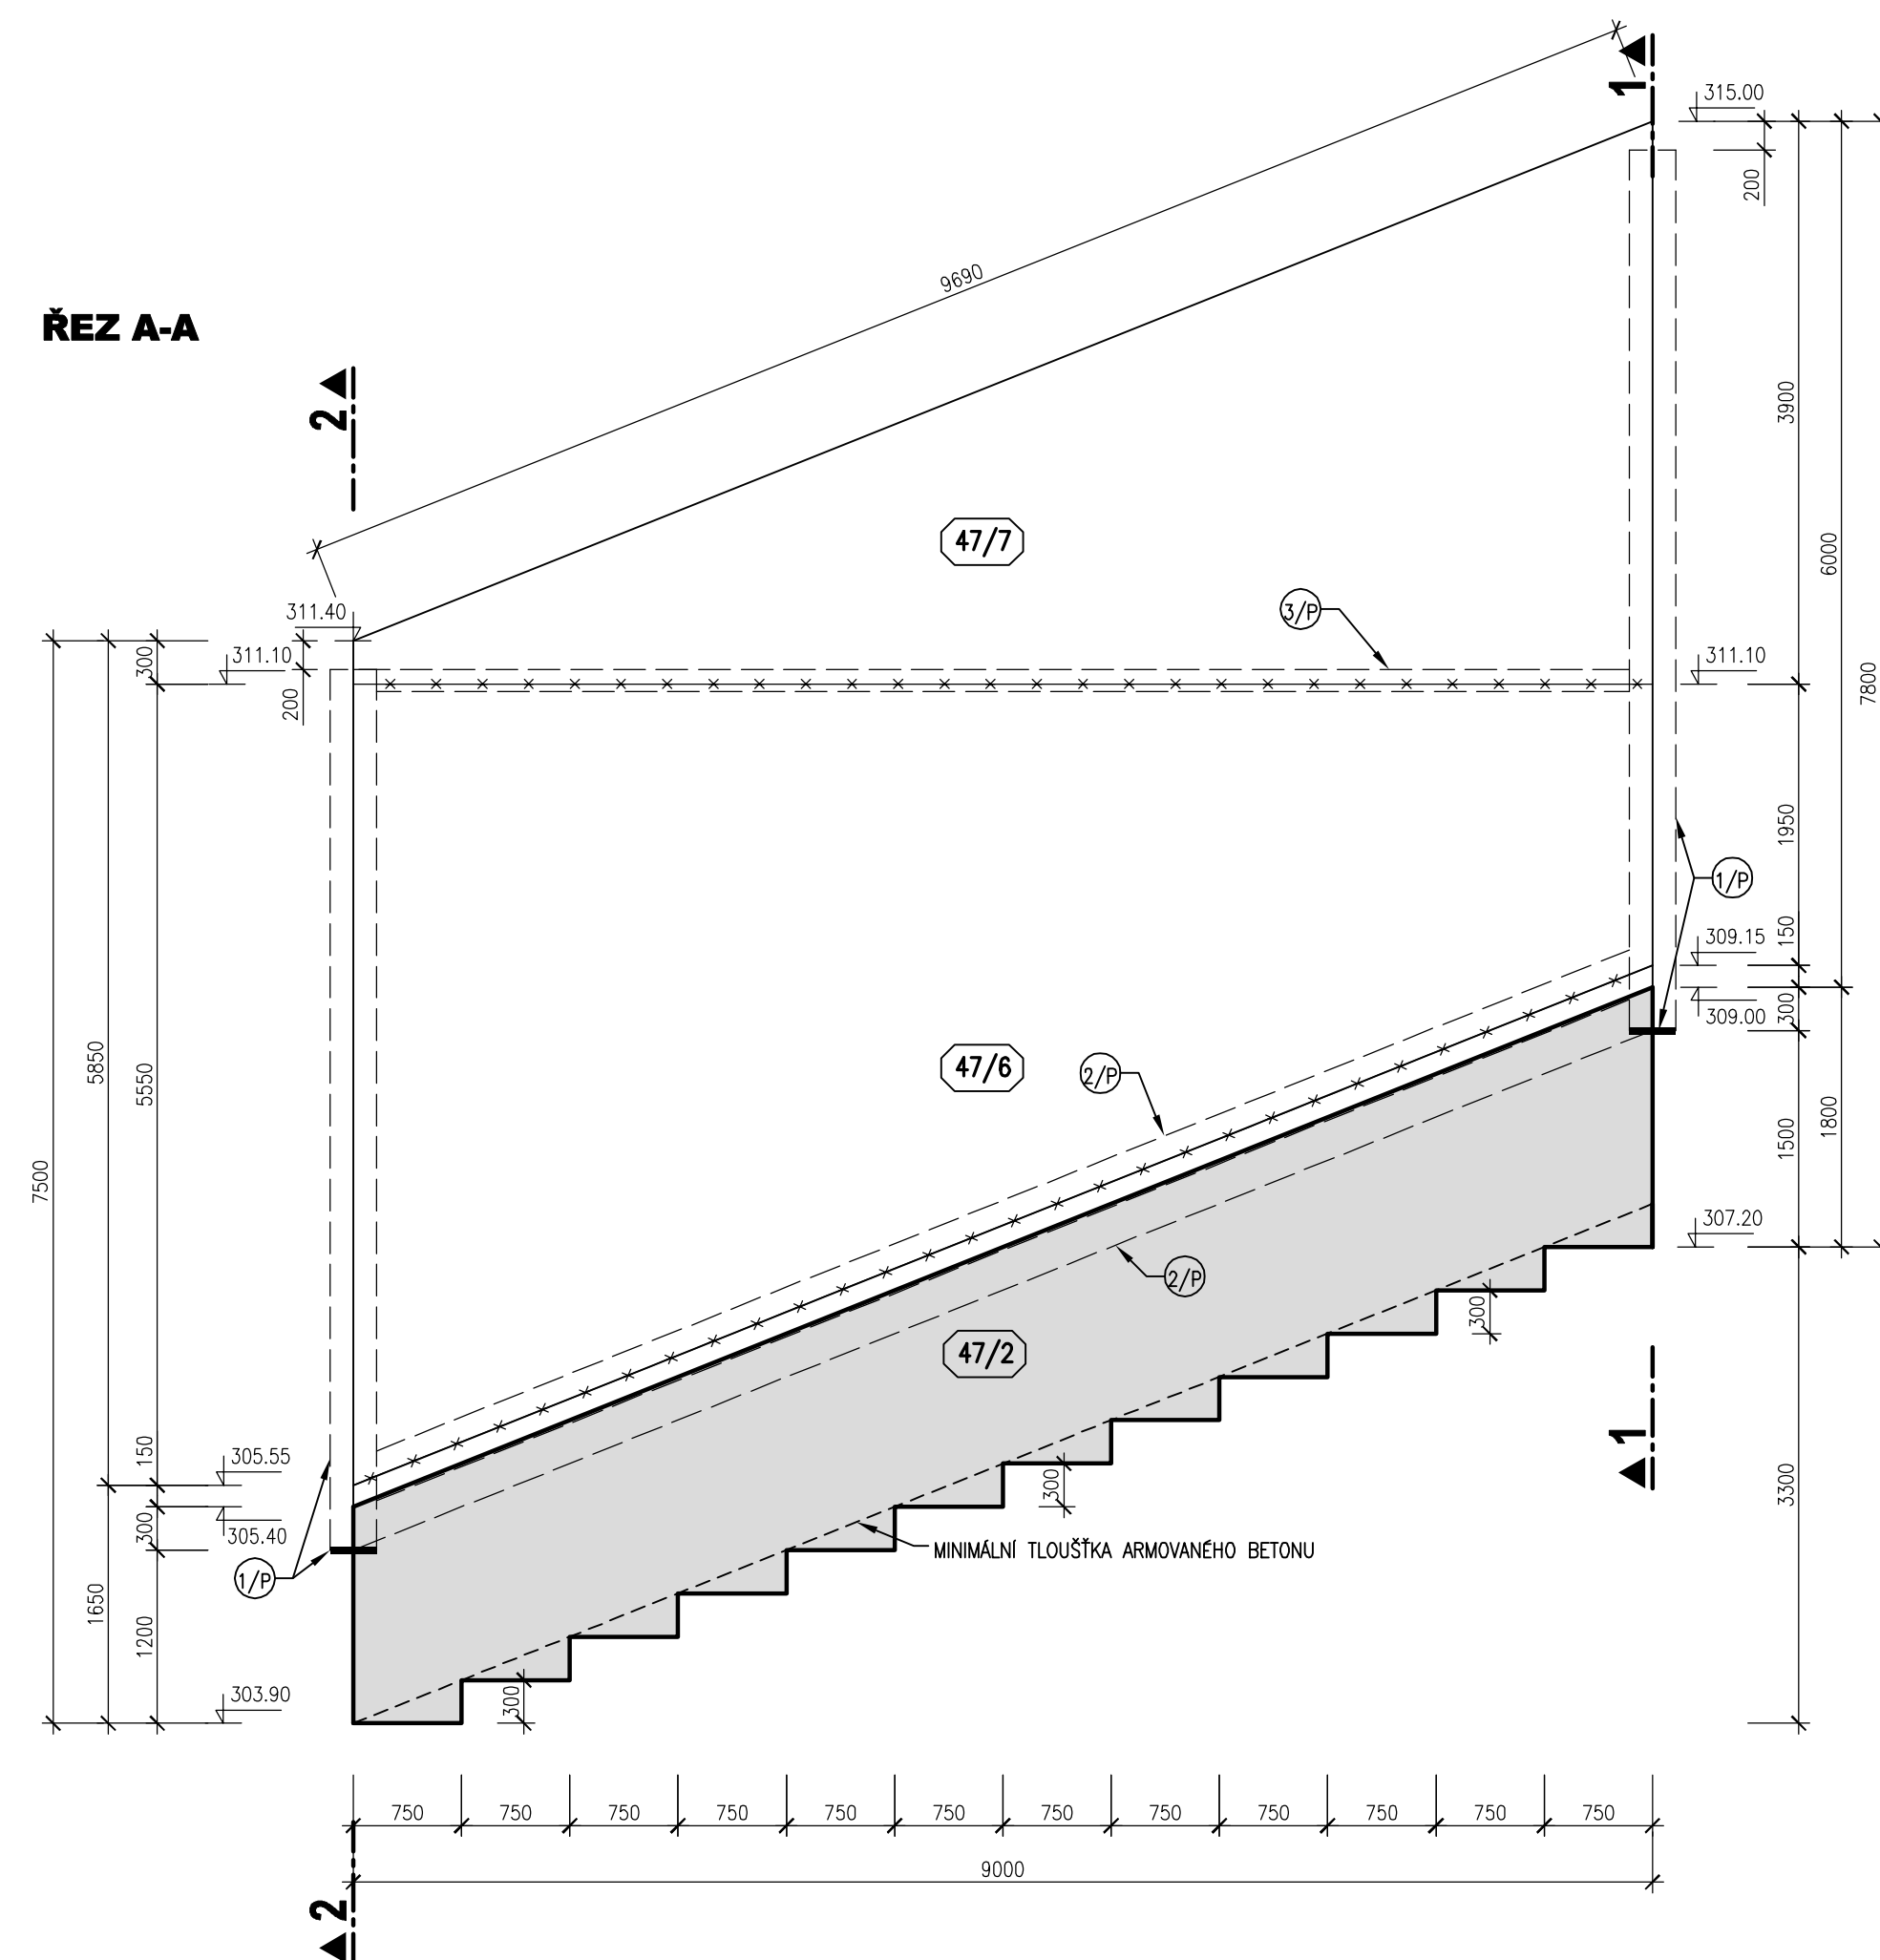


SCHÉMA BLOKŮ

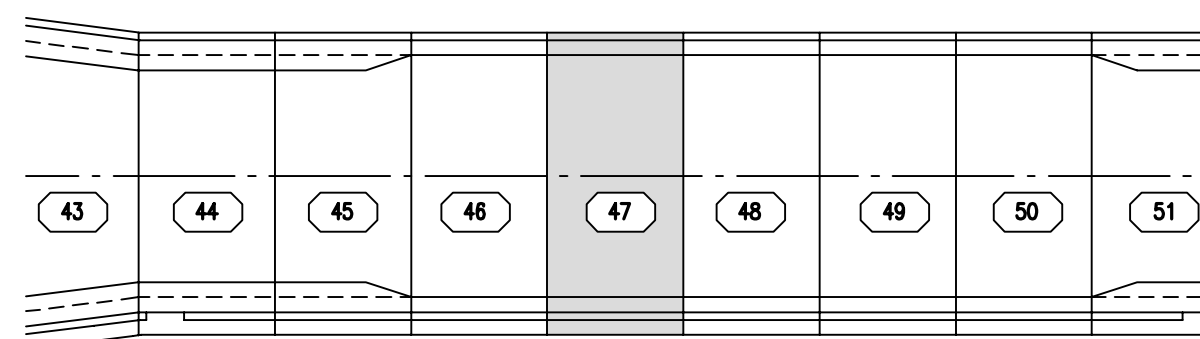

LEGENDA KOMPONENTŮ

- ①/P VNITŘNÍ TĚSNÍCÍ PÁS DO DILATAČNÍ SPÁRY š. 320 mm
②/P VNITŘNÍ TĚSNÍCÍ PÁS DO PRACOVNÍCH SPÁR š. 320 mm
③/P VNITŘNÍ KOMBINOVANÝ TĚSNÍCÍ PÁS v. 150 mm

BETON KVB – KONSTRUKČNÍ VODOSTAVEBNÍ BETON
VÝŠKOVÝ SYSTÉM BALT PO VYROVNÁNÍ

POZNÁMKA

- 1) VEŠKERÉ VIDIELNE HRANY BETONU BUDOU ZKOŠENÉ VLOŽENÍM LIŠŤ 15/15 DO BEDNÍ.
- 2) POHLEDY PLOCHY BETONU BUDOU SPLŇOVAŤ POŽADAVKY KVALITY POVRCHU STANOVENÉ V TECHNICKÝCH PODMÍNKÁCH A V TECHNICKÉ ZPRÁVĚ.
- 3) TLOUŠŤKA DILATAČNÍ SPÁRY JE 20 mm. DILATAČNÍ SPÁRY JSOU VYPĚLNÉ DESKAMI Z EXTRUDOVANÉHO POLYSTYRÉNU (BLOKY JSOU KÓTOVÁNY DO OSY DILATAČNÍ).
- 4) SANOVANÁ (DOTEŠENÁ) SÚPIS PRÁCOVNÍ SPÁRY VE DNĚ SKLIZU - VÍZ TECHNICKÁ ZPRÁVA A SÚPIS PRÁCI A DODÁVEK

