



VZOROVÉ PŘÍČNÉ ŘEZY ULOŽENÍM PŘELOŽKY VODOVODNÍ PŘÍPOJKY

1) PROVIZORNÍ I DEFINITIVNÍ VE ZPEVNĚNÉ PLOŠE A VE VOLNÉM TERÉNU

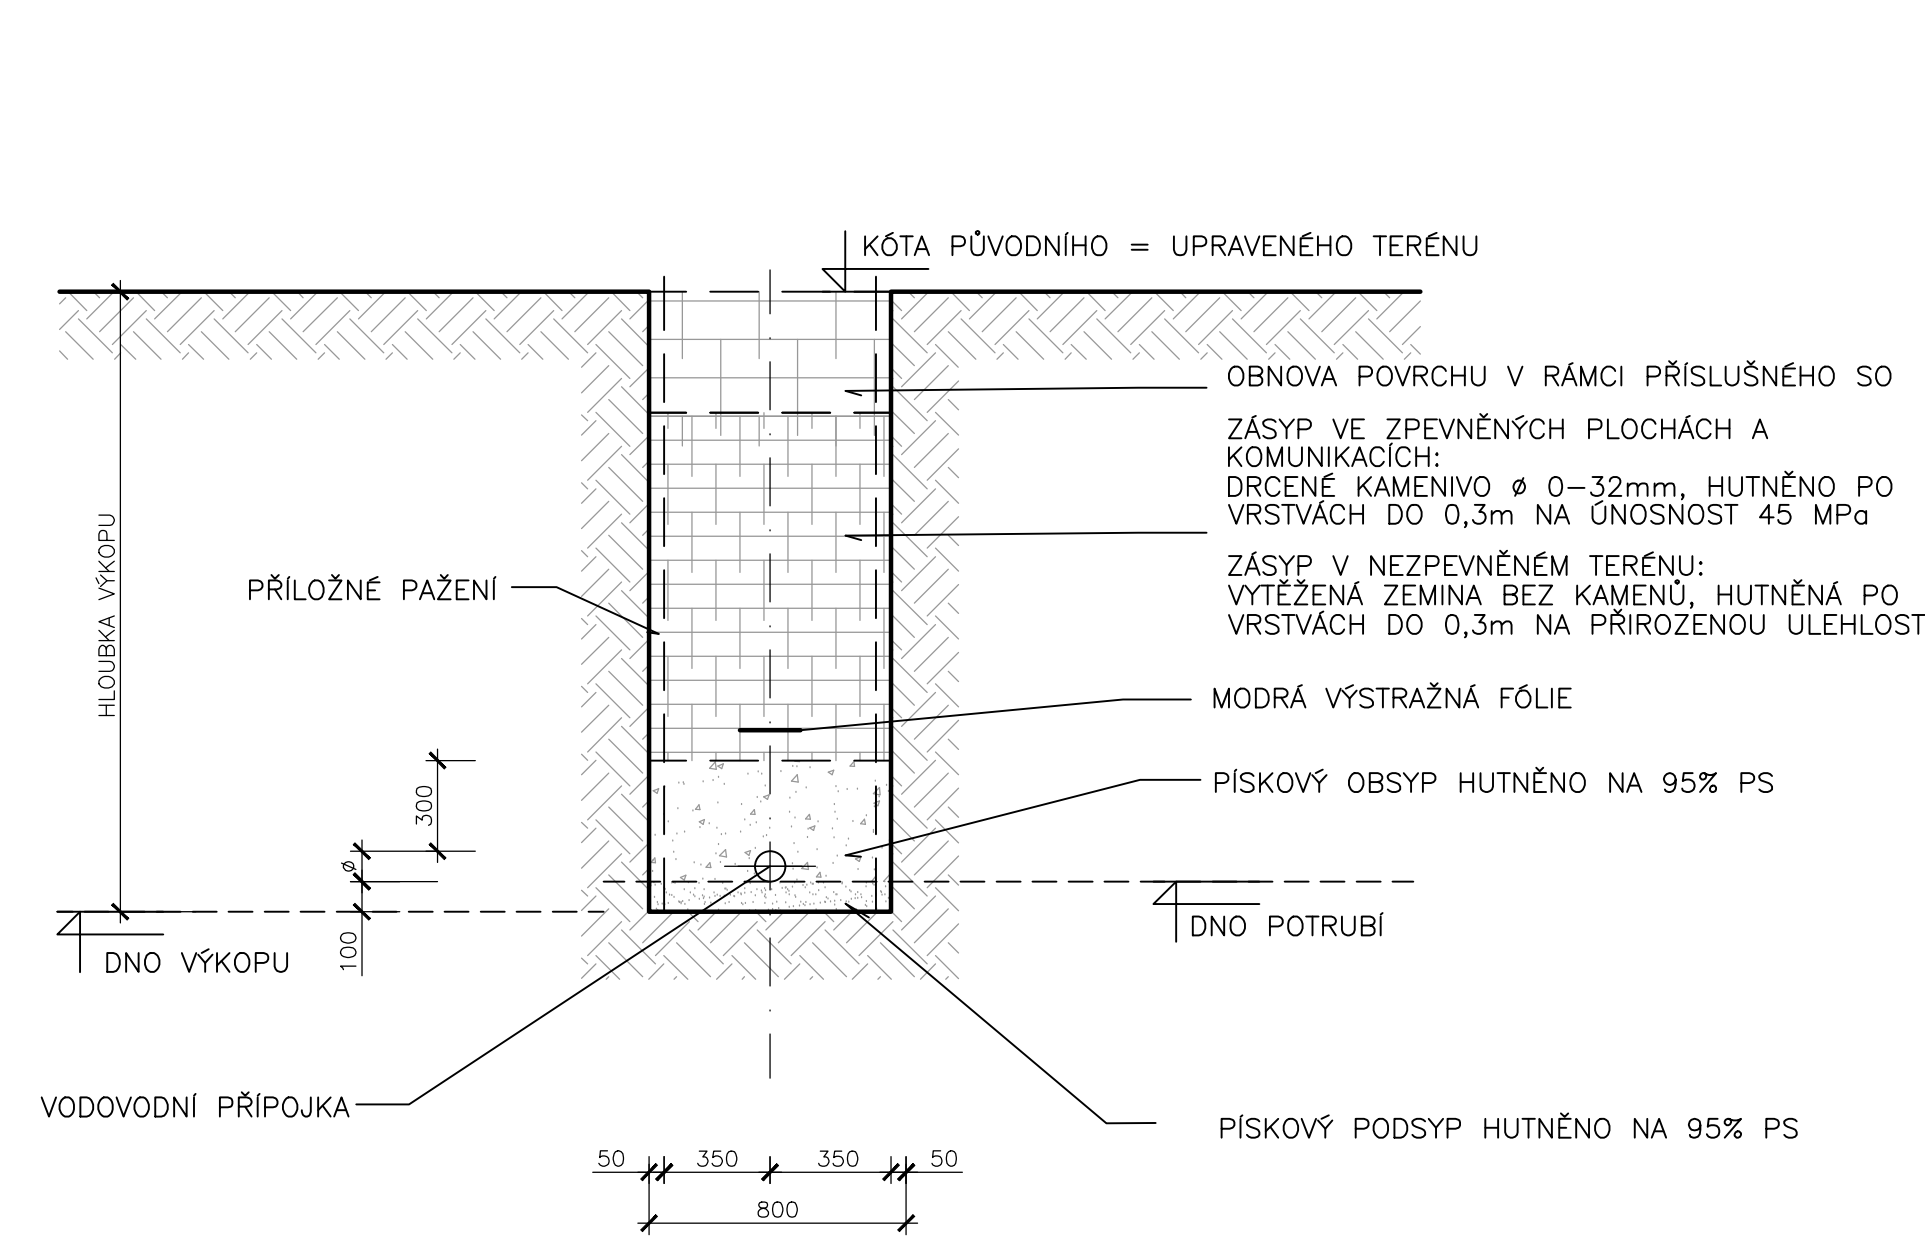

2) PROVIZORNÍ PO OBVODU STAVEBNÍ JÁMY

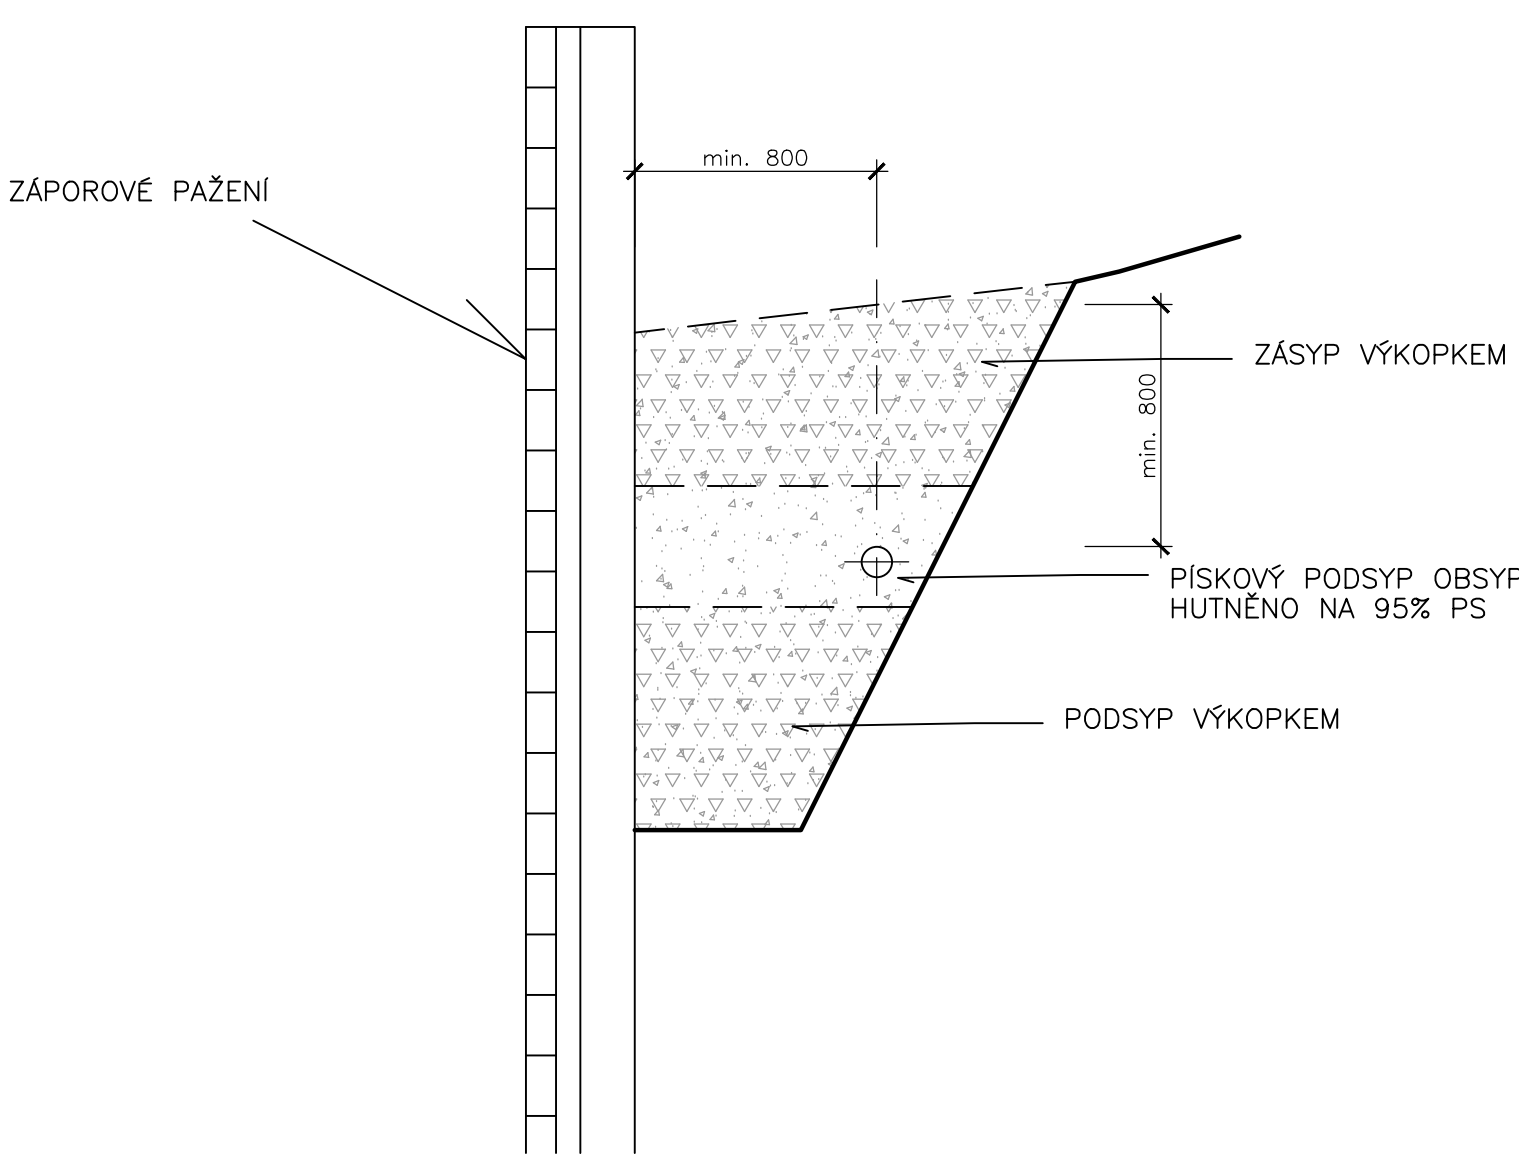

3) DEFINITIVNÍ VE STROPĚ VTOKOVÉHO OBJEKTU M 1:10

ZABETONOVÁNO VE STROPNÍ KONSTRUKCI
VTOKOVÉHO OBJEKTU (SO 01)
VE SPÁDU MIN. 0,3%

