
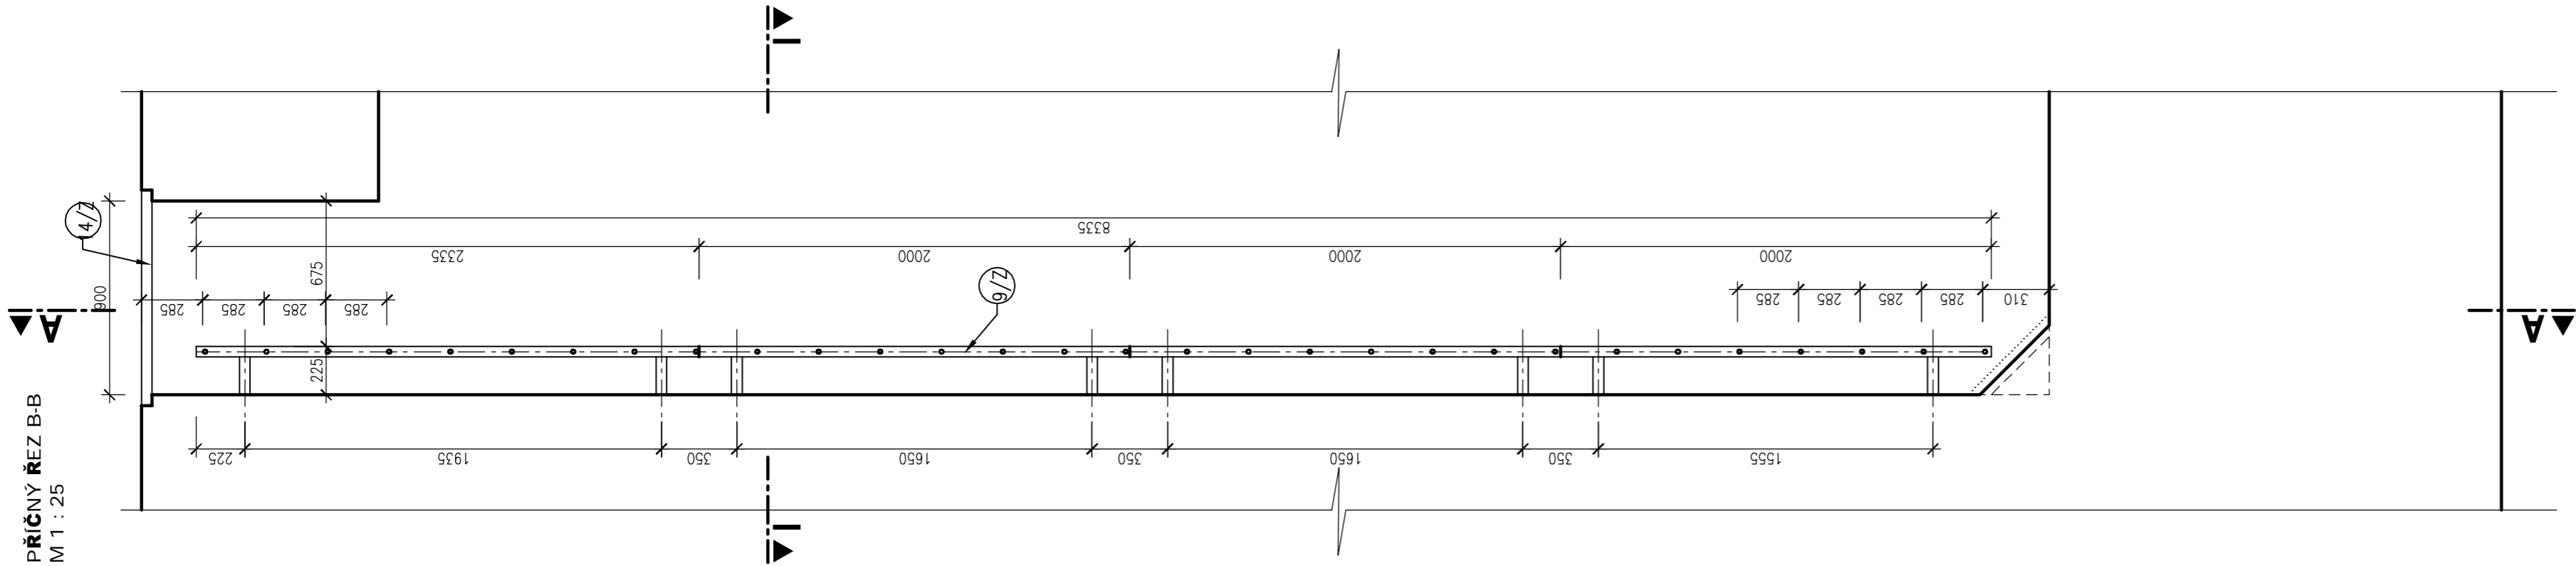


NEREZOVÉ ŽEBŘÍKY V BLOCÍCH 31, 32 A 33
PŘÍČNÝ ŘEZ A-A
M 1 : 25

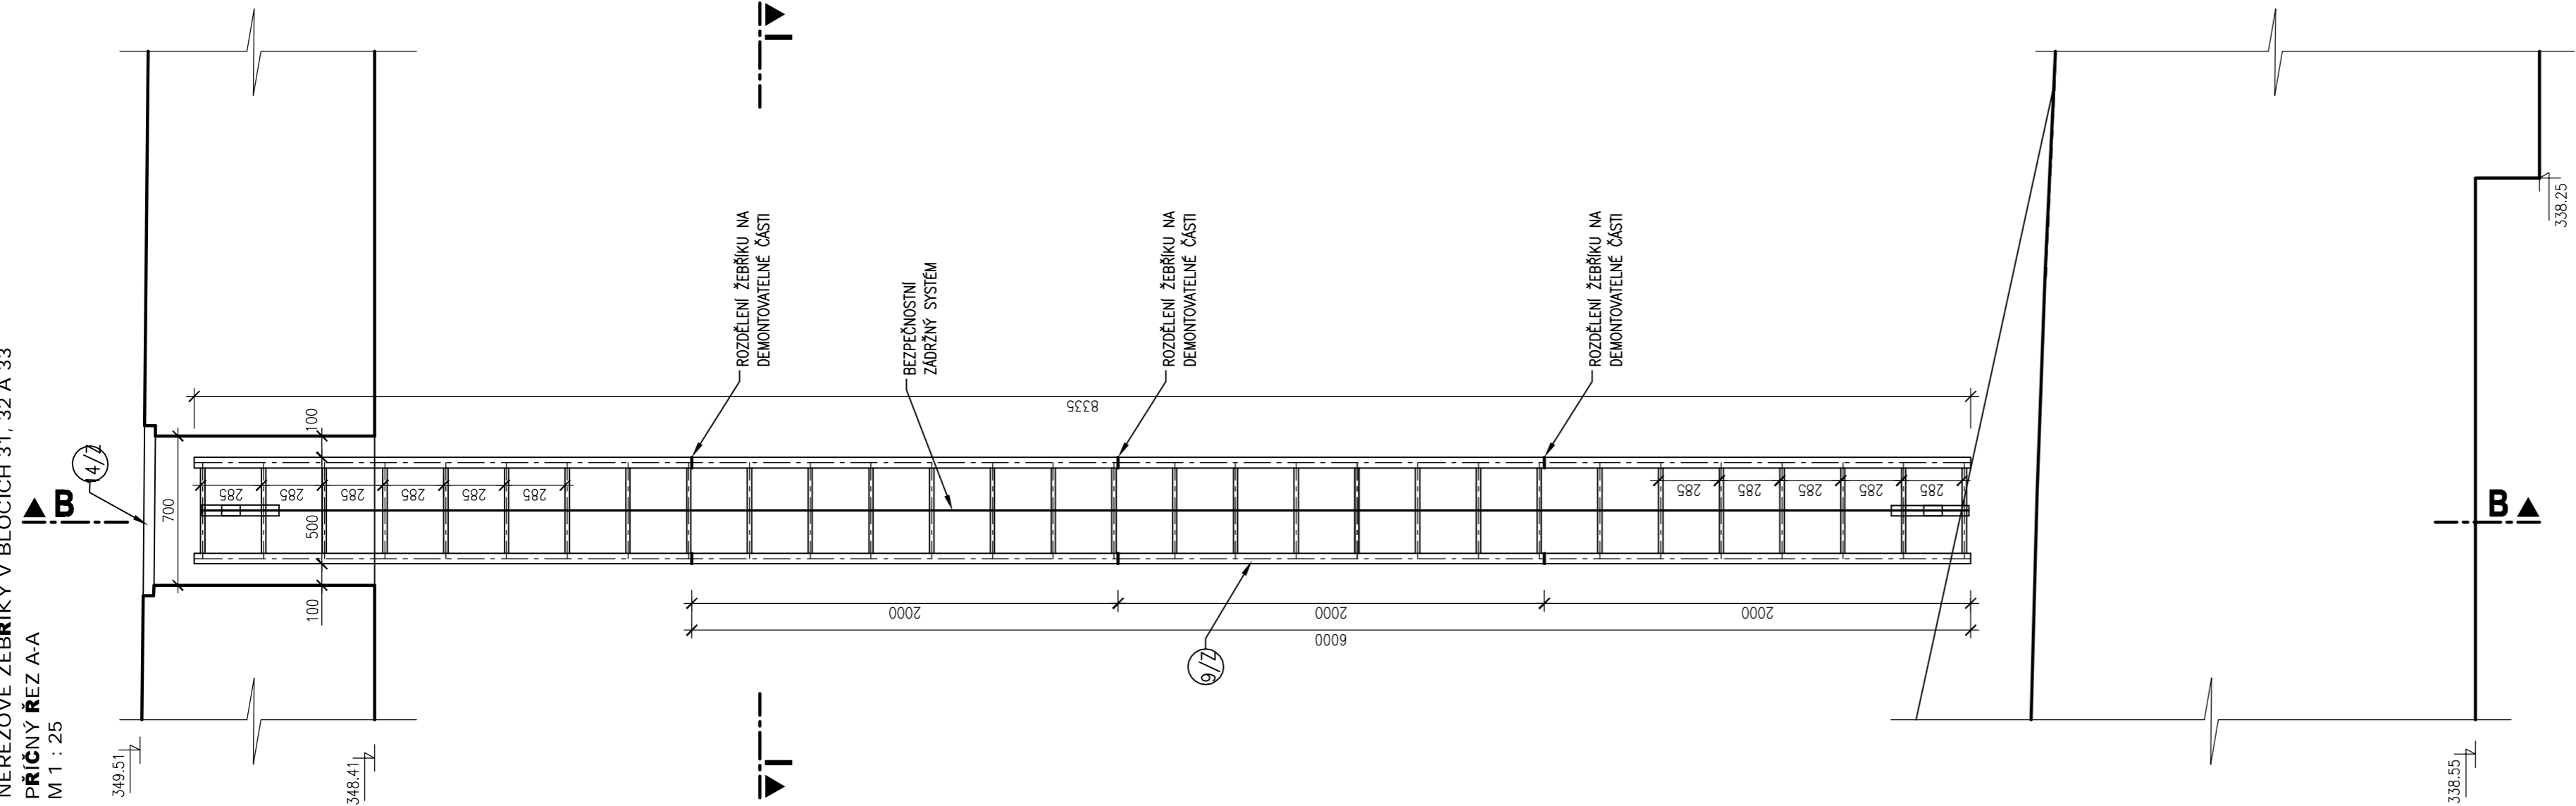

VÝKOVÝ SYSTÉM: B. p. v.

AQUATIS

AQUATIS a.s. Botanická 834/56, 602 00 Brno		Tel: +420 541 554 111 Fax: +420 541 211 205		E-mail: info@aquatis.cz http://www.aquatis.cz	
Zodpovědný projektant ING. PETR TUPÝ		Hlavní inženýr projektu ING. JIRÍ ŠVANCARA		Vedoucí střediska ING. JIRÍ ŠVANCARA	
Výpracoval HANA DVOŘÁKOVÁ		Kontroloval ING. JAN SEHNAL		Zakázkové číslo 171260.31	
Datum ČERVEN 2019		Stupeň dokumentace DPS		Název souboru 03_00_396_zebríky.dwg	

Akce

**VD ORLÍK
ZABEZPEČENÍ VD PŘED ÚČINKY VELKÝCH VOD
SO 03 SKLUZ - OTEVŘENÁ ČÁST**

Průloha

NEREZOVÉ ŽEBŘÍKY V BLOCÍCH 31,32 A 33

Měřítko 1:25	Číslo průlohy 03_39.6.3
------------------------	-----------------------------------

Objednatel
POVODÍ VLTAVY, STÁTNÍ PODNIK

