




PŮDORYS
BLOK 45

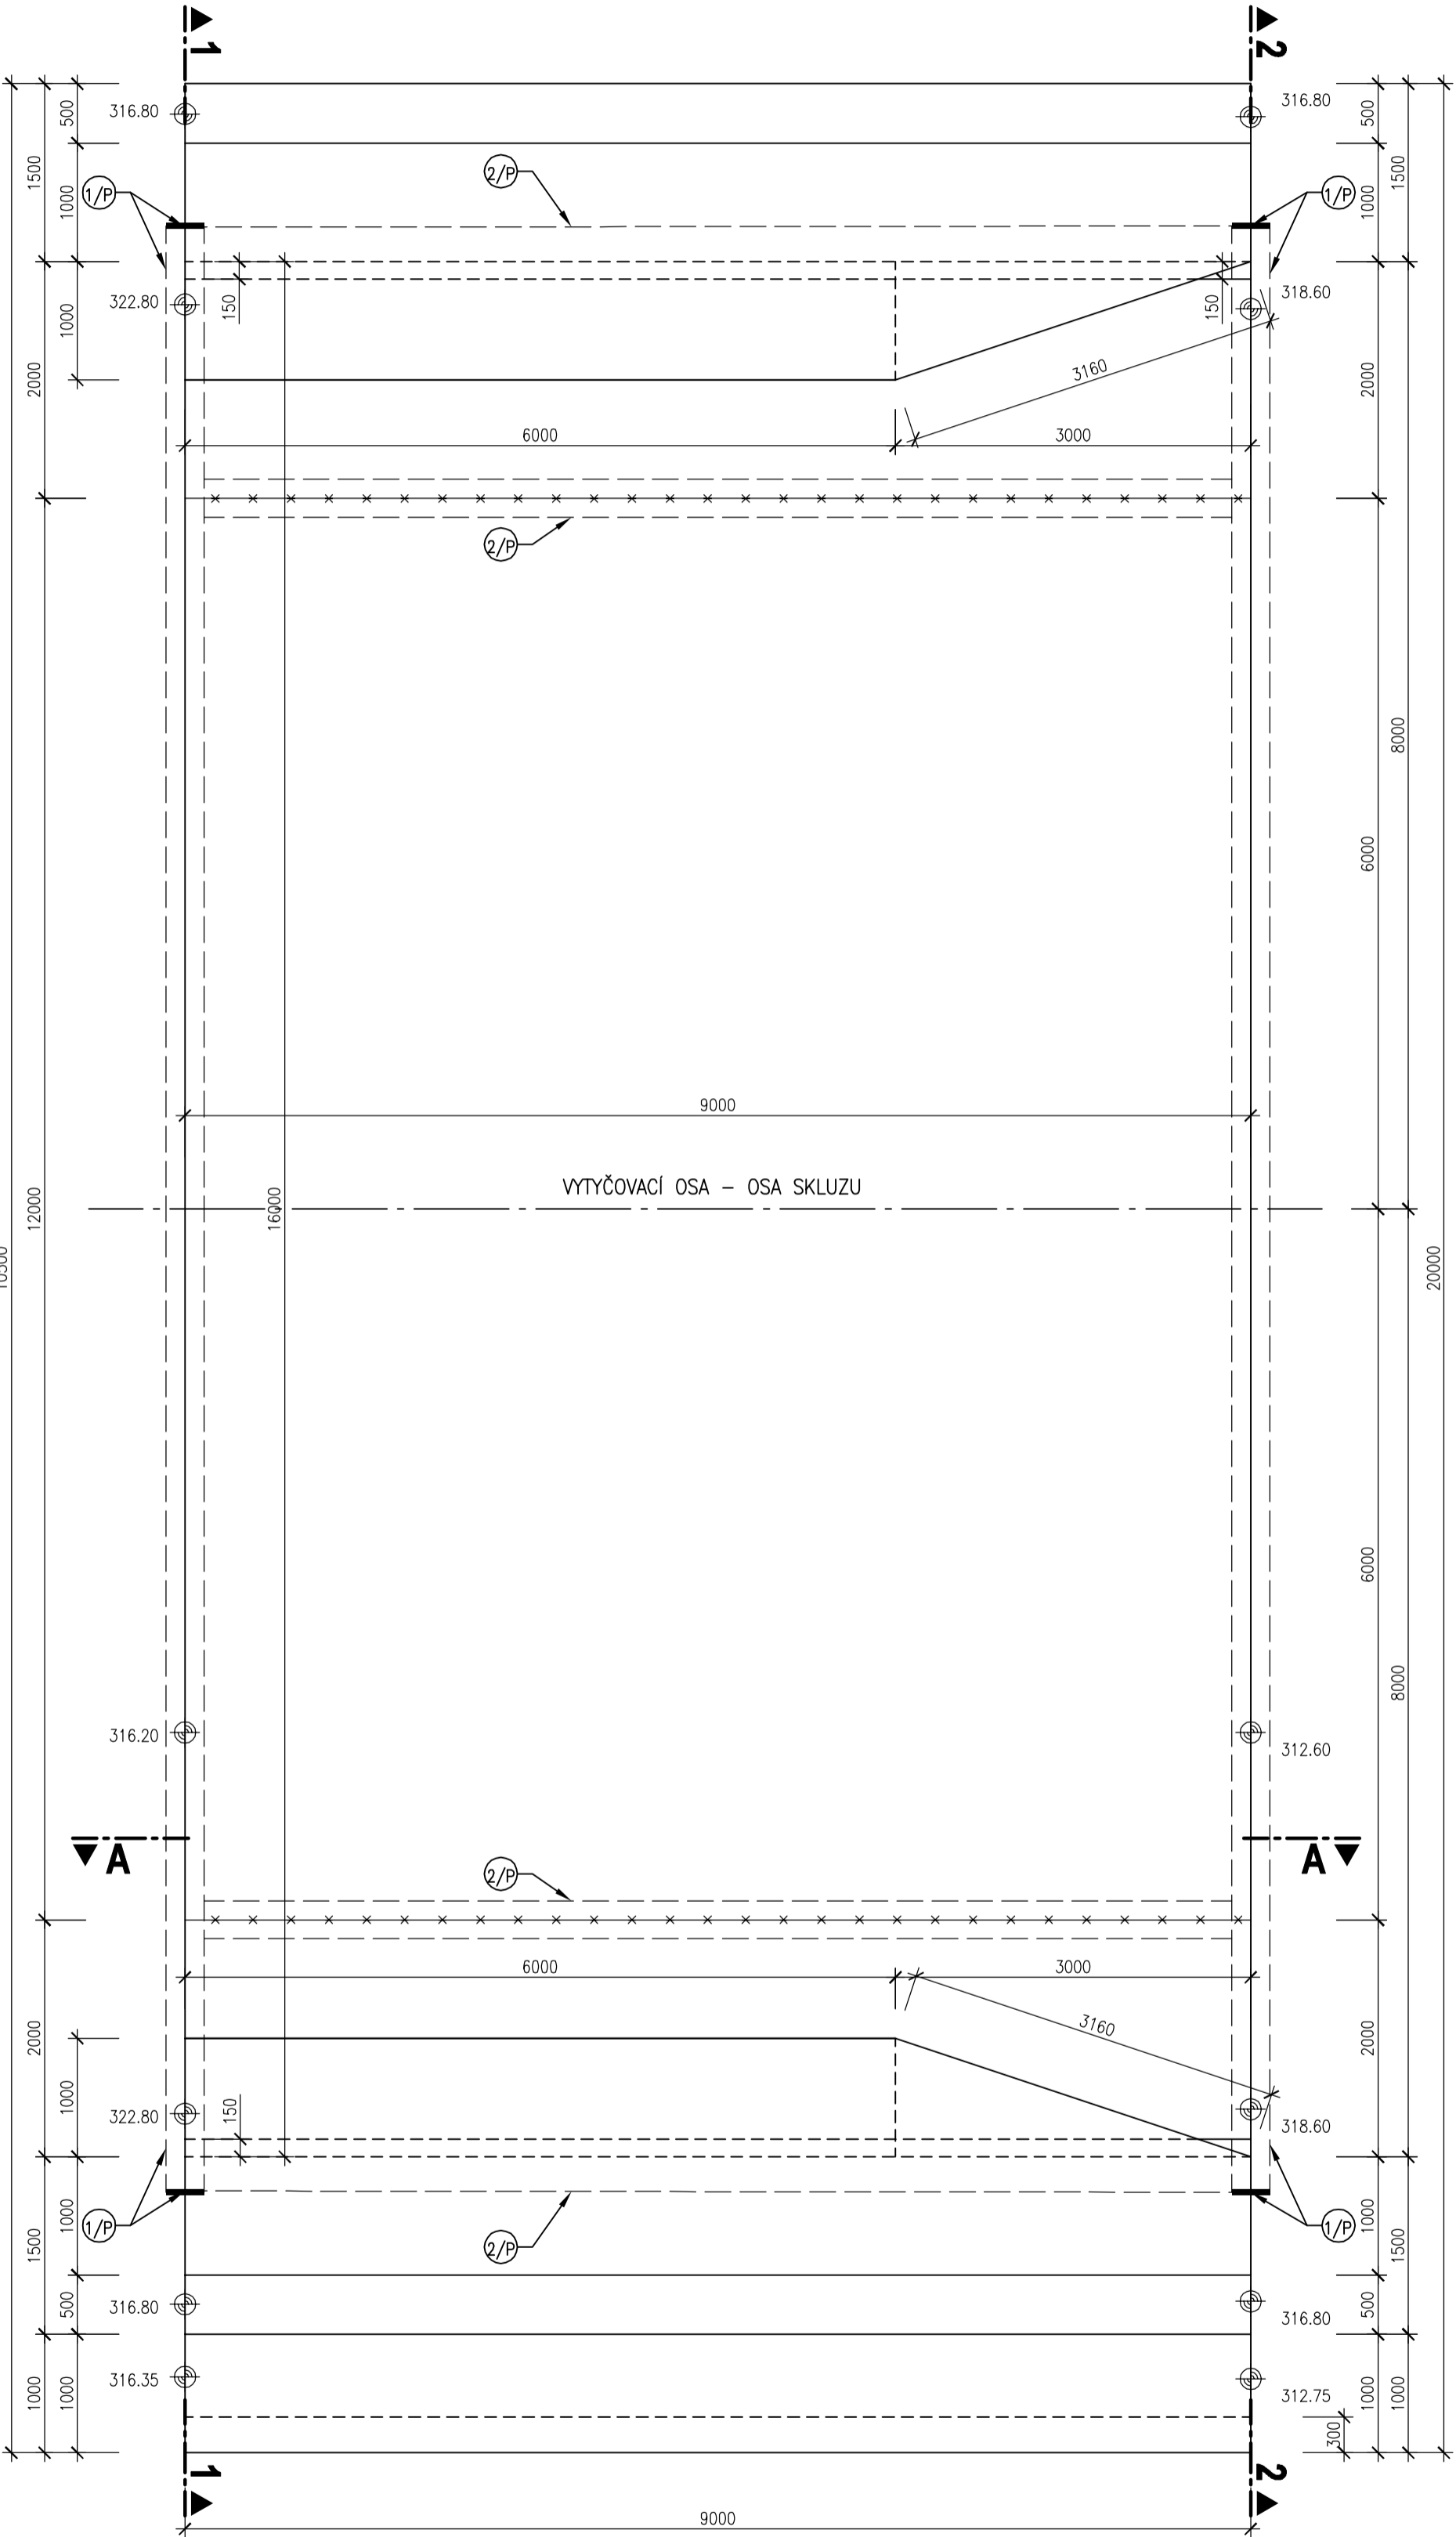


ŘEZ 2-2
km 0,158 21

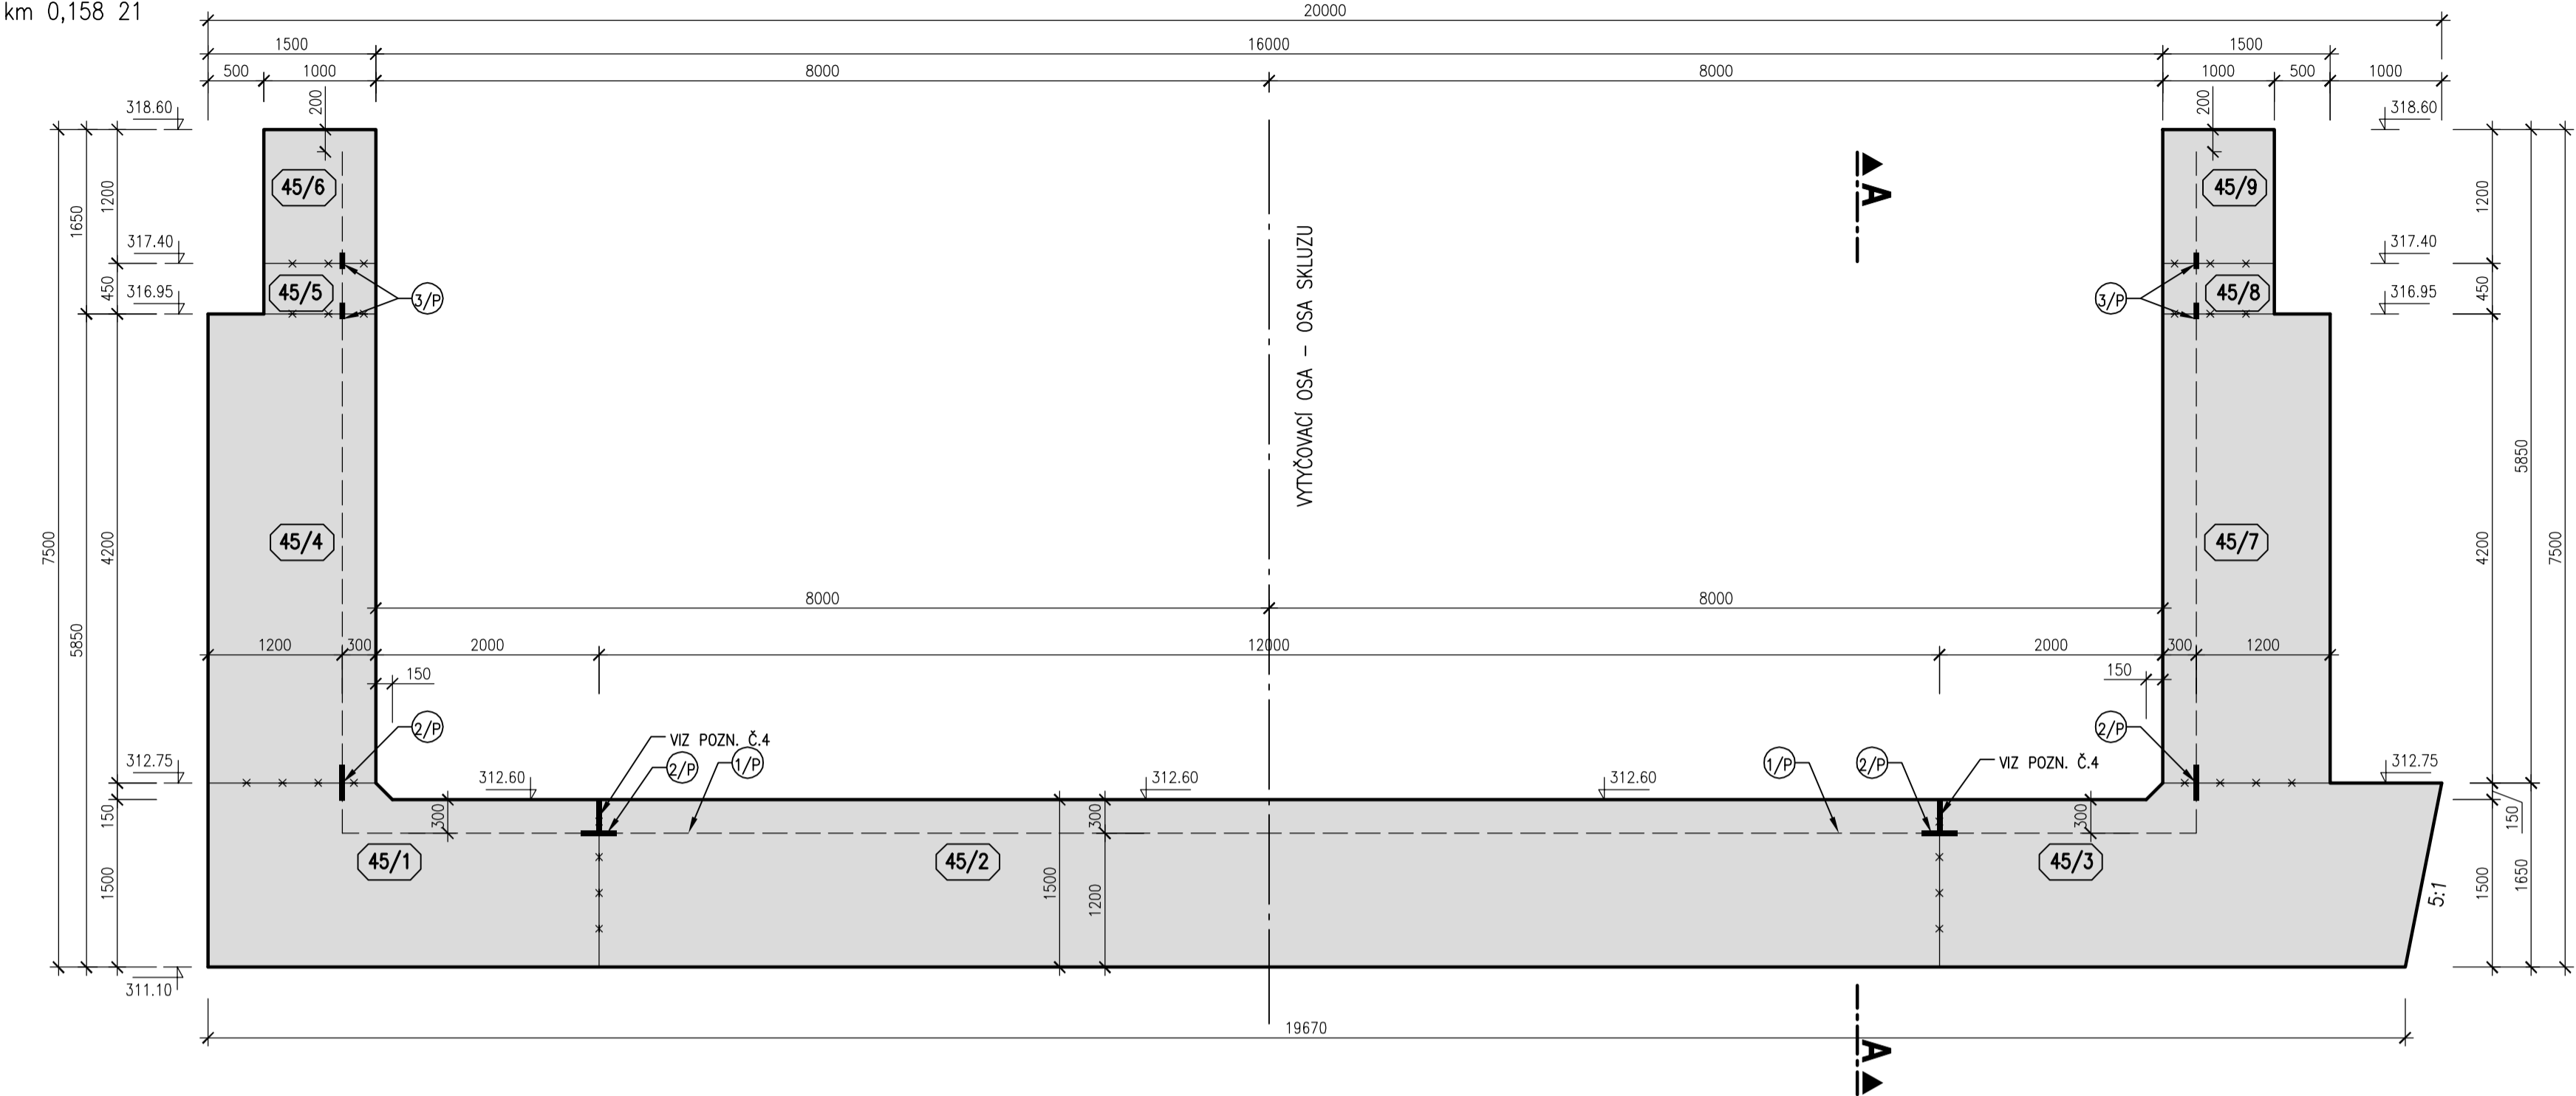

ŘEZ 1-1
km 0,149 21

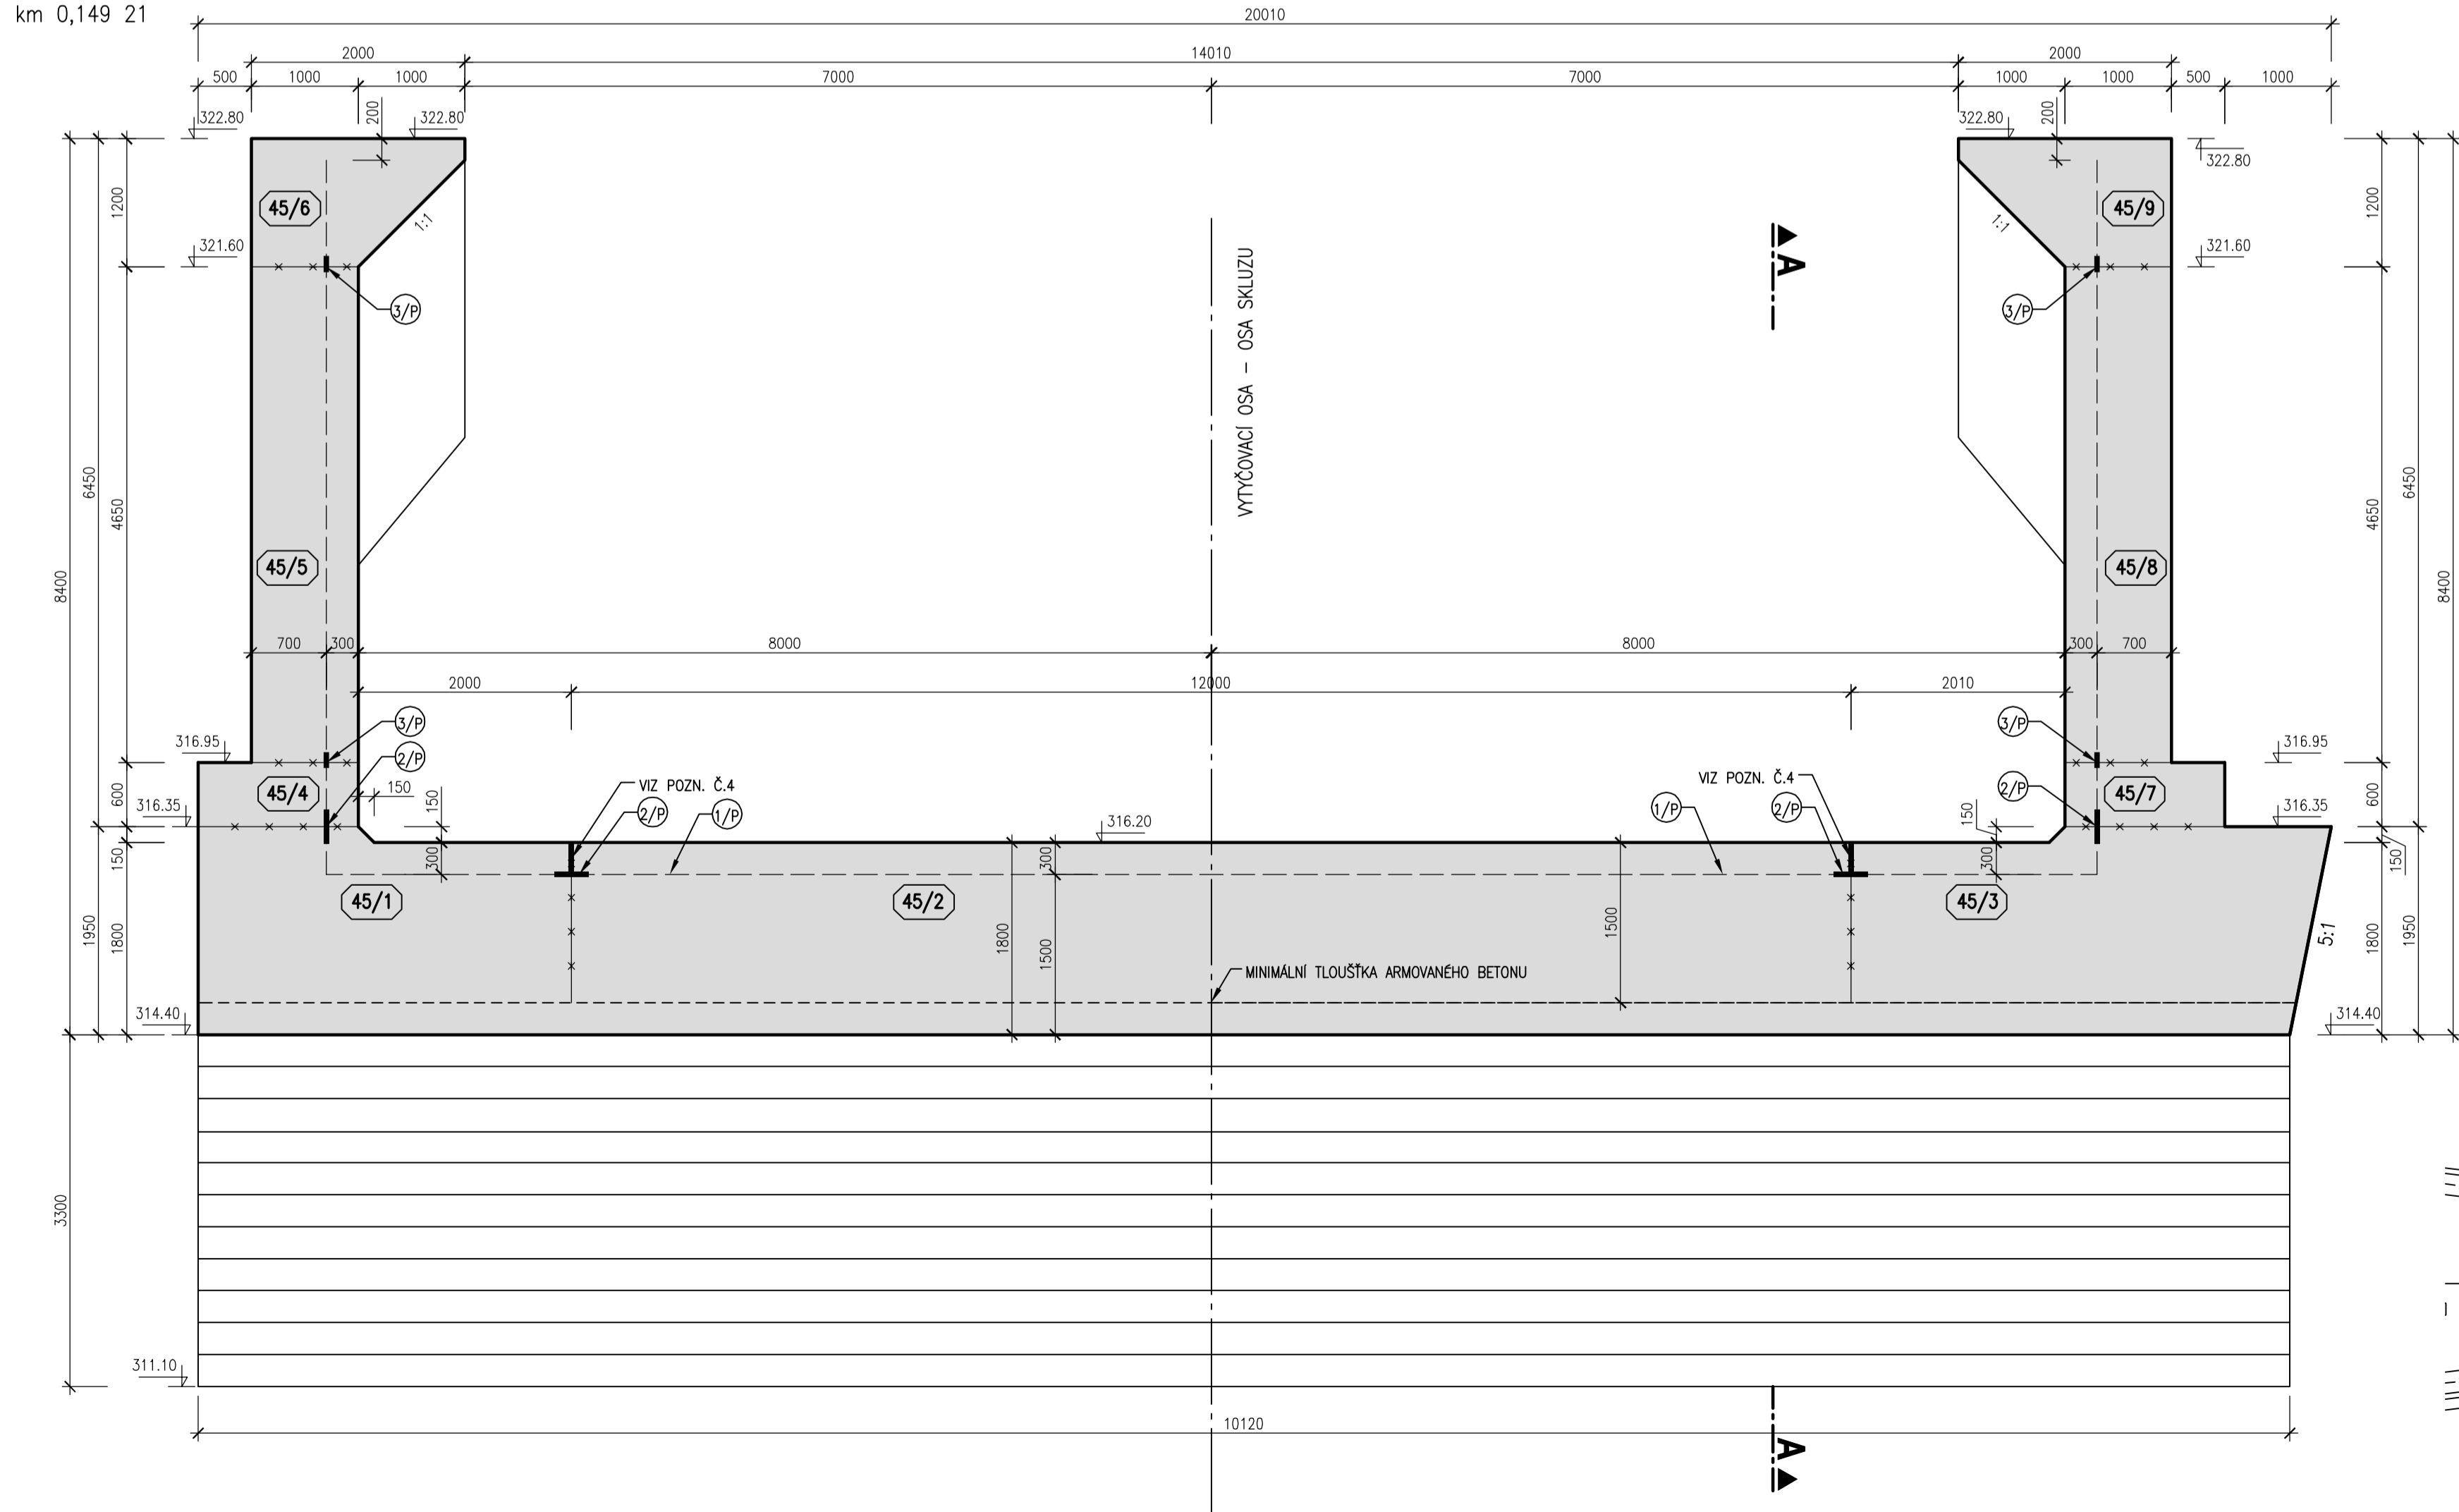

ŘEZ A-A

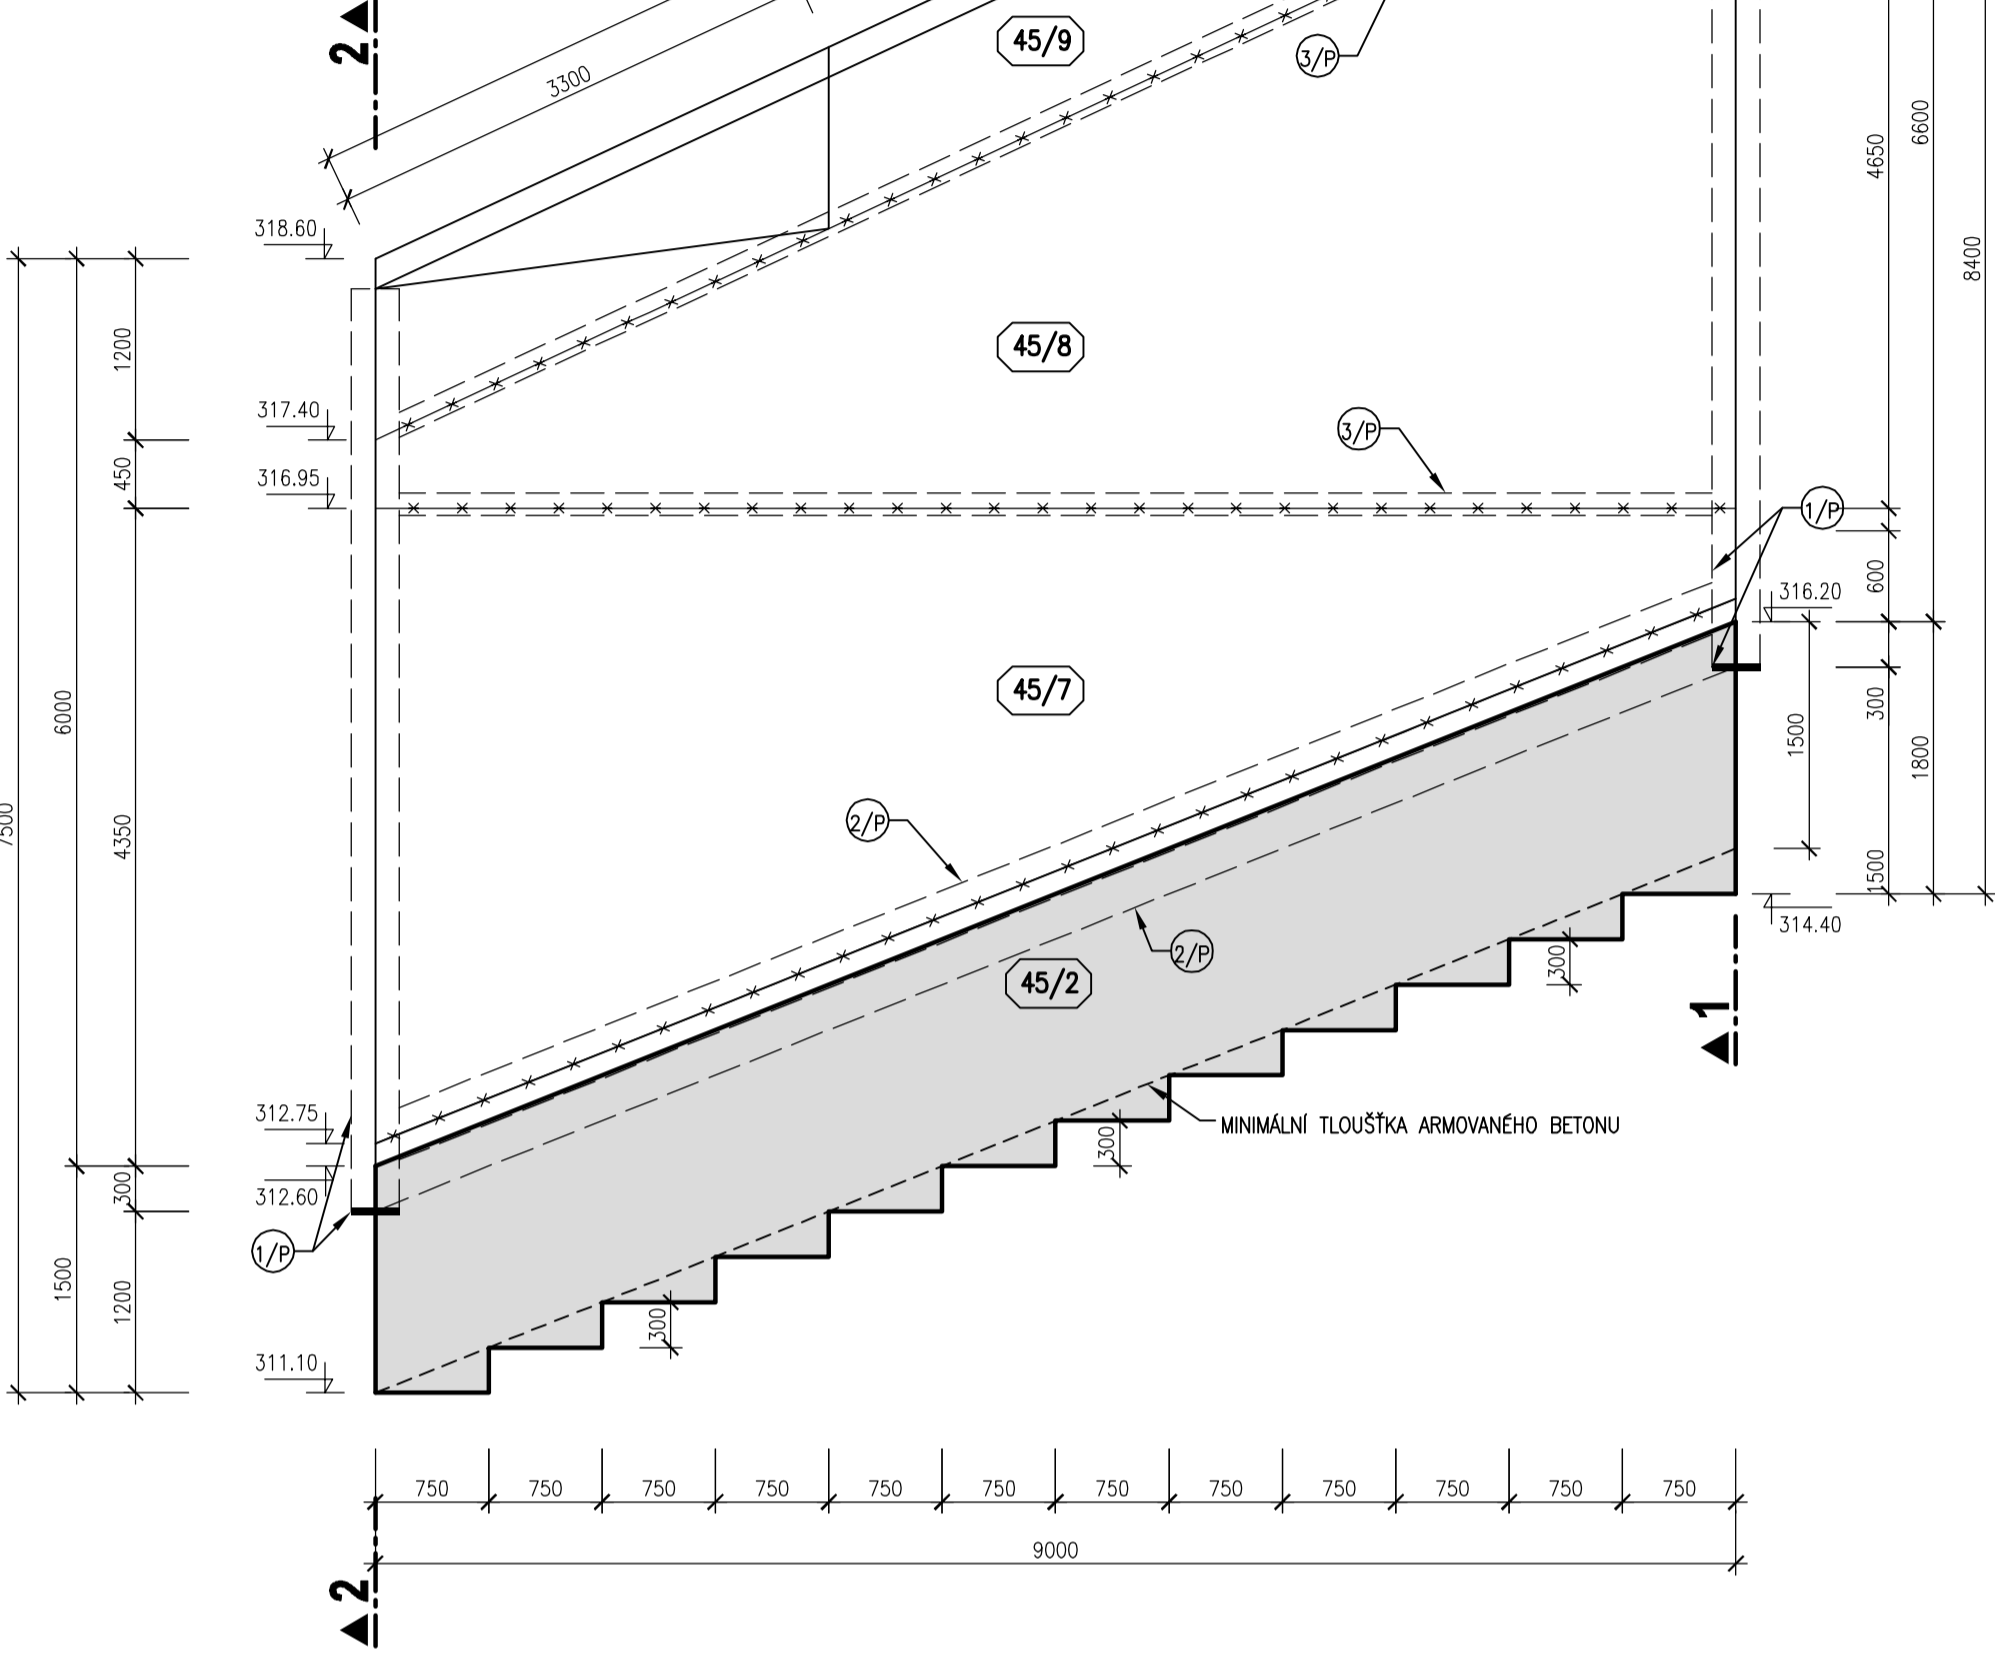

LEGENDA KOMPONENTŮ

- 1/P VNITŘNÍ TĚSNÍCÍ PÁS DO DILATAČNÍ SPÁRY š. 320 mm
- 2/P VNITŘNÍ TĚSNÍCÍ PÁS DO PRACOVNÍCH SPÁR š. 320 mm
- 3/P VNITŘNÍ KOMBINOVANÝ TĚSNÍCÍ PÁS v. 150 mm

BETON KVB – KONSTRUKČNÍ VODOSTAVERNÍ BETON
VÝŠKOVÝ SYSTÉM BALT PO VYROVNÁNÍ

POZNÁMKA

- 1) VEŠKERÉ VIDITELNÉ HRANY BETONU BUDOU ZKOŠENY VLOŽENÍM LIŠTY 15/15 DO BEDNĚNÍ.
- 2) POHLEDOVÉ PLOCHY BETONU BUDOU SPLŇOVAT POŽADAVKY KVALITY POVRCHU STANOVENÉ V TECHNICKÝCH PODMÍNKÁCH A V TECHNICKÉ ZPRÁVĚ.
- 3) TLOUŠŤKA DILATAČNÍ SPÁRY JE 20 mm. DILATAČNÍ SPÁRY JSOU VYPLNĚNY DESKAMI Z EXTRUDOVANÉHO POLYSTYRENU (BLOKY JSOU KÓTOVANY DO OSY DILATACE)
- 4) SANOVANÁ (DOTĚŠNĚNÁ) SVISLÁ PRACOVNÍ SPÁRA VE DNĚ SKLUZU – VIZ TECHNICKÁ ZPRÁVA A SOUPIS PRACÍ A DODÁVEK

SCHÉMA BLOKŮ

