

INVESTIČNÍ ZÁMĚR



**Ludslávka, Ludslavice, Zahnašovice, km 0,600-1,200 a
2,200-2,900, LB přítok Ludslávky KM 0,197 – 1,138 – oprava
opevnění koryta toku, odstranění nánosů**

Kraj: Zlínský
Okres: Kroměříž
Číslo akce:
Zpracoval: Ing. Helsner/ Ing. Foukal, Povodí Moravy,s.p. – provoz Zlín
Datum: 9.1. 2020

TECHNICKÁ ZPRÁVA

1. Základní údaje

Název stavby	: Ludslávka, Ludslavice, Zahnašovice, km 0,600-1,200 a 2,200-2,900, LB přítok Ludslávky KM 0,197 – 1,138 – oprava opevnění koryta toku, odstranění nánosů
Vodní tok	: Ludslávka
Místo stavby – obec/ k.ú.	: Ludslavice, Zahnašovice
Obec s rozšířenou působností	: Holešov,
Kraj	: Zlínský
Stupeň dokumentace	: investiční záměr
Číslo hydrolog. pořadí	: 4-12-02-149
Účel stavby	: oprava opevnění koryta a odstranění nánosů
Číslo stavby	:
Číslo HM	: HM 905 466, 905 467
Investor	: Povodí Moravy, s.p., Dřevařská 11, 602 00 Brno

2. Časový plán výstavby

Zahájení výstavby	: 3/2021
Ukončení výstavby	: 6/2021

3. Popis současného stavu

Zájmové území vodního toku Ludslávka v Ludslavicích se nachází na severovýchodním okraji obce. Začátek úpravy se nachází cca 15 m severně od silnice Holešov Ludslavice v říčním kilometru 0,6, konec úpravy je cca 30 m nad soutokem s LB přítokem v říčním kilometru 1,2. V Zahnašovicích začíná zájmové území na jihozápadním okraji obce v říčním kilometru 2,2 a končí u firmy Doubrava, spol. s r.o. v říčním kilometru 2,9. LB přítok Ludslávky se nachází v extravilánu jižně od obce Ludslavice. Zájmové území začíná u propustku pod místní komunikací v říčním kilometru 0,197 a končí u pramene v říčním kilometru 1,138. Jedná se o upravené části koryt drobných vodního toků.

Úprava DVT Ludslávka a jeho přítoku je tvořena lichoběžníkovým korytem s proměnlivým sklonem svahů a pomístným opevněním. Koryto DVT je v současné době porostlé křovinami, zaneseno nánosem a opevnění je pomístně porušeno.

4. Účel stavby

Odstranění nežádoucího porostu, nánosů, případná oprava opevnění.

5. Výchozí podklady

- fotodokumentace z prohlídky
- katastrální mapa se zákresem
- mapa 1:10 000 se zákresem
- archivní projektová dokumentace

6. Návrh technického řešení stavby

V rámci akce bude provedeno:

- zaměření příčného a podélného profilu toků v zájmových úsecích
- odstranění náletových dřevin z koryta toků
- odstranění sedimentu, zkapacitnění průtočného profilu toků
- oprava opevnění koryta a případných nátrží
- zpětné osetí narušeného zatravnění

7. Požadavky na zpracování PD

Projekt bude zpracován v rozsahu realizační dokumentace vč. rozpočtu a projednání určení místa k uložení vytěženého sedimentu. V případě potřeby zajištění výjimky z ochranných podmínek zvláště chráněných živočichů a návrhu místa jejich případného transferu.

8. Předpokládaný finanční náklad

Odhad nákladů na zpracování jednoduché PD stavby: Kč.
Odhad nákladů realizace stavby bude upřesněn až na základě vypracované projektové dokumentace.

9. Zdůvodnění naléhavosti a priority navrhované akce

Vlivem stávajících nánosů sedimentu je snížena celková kapacita průtočného profilu toků původní úpravy, jejich odstraněním dojde ke zvýšení kapacity a zlepšení odtokových poměrů. Přínosem akce bude zlepšení průtočnosti koryta a zabránění povodňových škod vzniklých při případném vyběžení v období zvýšených průtoků. Opravou opevnění dojde ke stabilizaci koryt vodních toků.

10. Majetkové vztahy investora k pozemkům, jichž se navrhované řešení dotýká

Vlastní stavba se nachází na těchto pozemcích ve vlastnictví:

k.ú. Ludslavice (Ludslávka), p.č. 297, řkm 0,615 – 1,2:

ČR, právo hospodařit s majetkem státu PM, s.p.

k.ú. Zahnašovice (Ludslávka), p.č. 825, řkm 2,2 – 2,514; p.č. 671, řkm 2,525 – 2,9:

ČR, právo hospodařit s majetkem státu PM, s.p.

Realizací akce nedojde k žádnému trvalému záboru, požadované stavební úkony budou probíhat ve stávajícím upraveném korytě toku.

11. Vliv stavby na životní prostředí

Stavba v žádném ohledu neovlivní negativně životní prostředí


Přílohy:

Situace 1:50 000

Situace 1:10 000

Fotodokumentace

Situace 1:50 000

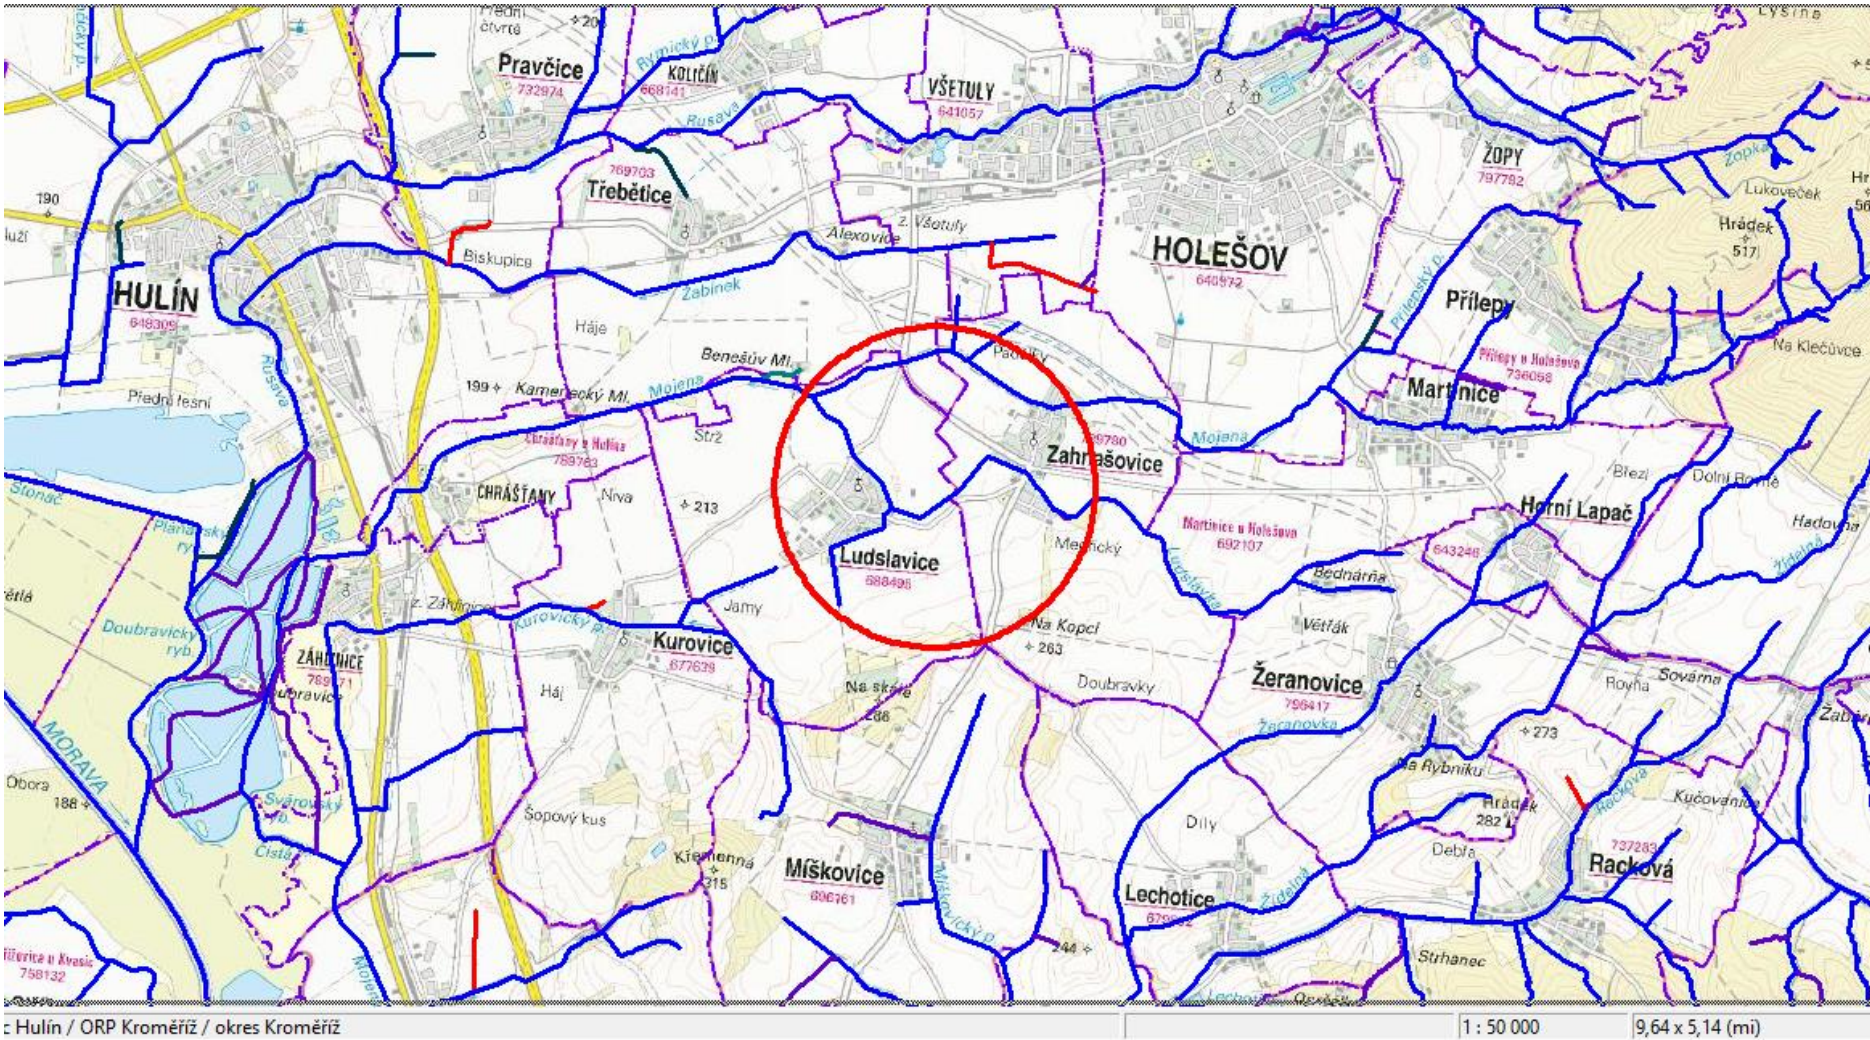

Situace 1:10 000

