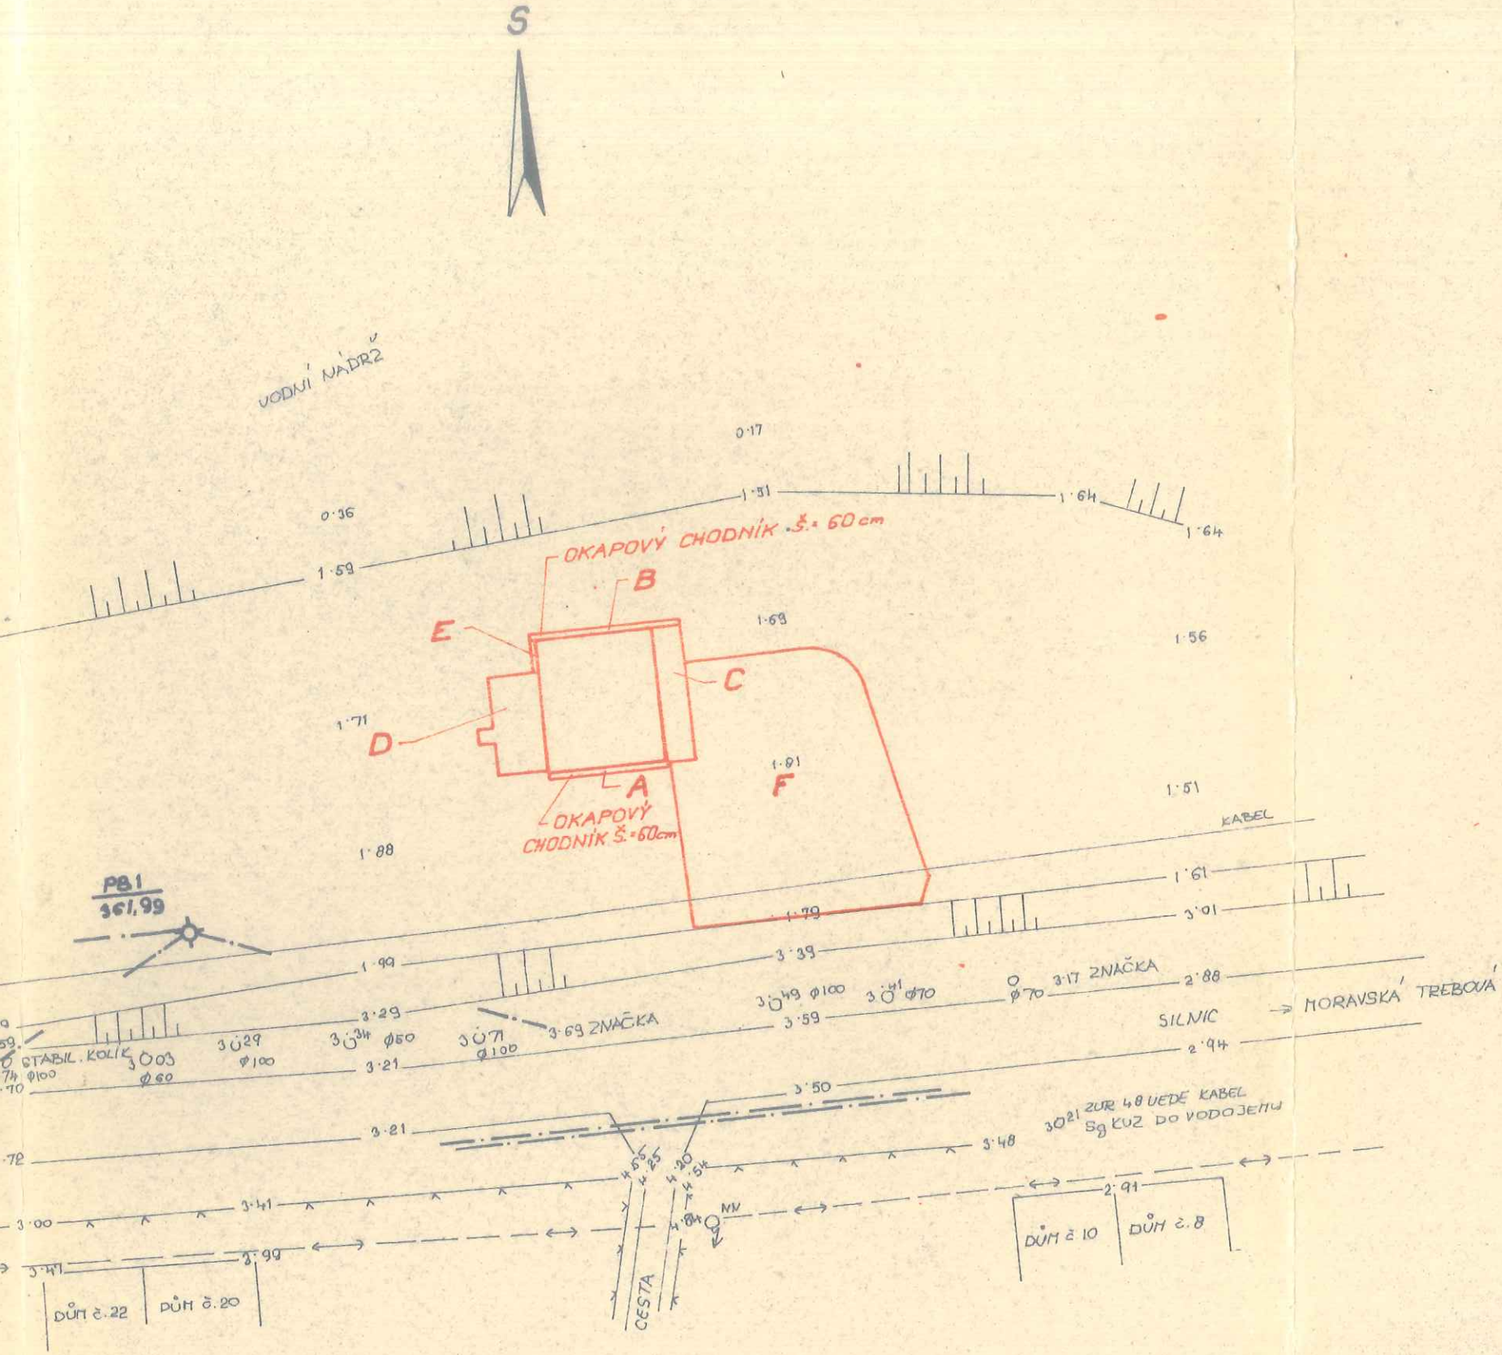

TYP A = 6,126 m²

TYP B = 6,486 m²

TYP C = 21,276 m²

TYP D = 60,513 m² + 2,20 m²

TYP E = 1,830 m²

CELKEM 98,431 m²

SLOŽENÍ :

BETONOVÉ DLAŽDICE 30 × 30 × 5 (ZN. HBB 30/30/5)
DO PÍSKOVÉHO LOŽE TL. 15 cm

TYP F = 55,125 m²

SLOŽENÍ :

ŠTĚRKOPÍSEK V TLOUŠŤCE 15 cm

ZODP. PROJEKTANT: ING. RUNŠTUKOVÁ	VYPRACOVAL: HUJŇÁK	KRESLIL: FLEISCHINGEROVÁ	VED. ÚTVARU: ING. ŘEŠÁŘ	POVODÍ MORAVY, PODNIK PRO PROVOZ A VYUŽITÍ VODNÍCH TOKŮ, BRNO, DVOŘÁKOVA 11
KRAJ: VÝCHODOČESKÝ		OKR: SVITAVY		FORMÁT: 3 A4
INVESTOR: POVODÍ MORAVY - ZHM OLOMOUC				DATUM: XI. 1985
DOMEK HRÁZNÉHO V MORAVSKÉ TŘEBOVÉ				ÚČEL: J ČÍS. ZAKÁZKY: 99 ČÍS. KOPIE: 3 VÝŠKOVÝ SYSTÉM: BALT PV
ZPEVNĚNÉ PLOCHY				MĚŘÍTKO: 1:500 ČÍS. VÝKR.: B.18.