


# PŮDORYS 1.NP

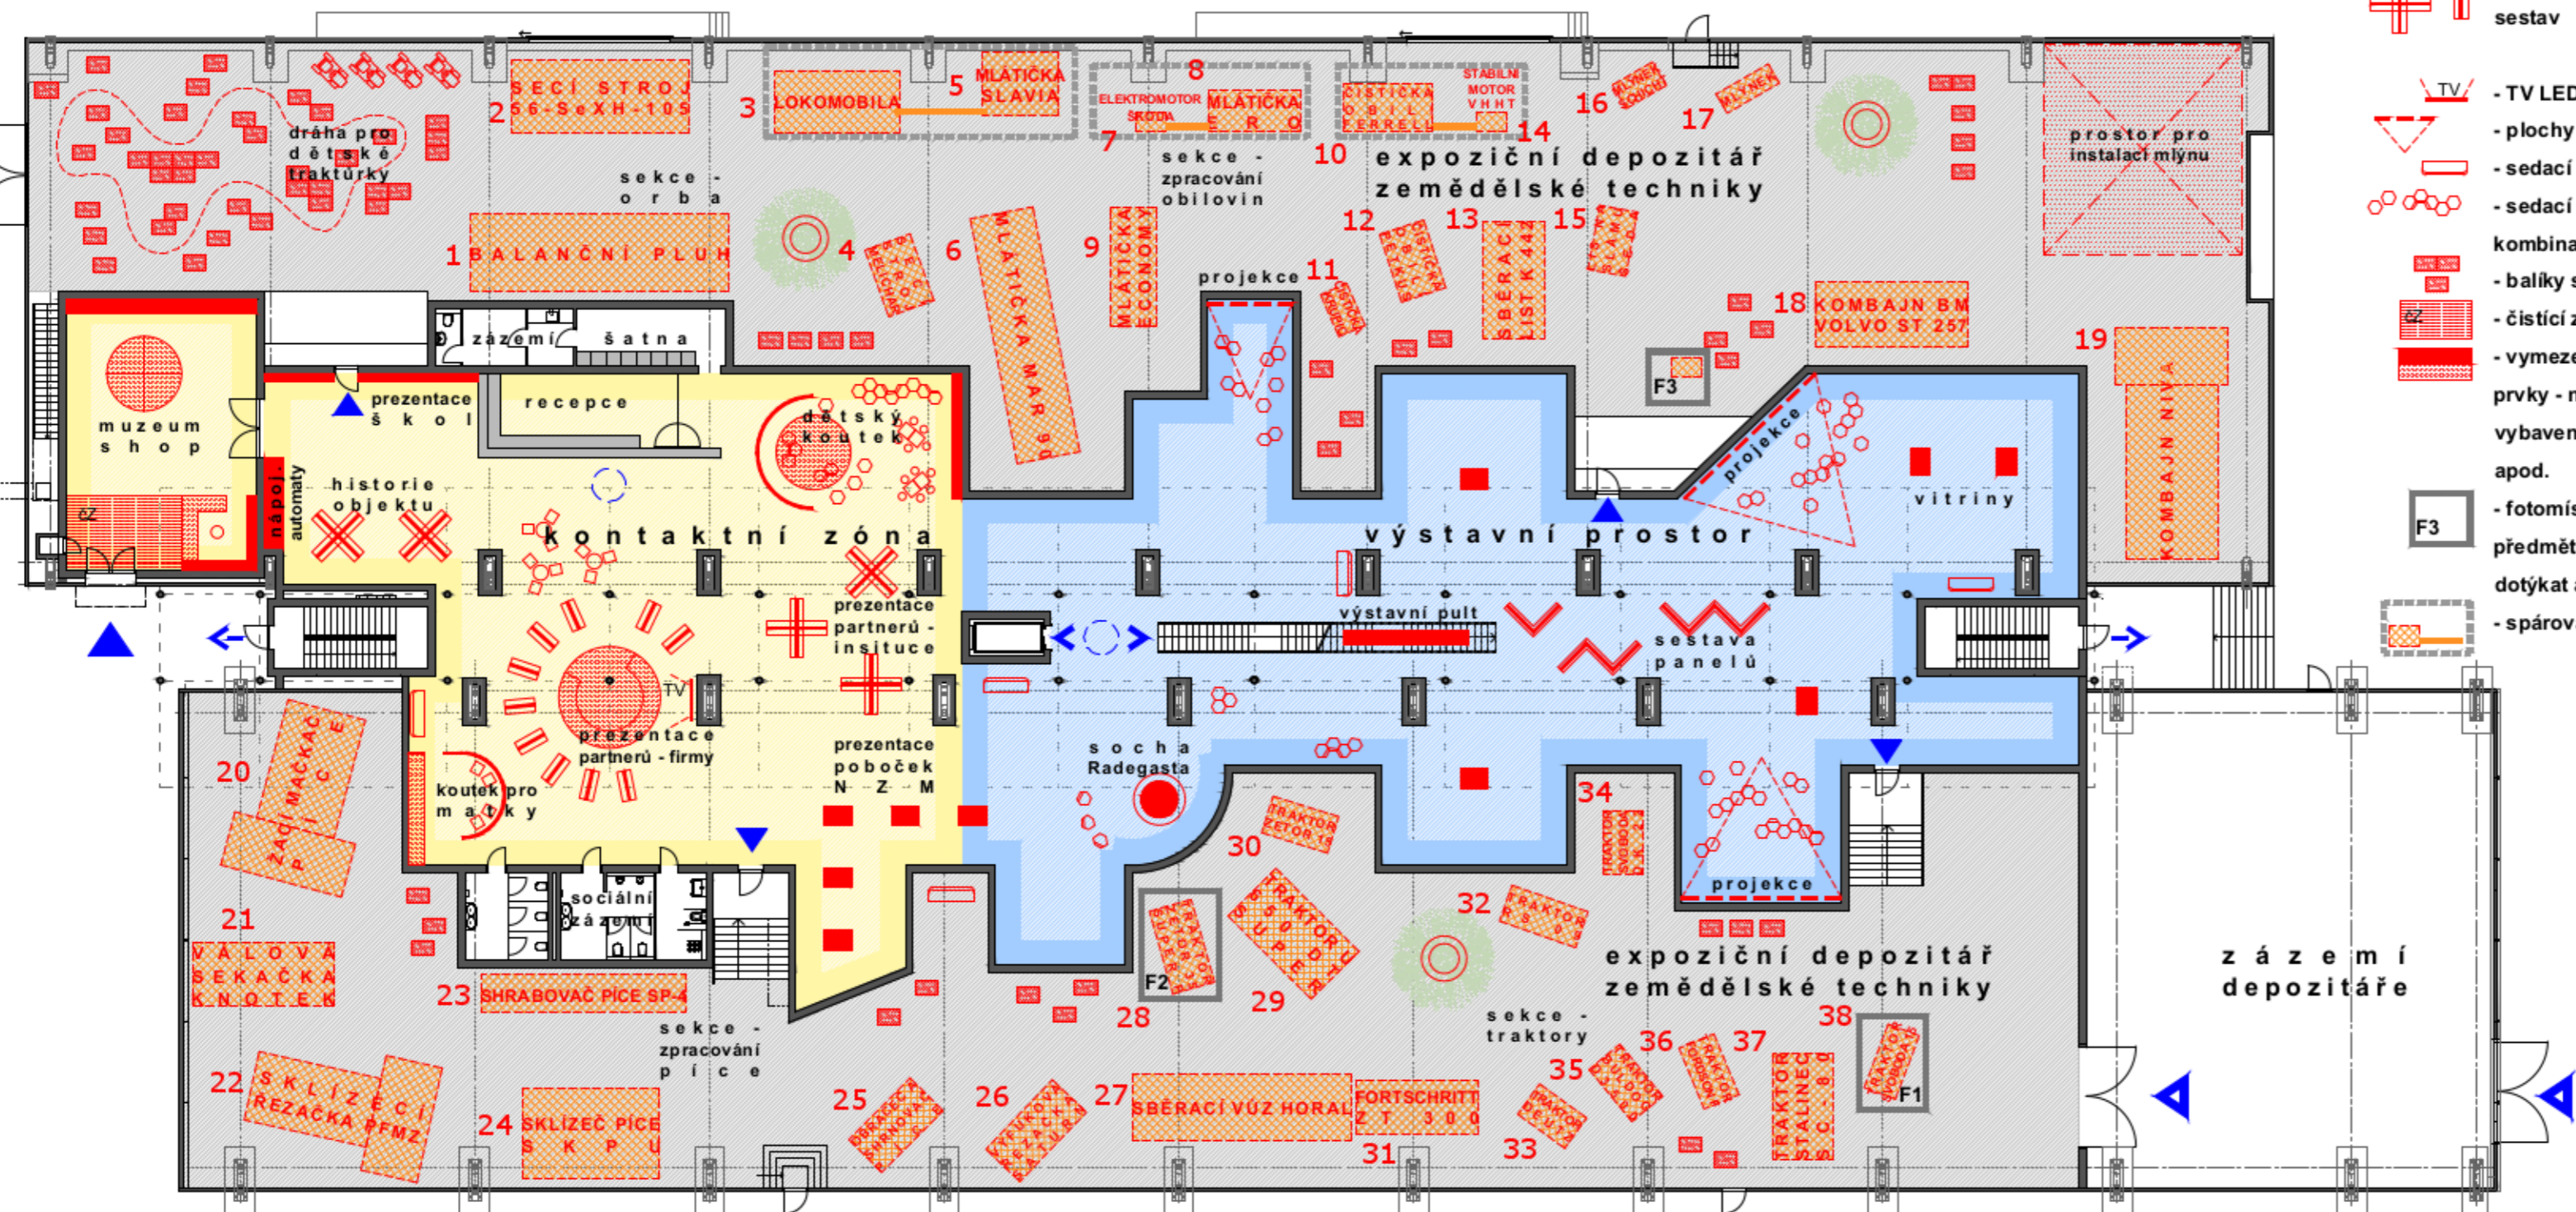


## Legenda prvků 1. NP

- zemědělská technika
- vitríny 1,0 x 0,7 x 2 m
- výstavní panely - možnost spojování do sestav
- TV LED
- plochy pro projekce
- sedací prvky - kovové lavičky
- sedací prvky - taburety s možností kombinace do sestav
- balíky slámy
- čistící zóna
- vymezené plochy pro doplňující expoziční prvky - nástěnné banery, výstavní pulty, vybavení shopu, vymezení ploch kobercem apod.
- fotomísta, vymezené plochy k umístění předmětů, jichž se návštěvníci mohou dotýkat a přitom se mohou vyfotit.
- spárovaná zemědělská technika,

## Legenda ploch, komunikace

- expoziční depozitář zemědělské techniky
- kontaktní zóna
- výstavní prostor
- edukační centrum regionálních potravin
- depozitář potravin
- galerie českých potravin
- interiérové prvky expozice a mobiliář
- zemědělská technika - vymezená plocha
- vegetační prvky
- hlavní vstup
- vjezdy - zásobování
- vstupy z vestavby do depozitáře
- vertikální pohyb (výťah, schodiště)
- únikové východy
- průhledy - okna v zábradlí

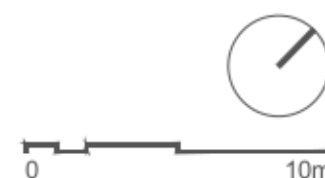

OBJEDNATEL:	Národní zemědělské muzeum, s.p.o. / Kostelní 1300/44, 170 00 Praha 7		
AKCE:	PROJEKTOVÁ DOKUMENTACE PRO EXPOZICI POTRAVINÁŘSTVÍ - NZM V OSTRAVĚ		
STUPEŇ:	Projektová dokumentace - PD	DATUM:	08 / 2019
HL. PROJEKTANT:	WMA architects / Ing. arch. Martin Materna Sady Svobody 4, 746 01 Opava / Tel.: 553 652 768 / www.wmarch.cz		
NÁZEV VÝKRESU:	půdorys 1. NP - prostorové rozmístění prvků expozice potravinářství	MĚŘÍTKO:	1:250
		C. VÝKRESU:	01