



ŘEZ OSOU SOUSTROJÍ TG2
M 1:100

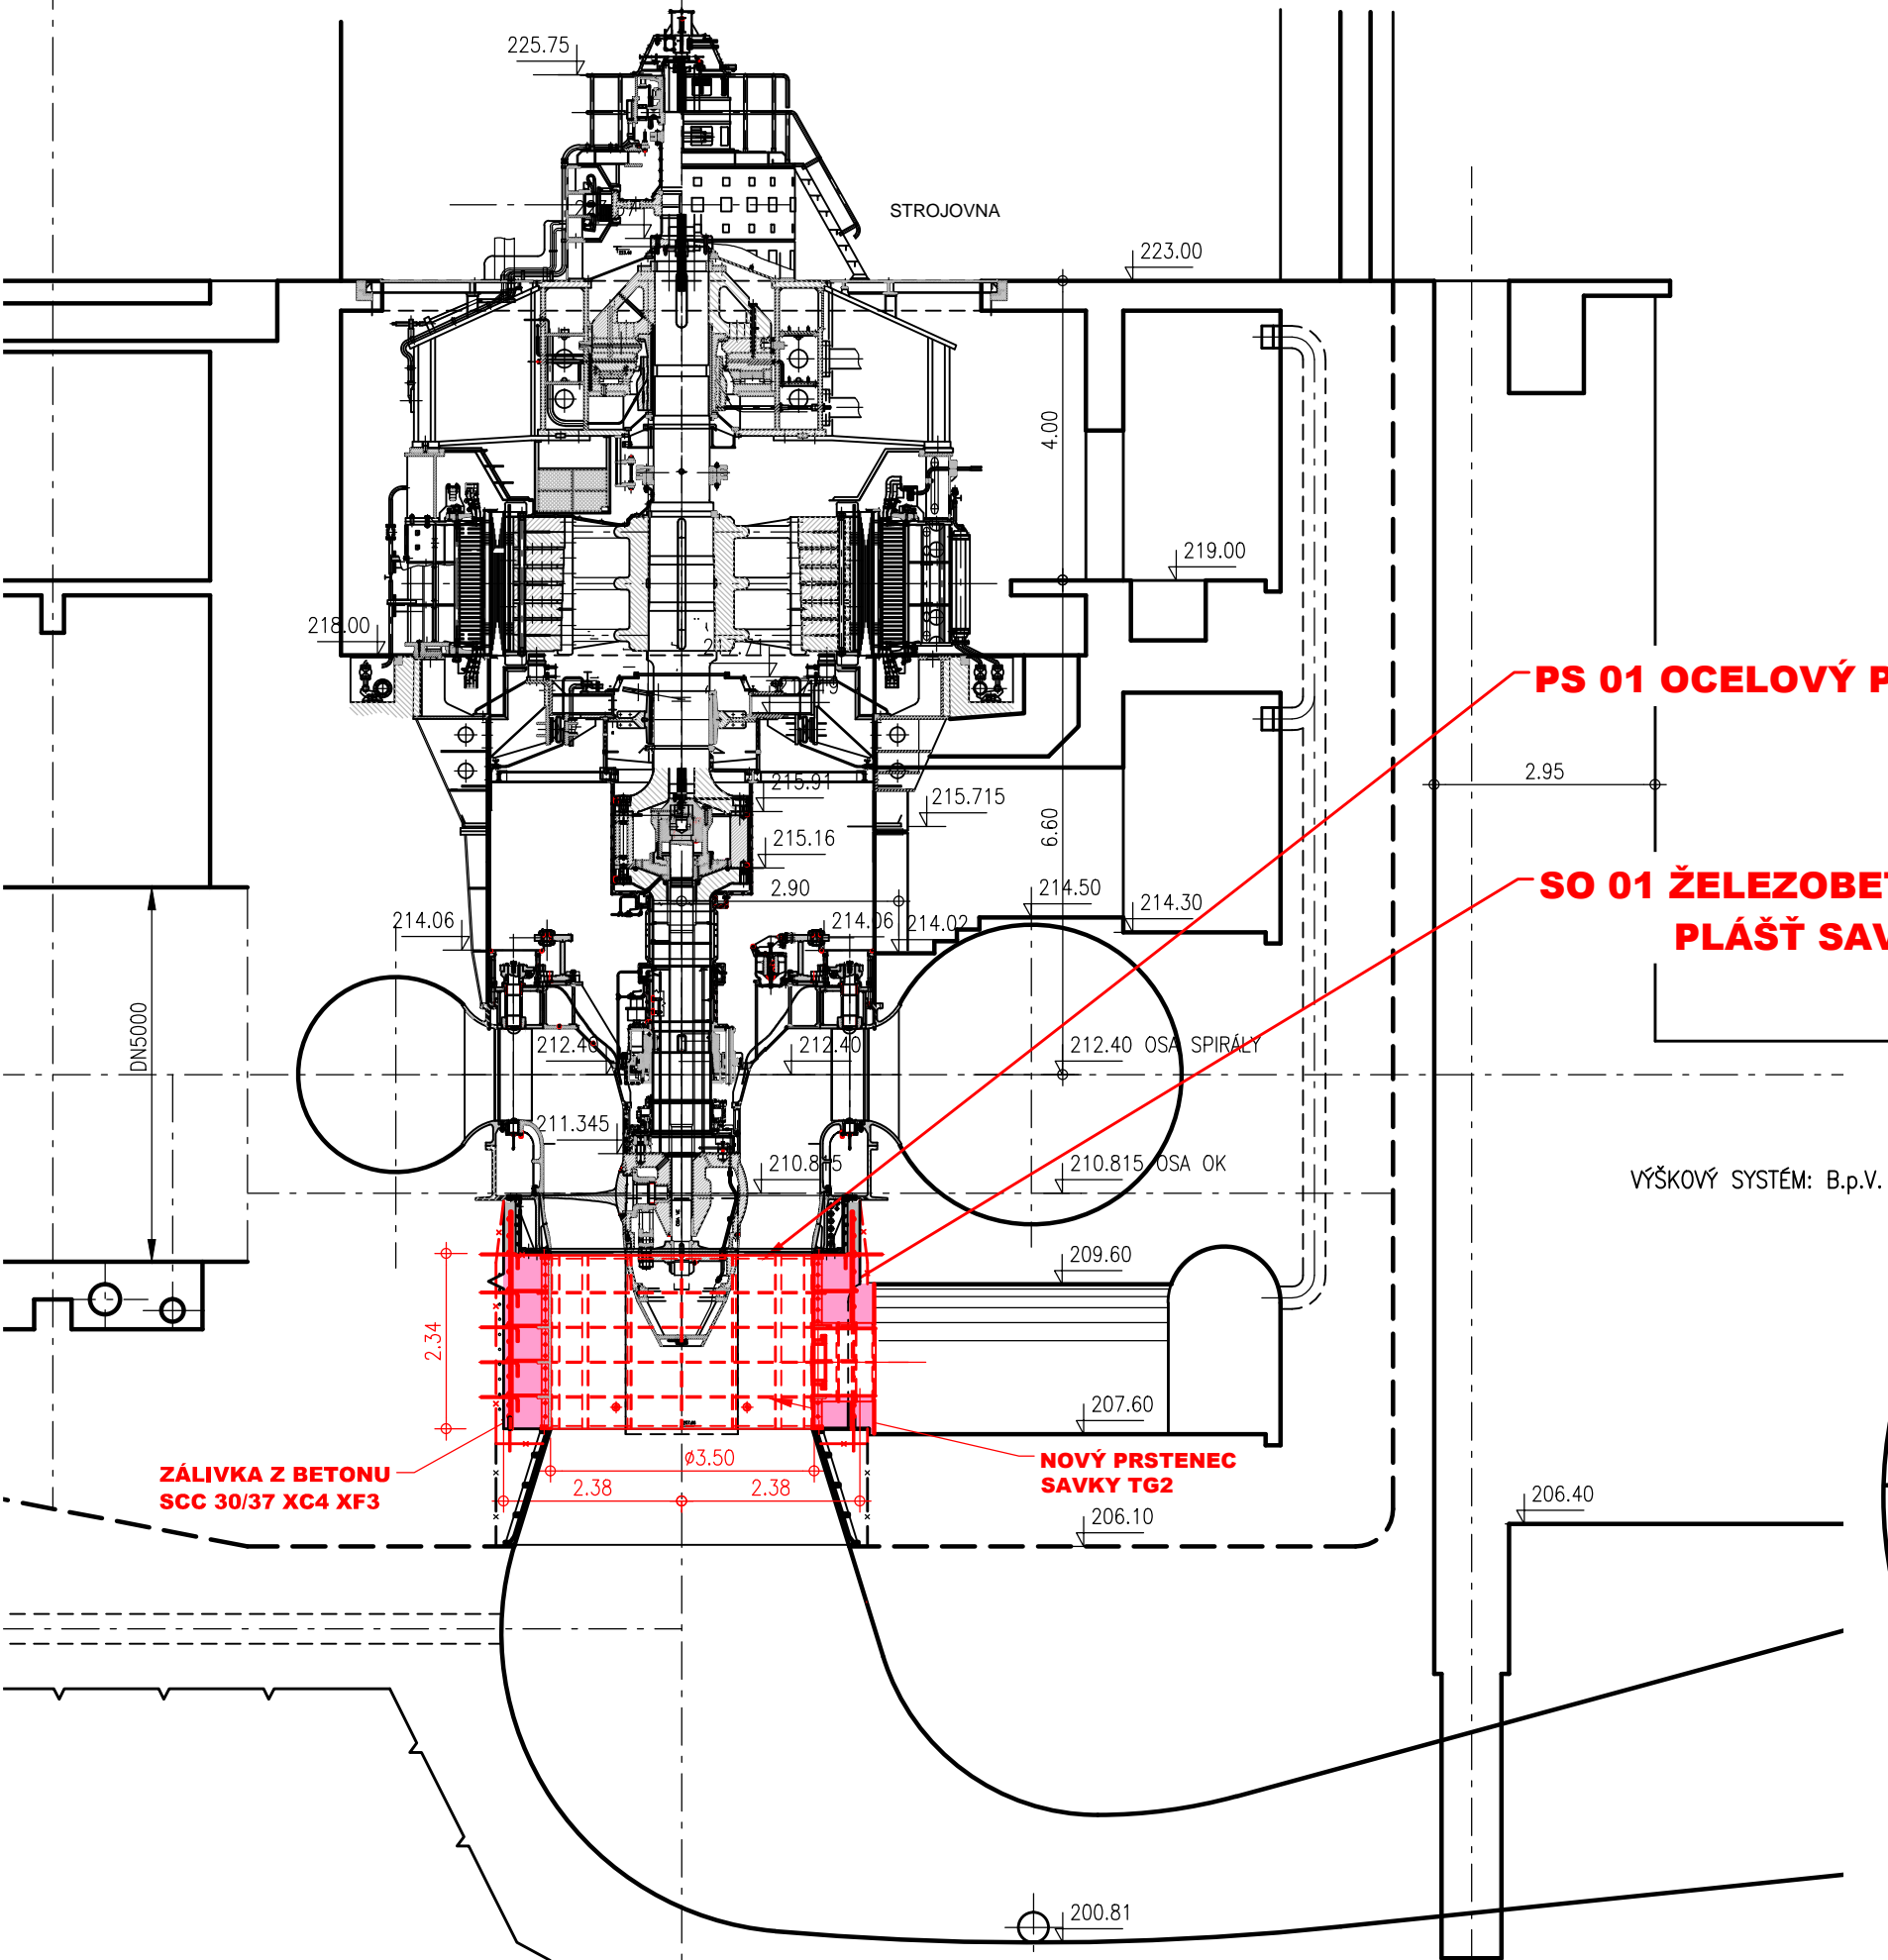



AQUATIS a.s. Botanická 834/56, 602 00 Brno		Tel: +420 541 554 111 Fax: +420 541 211 205	E-mail: info@aquatis.cz http://www.aquatis.cz
Zodpovědný projektant ING. OLDŘICH NEUMAYER, CSc.	Hlavní inženýr projektu ING. OLDŘICH NEUMAYER, CSc.	Vedoucí střediska ING. OLDŘICH NEUMAYER, CSc.	
Vypracoval RENATA NĚMEČKOVÁ	Kontroloval ING. TOMÁŠ ROTH	Zakázkové číslo 0191155A	
Datum ŘÍJEN, 2019	Stupeň dokumentace DZVZ	Název souboru C2_TG2_Celk_vykres.dwg	
Akce			
VE SLAPY - REKONSTRUKCE SAVKY TG2 C. CELKOVÉ VÝKRESY			
Příloha			
ŘEZ OSOU SOUSTROJÍ TG2			
Měřítko 1 : 100		Číslo přílohy C.2.	
Objednatel Povodí Vltavy, státní podnik			