



# STÁVAJÍCÍ PŘÍČNÝ ŘEZ KAMENNOU HRÁZÍ

## M: 1:50

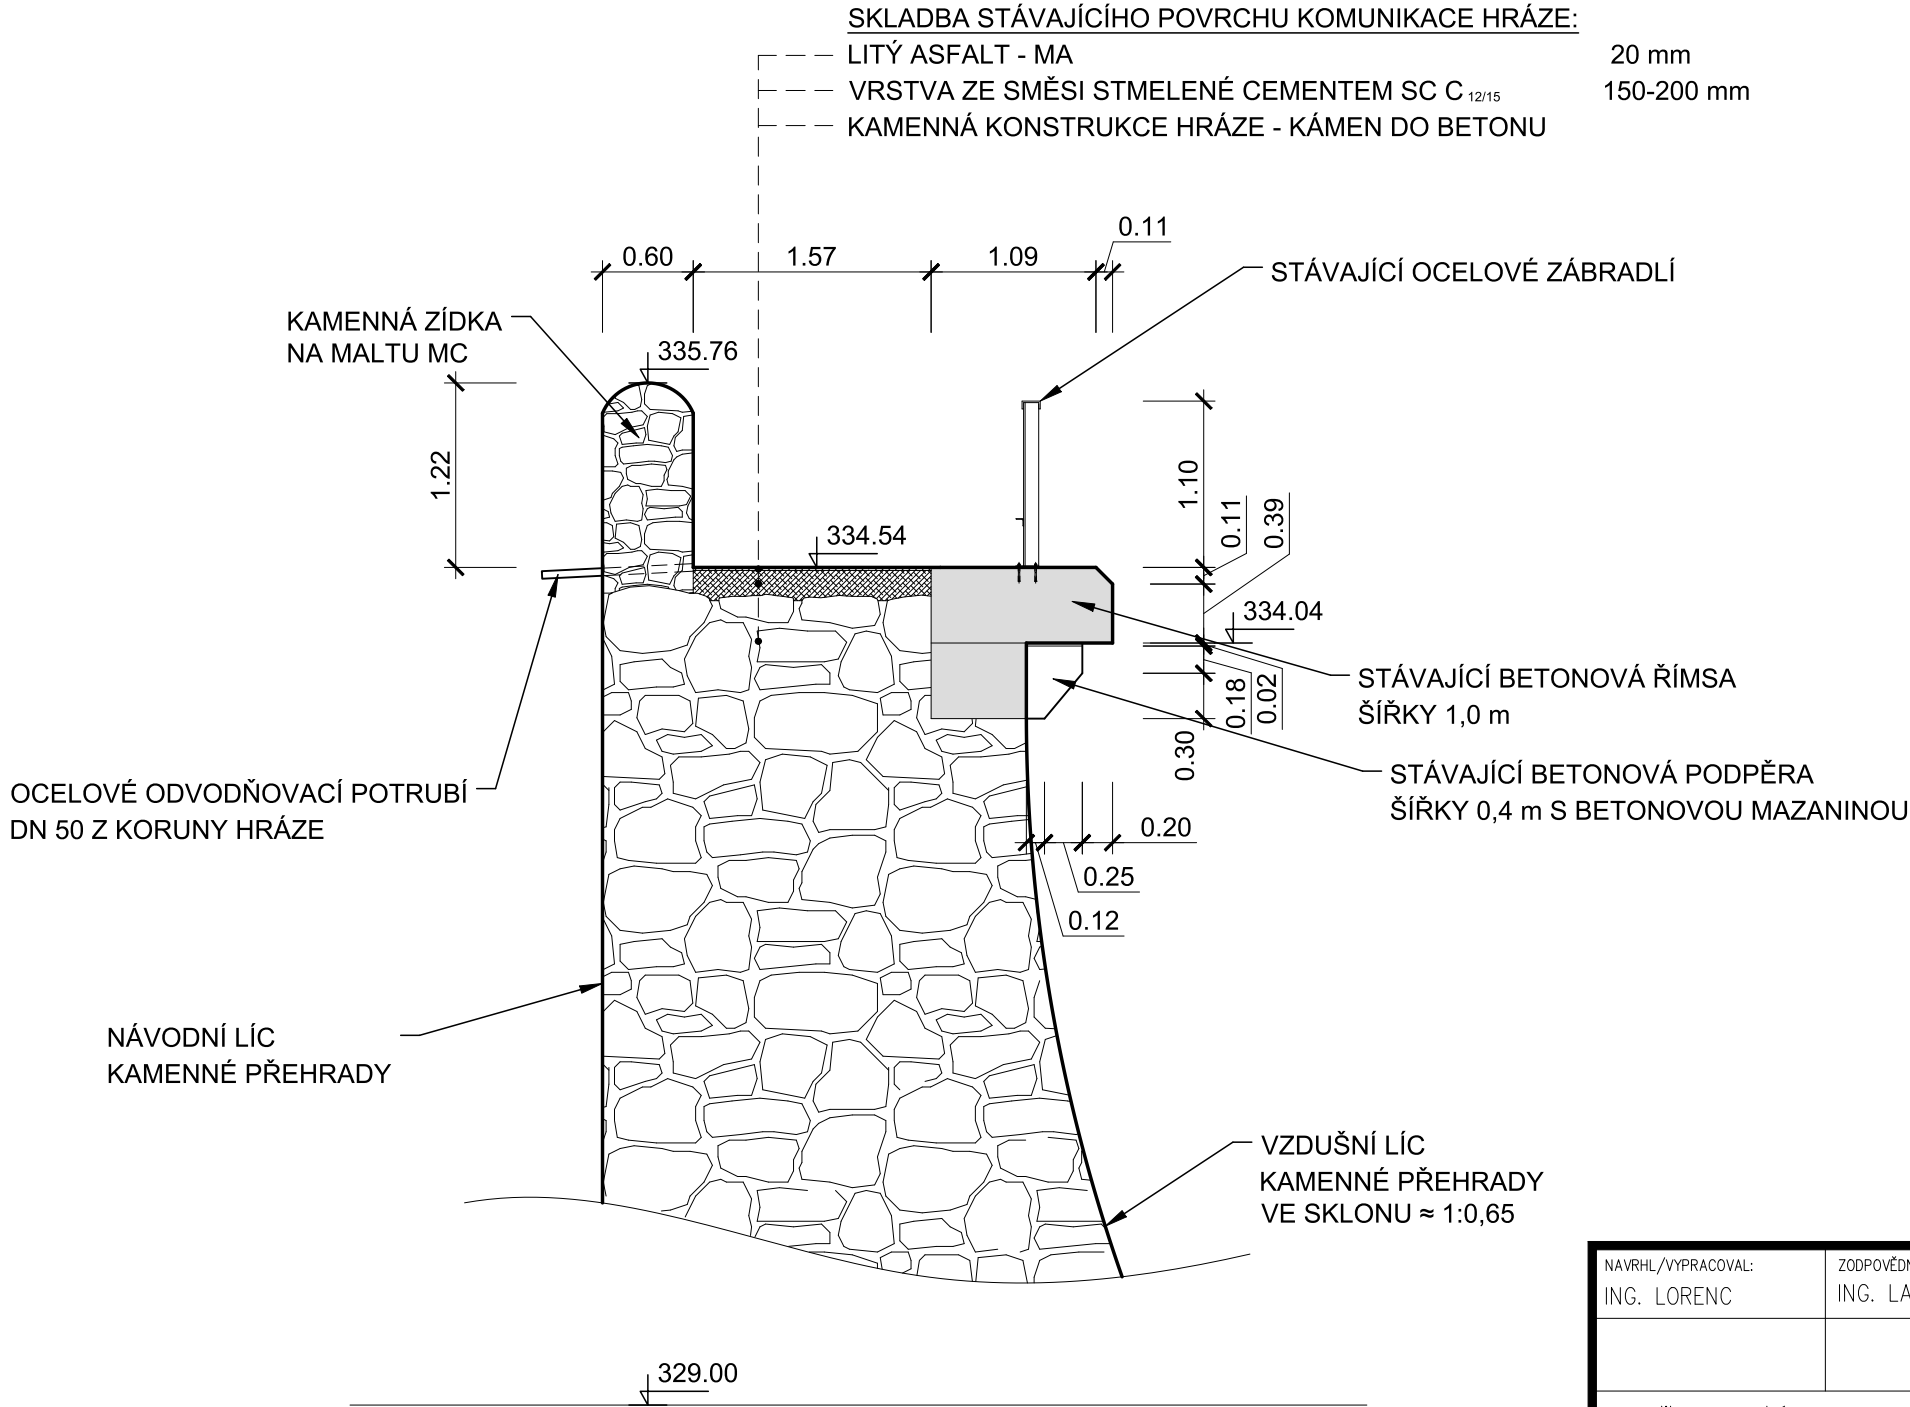

VÝŠKOVÝ SYSTÉM BALT P.V.  
KÓTOVÁNO V METRECH

NAVRHL/VYPRACOVAL: ING. LORENC	ZODPOVĚDNÝ PROJEKTANT: ING. LAZÁREK, DiS.	VEDOUČÍ PROJEKTANT: ING. LAZÁREK, DiS.	TECHNICKÁ KONTROLA: ING. LAZÁREK, DiS.	<div> Mojmírovo nám. 3105/6a, 612 00 Brno IČ: 29262747, TEL.: 605 114 896</div>	
KRAJ: Jihomoravský		KATASTR. ÚZEMÍ: Jevišovice			
OBJEDNATEL: Povodí Moravy,s.p. Dřevařská 932/11, 602 00 Brno					
AKCE:  <b>VD JEVIŠOVICE, KORUNA HRÁZE, OPRAVA</b>				DATUM:	04/2019
				STUPEŇ:	DSP+DPS
				FORMÁT:	2xA4
<b>STÁVAJÍCÍ PŘÍČNÝ ŘEZ KAMENNOU HRÁZÍ</b>				MĚŘÍTKO: <b>1:50</b>	ČÍSLO PŘÍLOHY: <b>H.3</b>