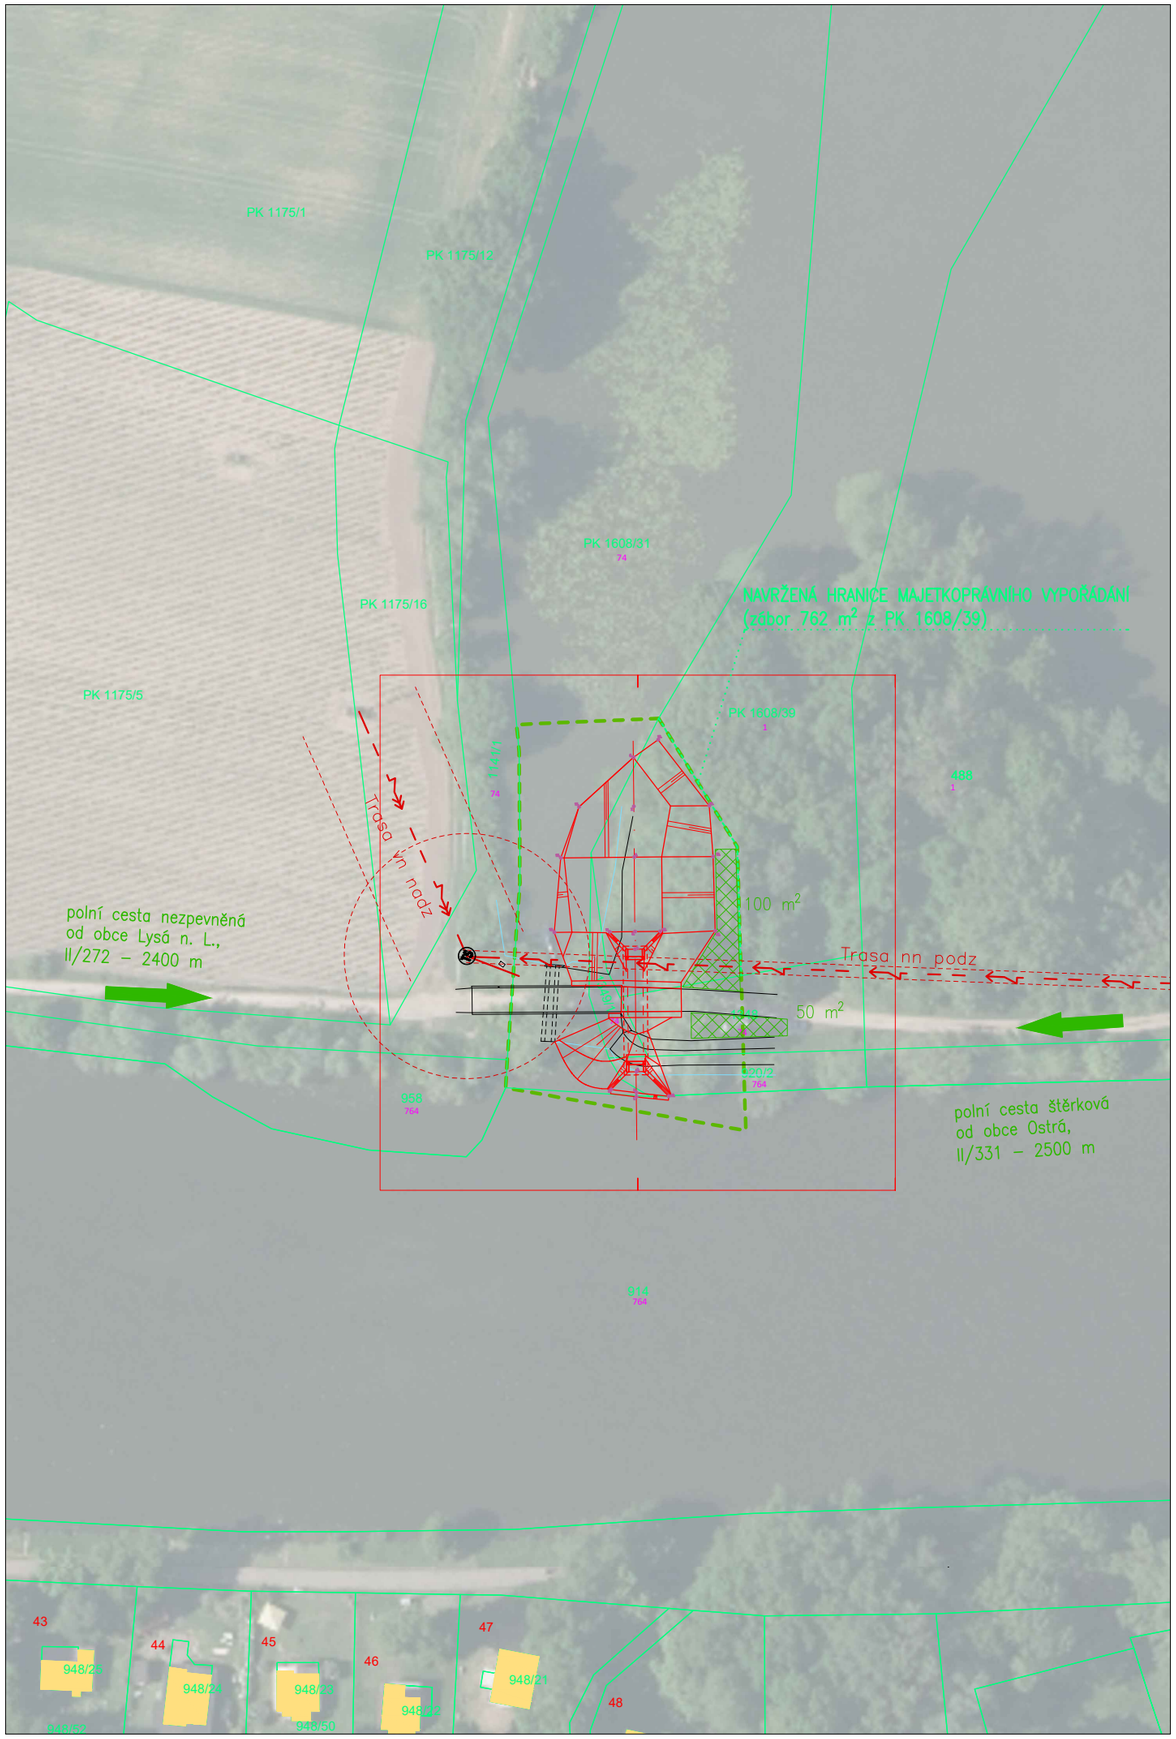

V RÁMCI STAVBY BUDOU PŘÍMO DOTČENY POZEMKY:

k. ú. Ostrá [713406]

Číslo parcely	Druh pozemku	Vlastník	Ulice	č.p.	č.o.	Obec
STAVBA, STAVENIŠTĚ, MANIPULAČNÍ PLOCHA						
1348	ostatní plocha	Česká republika Povodí Labe, státní podnik	Víta Nejedlého	951	8	50003 Hradec Králové
1349/1	ostatní plocha	Česká republika Povodí Labe, státní podnik	Víta Nejedlého	951	8	50003 Hradec Králové
PK 1608/31	vodní plocha	Česká republika Povodí Labe, státní podnik	Víta Nejedlého	951	8	50003 Hradec Králové
PK 1608/39	vodní plocha	Obec Ostrá	--	172	--	28922 Ostrá
PŘÍSTUP NA STAVENIŠTĚ						
488	ostatní plocha	Obec Ostrá	--	172	--	28922 Ostrá
ZAŘÍZENÍ STAVENIŠTĚ, DOČASNÁ SKLÁDKA (VYMEZENÁ ČÁST POZEMKU)						
PK 1608/39	vodní plocha	Obec Ostrá	--	172	--	28922 Ostrá

k.ú. Semice nad Labem [747211]

Číslo parcely	Druh pozemku	Vlastník	Ulice	č.p.	č.o.	Obec
STAVBA, STAVENIŠTĚ, MANIPULAČNÍ PLOCHA						
914	vodní plocha	Česká republika Povodí Labe, státní podnik	Víta Nejedlého	951	8	50003 Hradec Králové
920/2	ostatní plocha	Česká republika Povodí Labe, státní podnik	Víta Nejedlého	951	8	50003 Hradec Králové

zájmové území

zařízení staveniště, deponie

polohopis stáv. stavu

nový stav

311 1397 číslo popisné / parcelní číslo

311 číslo listu vlastnictví

el. NN ČEZ

el. VN ČEZ

ZAKRESLENÍ INŽENÝRSKÝCH SÍTĚ POUZE ORIENTAČNÍ, PŘED ZAHÁJENÍM PRACÍ VYTYČIT!
SOUŘADNÝ SYSTÉM JTSK
VÝŠKOVÝ SYSTÉM BALT PO VYROVNÁNÍ
KÓTOVÁNO V MM

FORMÁT 2xA4

Ved. odd. proj.	Ing. Petr VÁVRA		**Autor. ing.**	Ing. Petr VÁVRA	
Zodp. proj.	Ing. Petr KUNC		**Kreslil**	Ing. Petr KUNC	
Kraj: Středočeský	**Obec:** Ostrá, Semice		**K.Ú.:** Ostrá, Semice		
Investor: Povodí Labe, státní podnik, Víta Nejedlého 951, 500 03 Hradec Králové					

Povodí Labe, státní podnik
Víta Nejedlého 951, 500 03
Hradec Králové
POVODÍ LABE

Název akce:

Labe, Ostrá,
obnova napojení
odstaveného ramene Doubka

Příloha:

Situace organizace výstavby

Datum	červen 2017
Stupeň	DSJ
Pořadové číslo	3555
Číslo stavby 239170017	**Č. přílohy** **C.3**
Měřítko 1 : 1000	