


KLADČSKÉ SCHÉMA PODÉLNÉHO ODVODŇOVACÍHO ŽLABU

PODÉLNÝ ODVODŇOVACÍ ŽLAB - VĚTEV "A" = 82 m


SYSTÉM: Polymerbeton, š.100mm, litinová ochr. hrana
ROŠT: Litinový, B125, můstkový

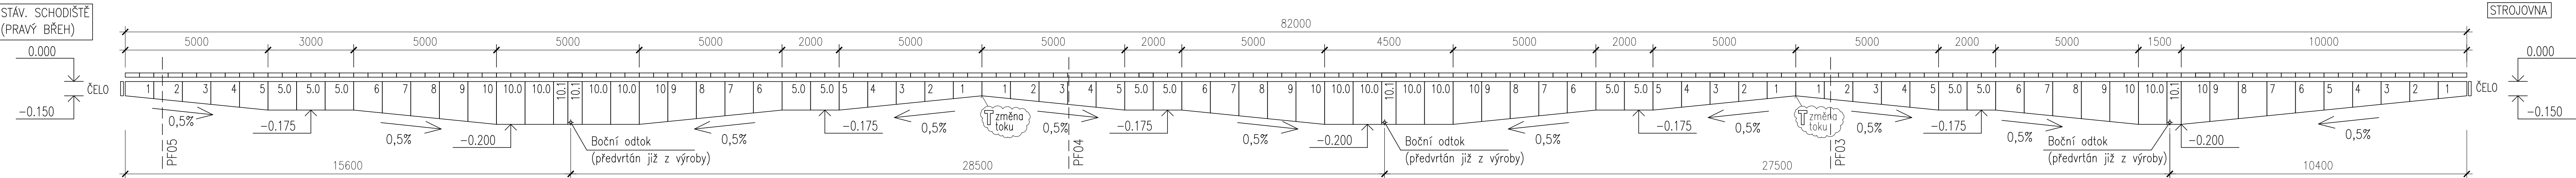

POZN:
VÝUSTI VĚTVY "A" BUDOU REALIZOVÁNY Z MĚDĚNÉHO POTRUBÍ Ø108 mm A TL. STĚNY 2,5 mm VE SKLONU 5% (3 ks) – UTĚSNĚNO TRVALE PRUŽNÝM TMELEM

PODÉLNÝ ODVODŇOVACÍ ŽLAB - VĚTEV "B" = 29 m


SYSTÉM: Polymerbeton, š.100mm, litinová ochr. hrana
ROŠT: Litinový, B125, můstkový

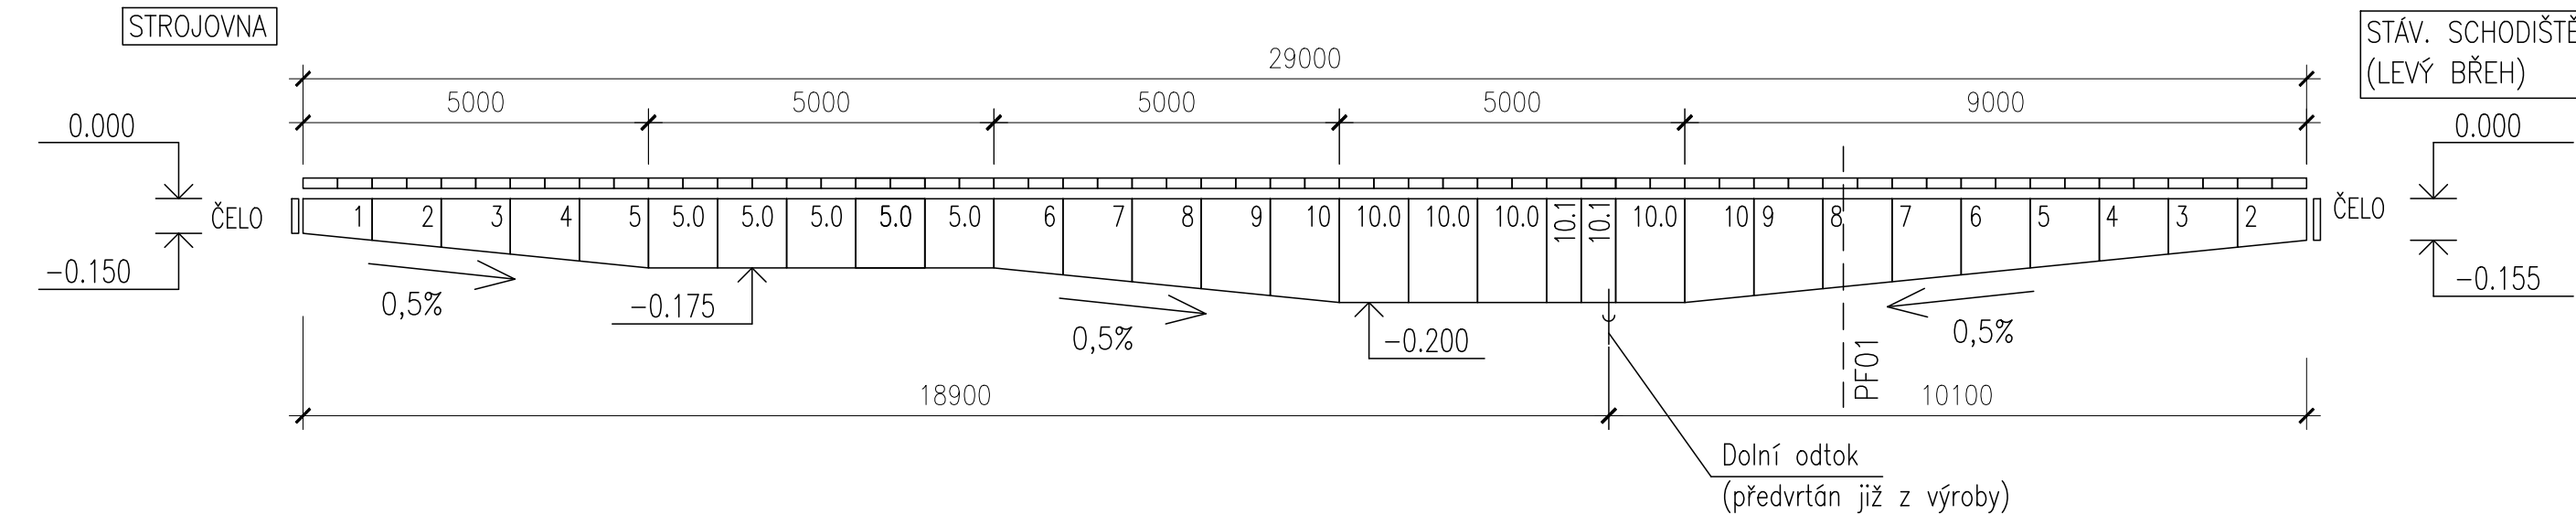

POZN:
VÝUST VĚTVY "B" BUDE REALIZOVÁNA Z MĚDĚNÉHO POTRUBÍ Ø108 mm A TL. STĚNY 2,5 mm SVISLE DOLŮ PŘÍMO DO PROSOTRU BEZPEČNOSTNÍHO PŘELIVU (1 ks) – UTĚSNĚNO TRVALE PRUŽNÝM TMELEM

POZN:
– VÝŠKOVÁ ÚROVEŇ 0,000 = 334,56 m n.m. (SJEDNOCENÁ NOVÁ NIVELETA KORUNY HRÁZE)
– VÝŠKOVÉ UMÍSTĚNÍ ŽLABU JE DÁNO PŘÍČNÝM SKLONEM KORUNY HRÁZE, KTERÝ SE ODVÍJÍ OD VÝŠKOVÉ POLOHY STÁVAJÍCÍCH BLOKŮ ŘÍMSY

VÝŠKOVÝ SYSTÉM BALT P.V.
KÓTOVÁNO V MILIMETRECH

NAVŘEL/VYPRACOVAL: ING. LORENC		ZODPOVĚDNÝ PROJEKTANT: ING. LAZÁREK, DIŠ.		VEDOUČÍ PROJEKTANT: ING. LAZÁREK, DIŠ.		TECHNICKÁ KONTROLA: ING. LAZÁREK, DIŠ.		 Mojmírovo nám. 3105/6a, 612 00 Brno IČ: 29262747, TEL.: 605 114 896	
KRAJ: Jiho­moravský				KATASTR. ÚZEMÍ: Jevišovice					
OBJEDNATEL: Povodí Moravy,s.p. Dřevařská 932/11, 602 00 Brno									
AKCE: VD JEVIŠOVCE, KORUNA HRÁZE, OPRAVA									
KLADČSKÉ SCHÉMA PODÉLNÉHO ODVODŇOVACÍHO ŽLABU									
DATUM:					09/2019				
STUPEŇ:					DSP+DPS				
FORMÁT:					5x44				
MĚŘÍTKO: -					ČÍSLO PŘÍLOHY: D.8				