


Horní Dehtov příloha č. 3c

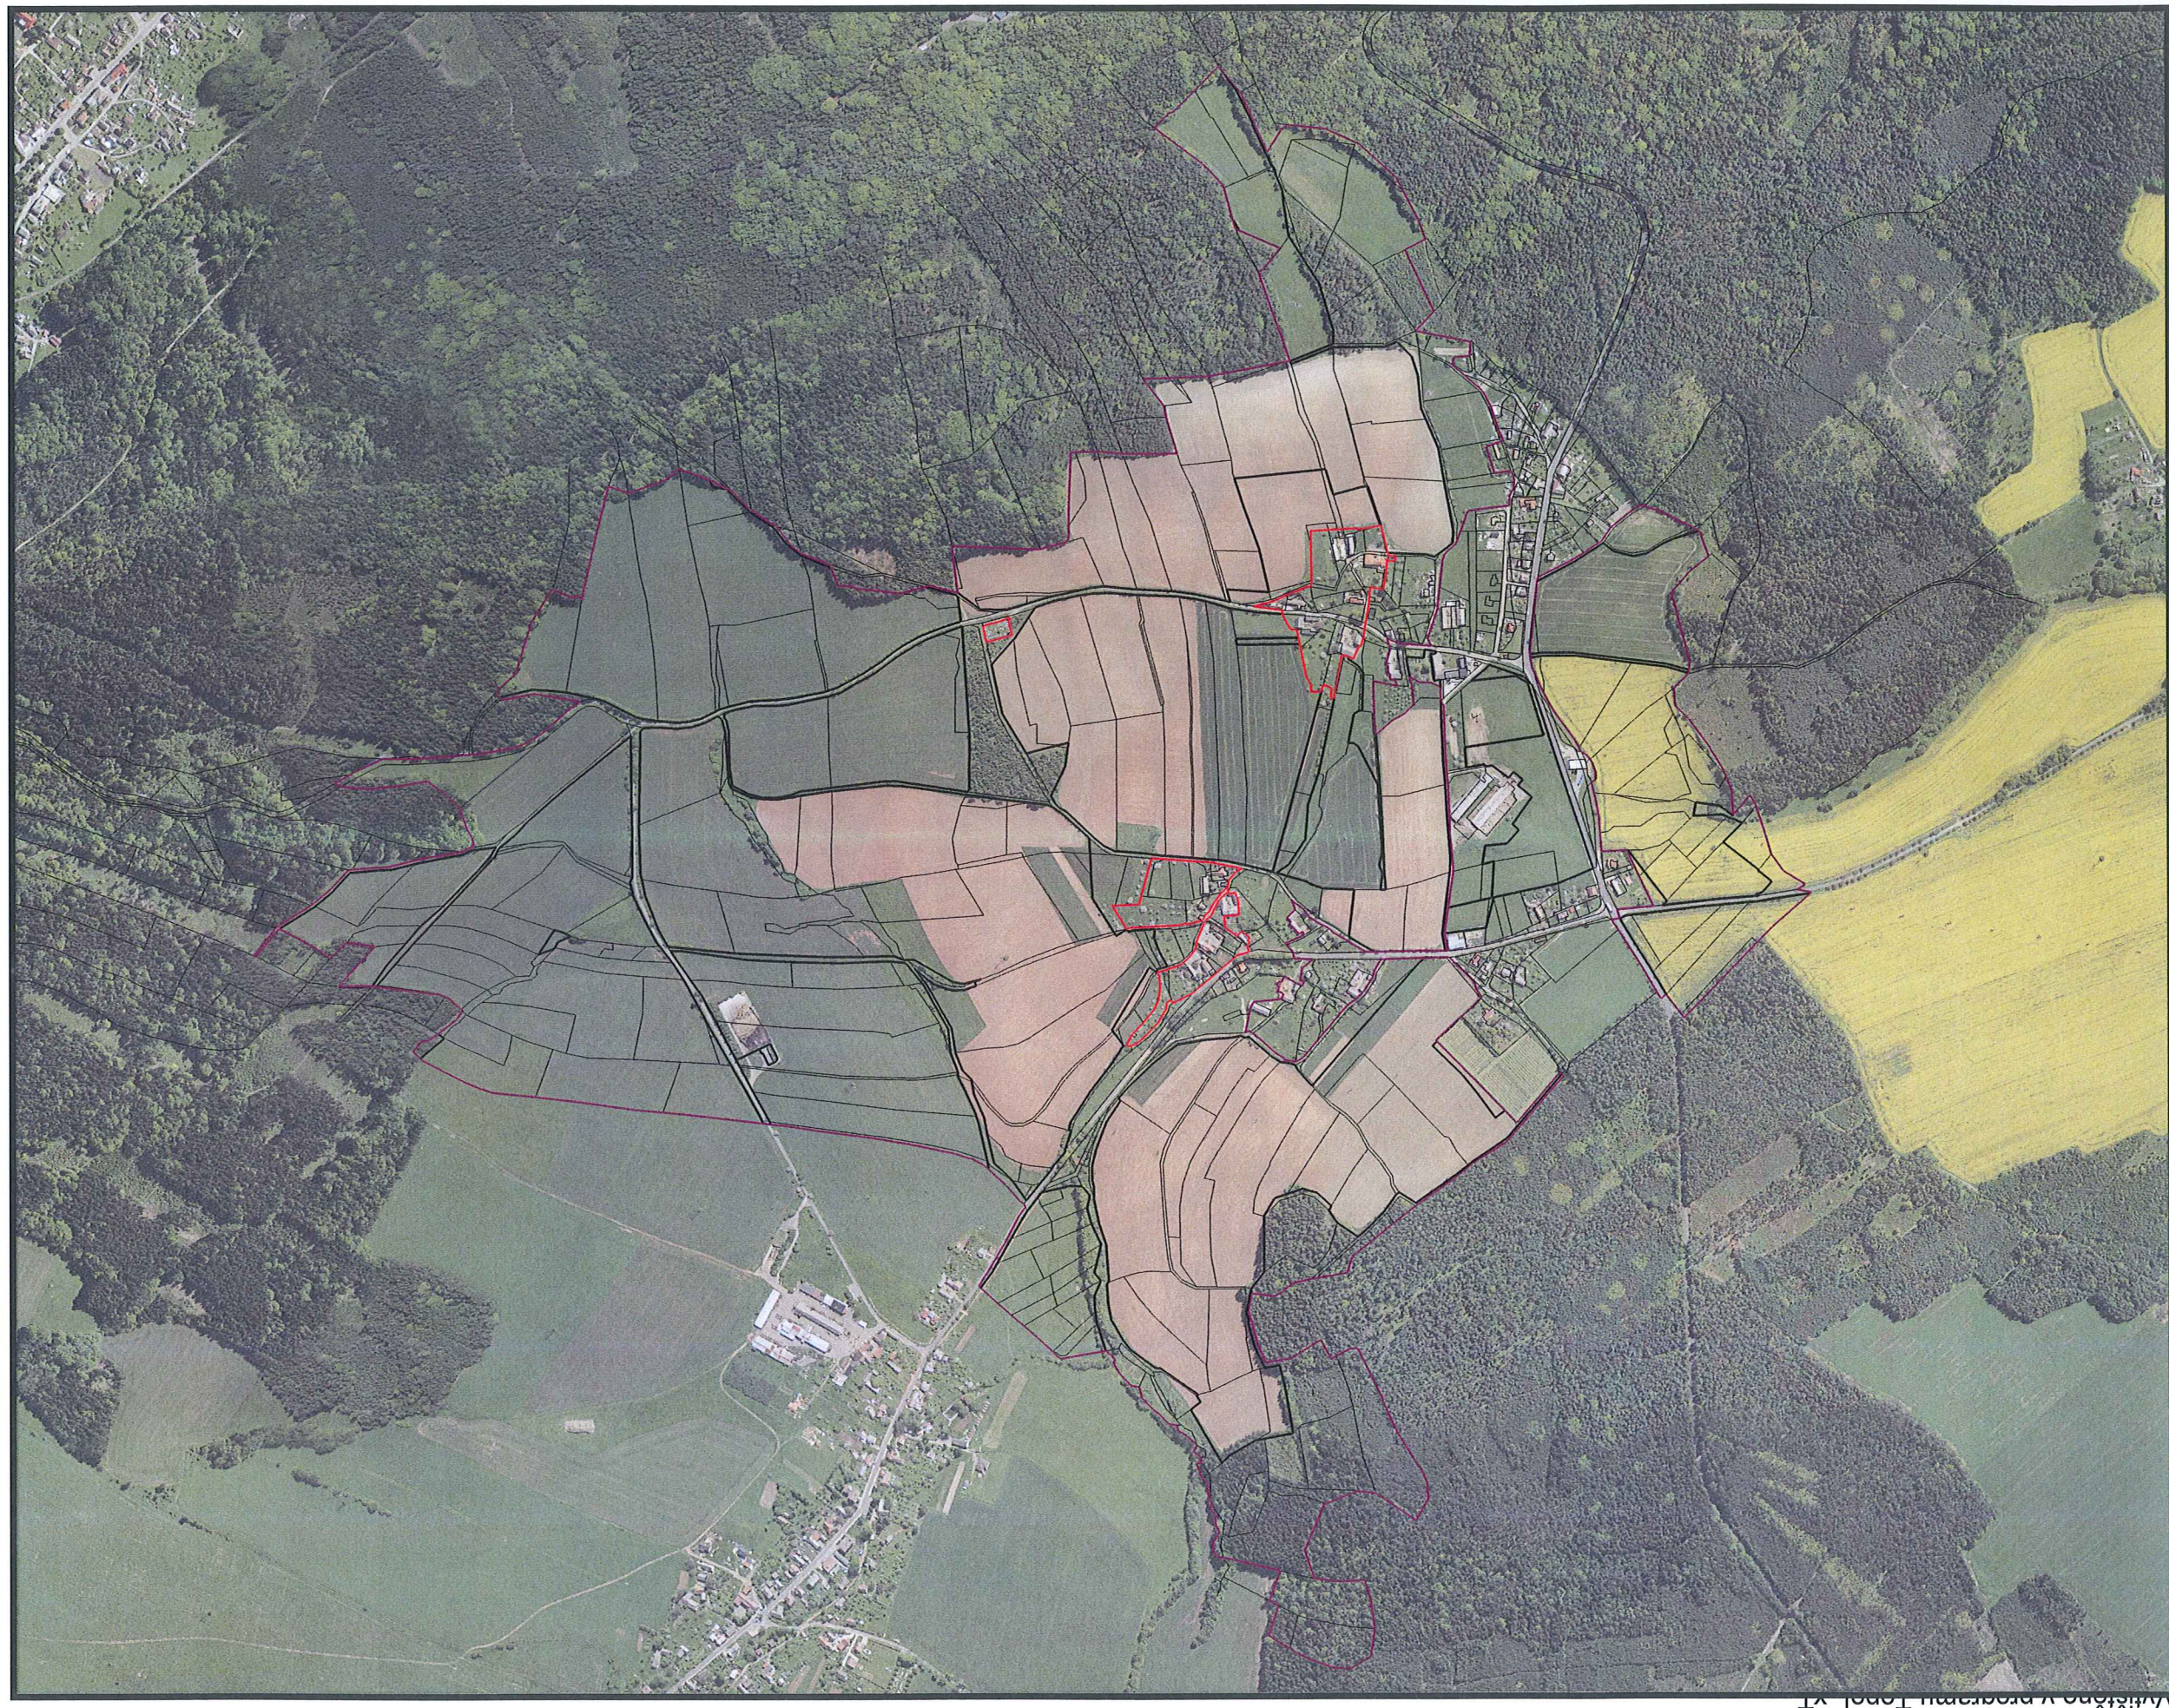

— VĚJŠÍ OBRŮDA
— VNITŘNÍ OBRŮDA

1:10 000