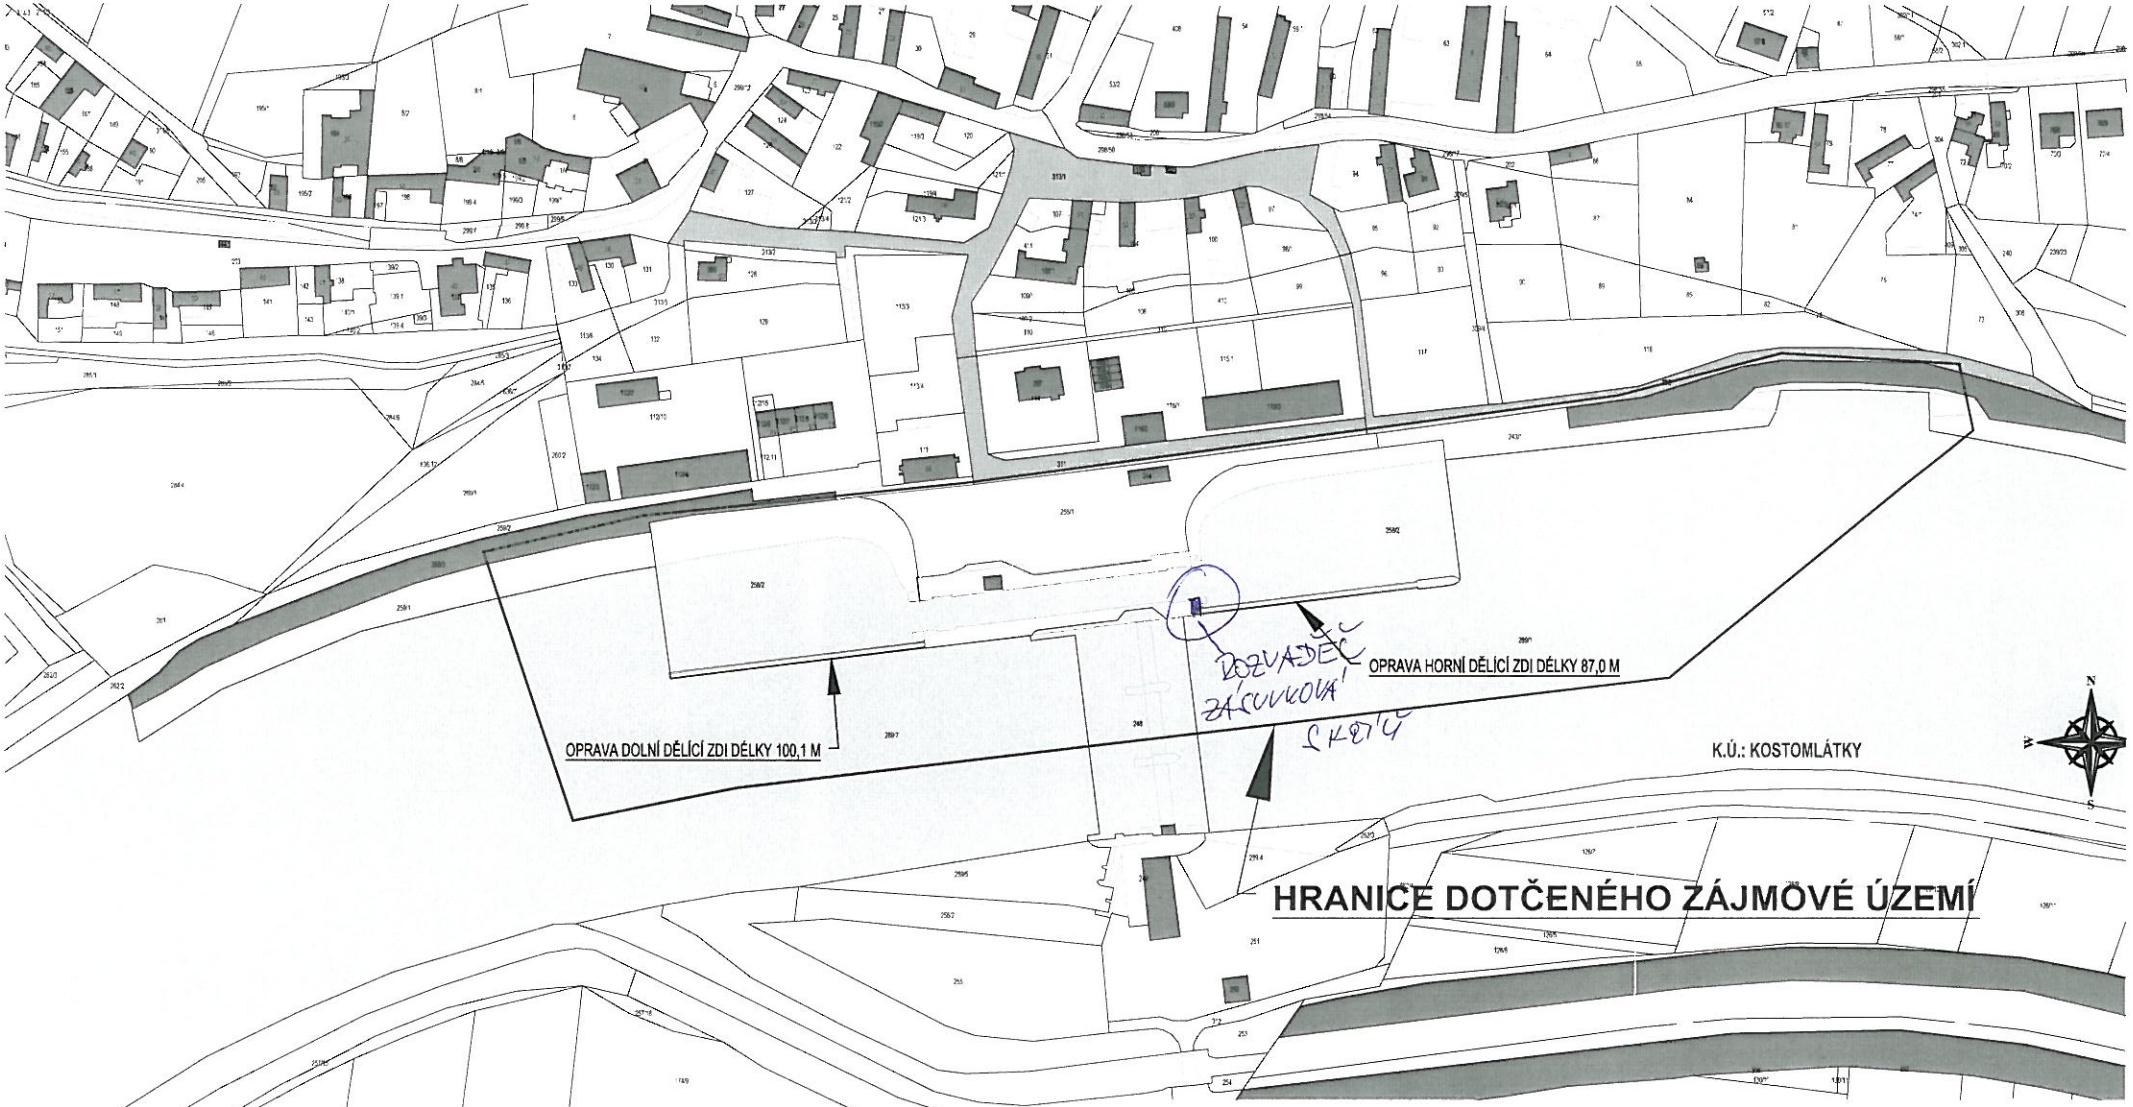

Výškový systém - Balt p.v., JTSK

4 A4

Ved. odd. proj.: Ing. PETR VÁVRA		**Autor. tech.:** FRATIŠEK VYLEŤAL	Povodí Labe, státní podnik Víta Nejedlého 951, 500 03 Hradec Králové
Zodp. proj.: FRANTIŠEK VYLEŤAL		**Kreslil:** FRANTIŠEK VYLEŤAL	POVODÍ LABE
Kraj: Středočeský	**Obec:** Kostomlátky	**K.Ú.:** Kostomlátky	
Investor: Povodí Labe, státní podnik, Hradec Králové			

Název akce:

VD KOSTOMLÁTKY
rekonstrukce zdí plavební komory
A.ř.km 891,4

Příloha:

Polohopisný plán

Datum	říjen 2015
Stupeň	DSP, DPS
Pořadové číslo	3400
Číslo stavby 149060006	**Č. přílohy**
Měřítko	
1 : 2 000	