


Příloha J - k.ú. Blazice
Měřítko 1 : 10 000

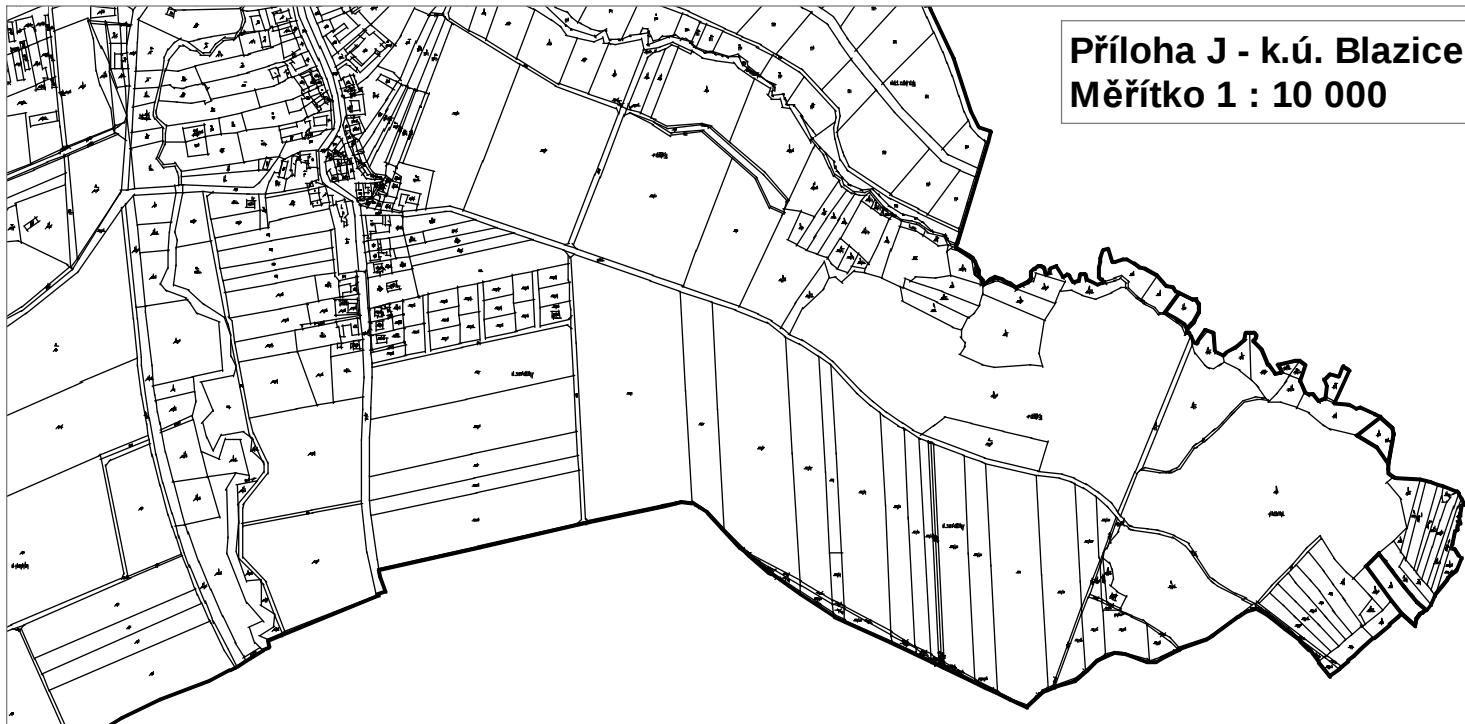

Detail v měřítku 1 : 2 500

