



PODÉLNÝ PROFIL - ÚSEK Č.2
staničení dle nové osy toku, včetně paralelního koryta
M 1:1000/100

KRAJ	MORAVSKOSLEZSKÝ
KATASTRÁLNÍ ÚZEMÍ	Budišov nad Budišovkou (615501)

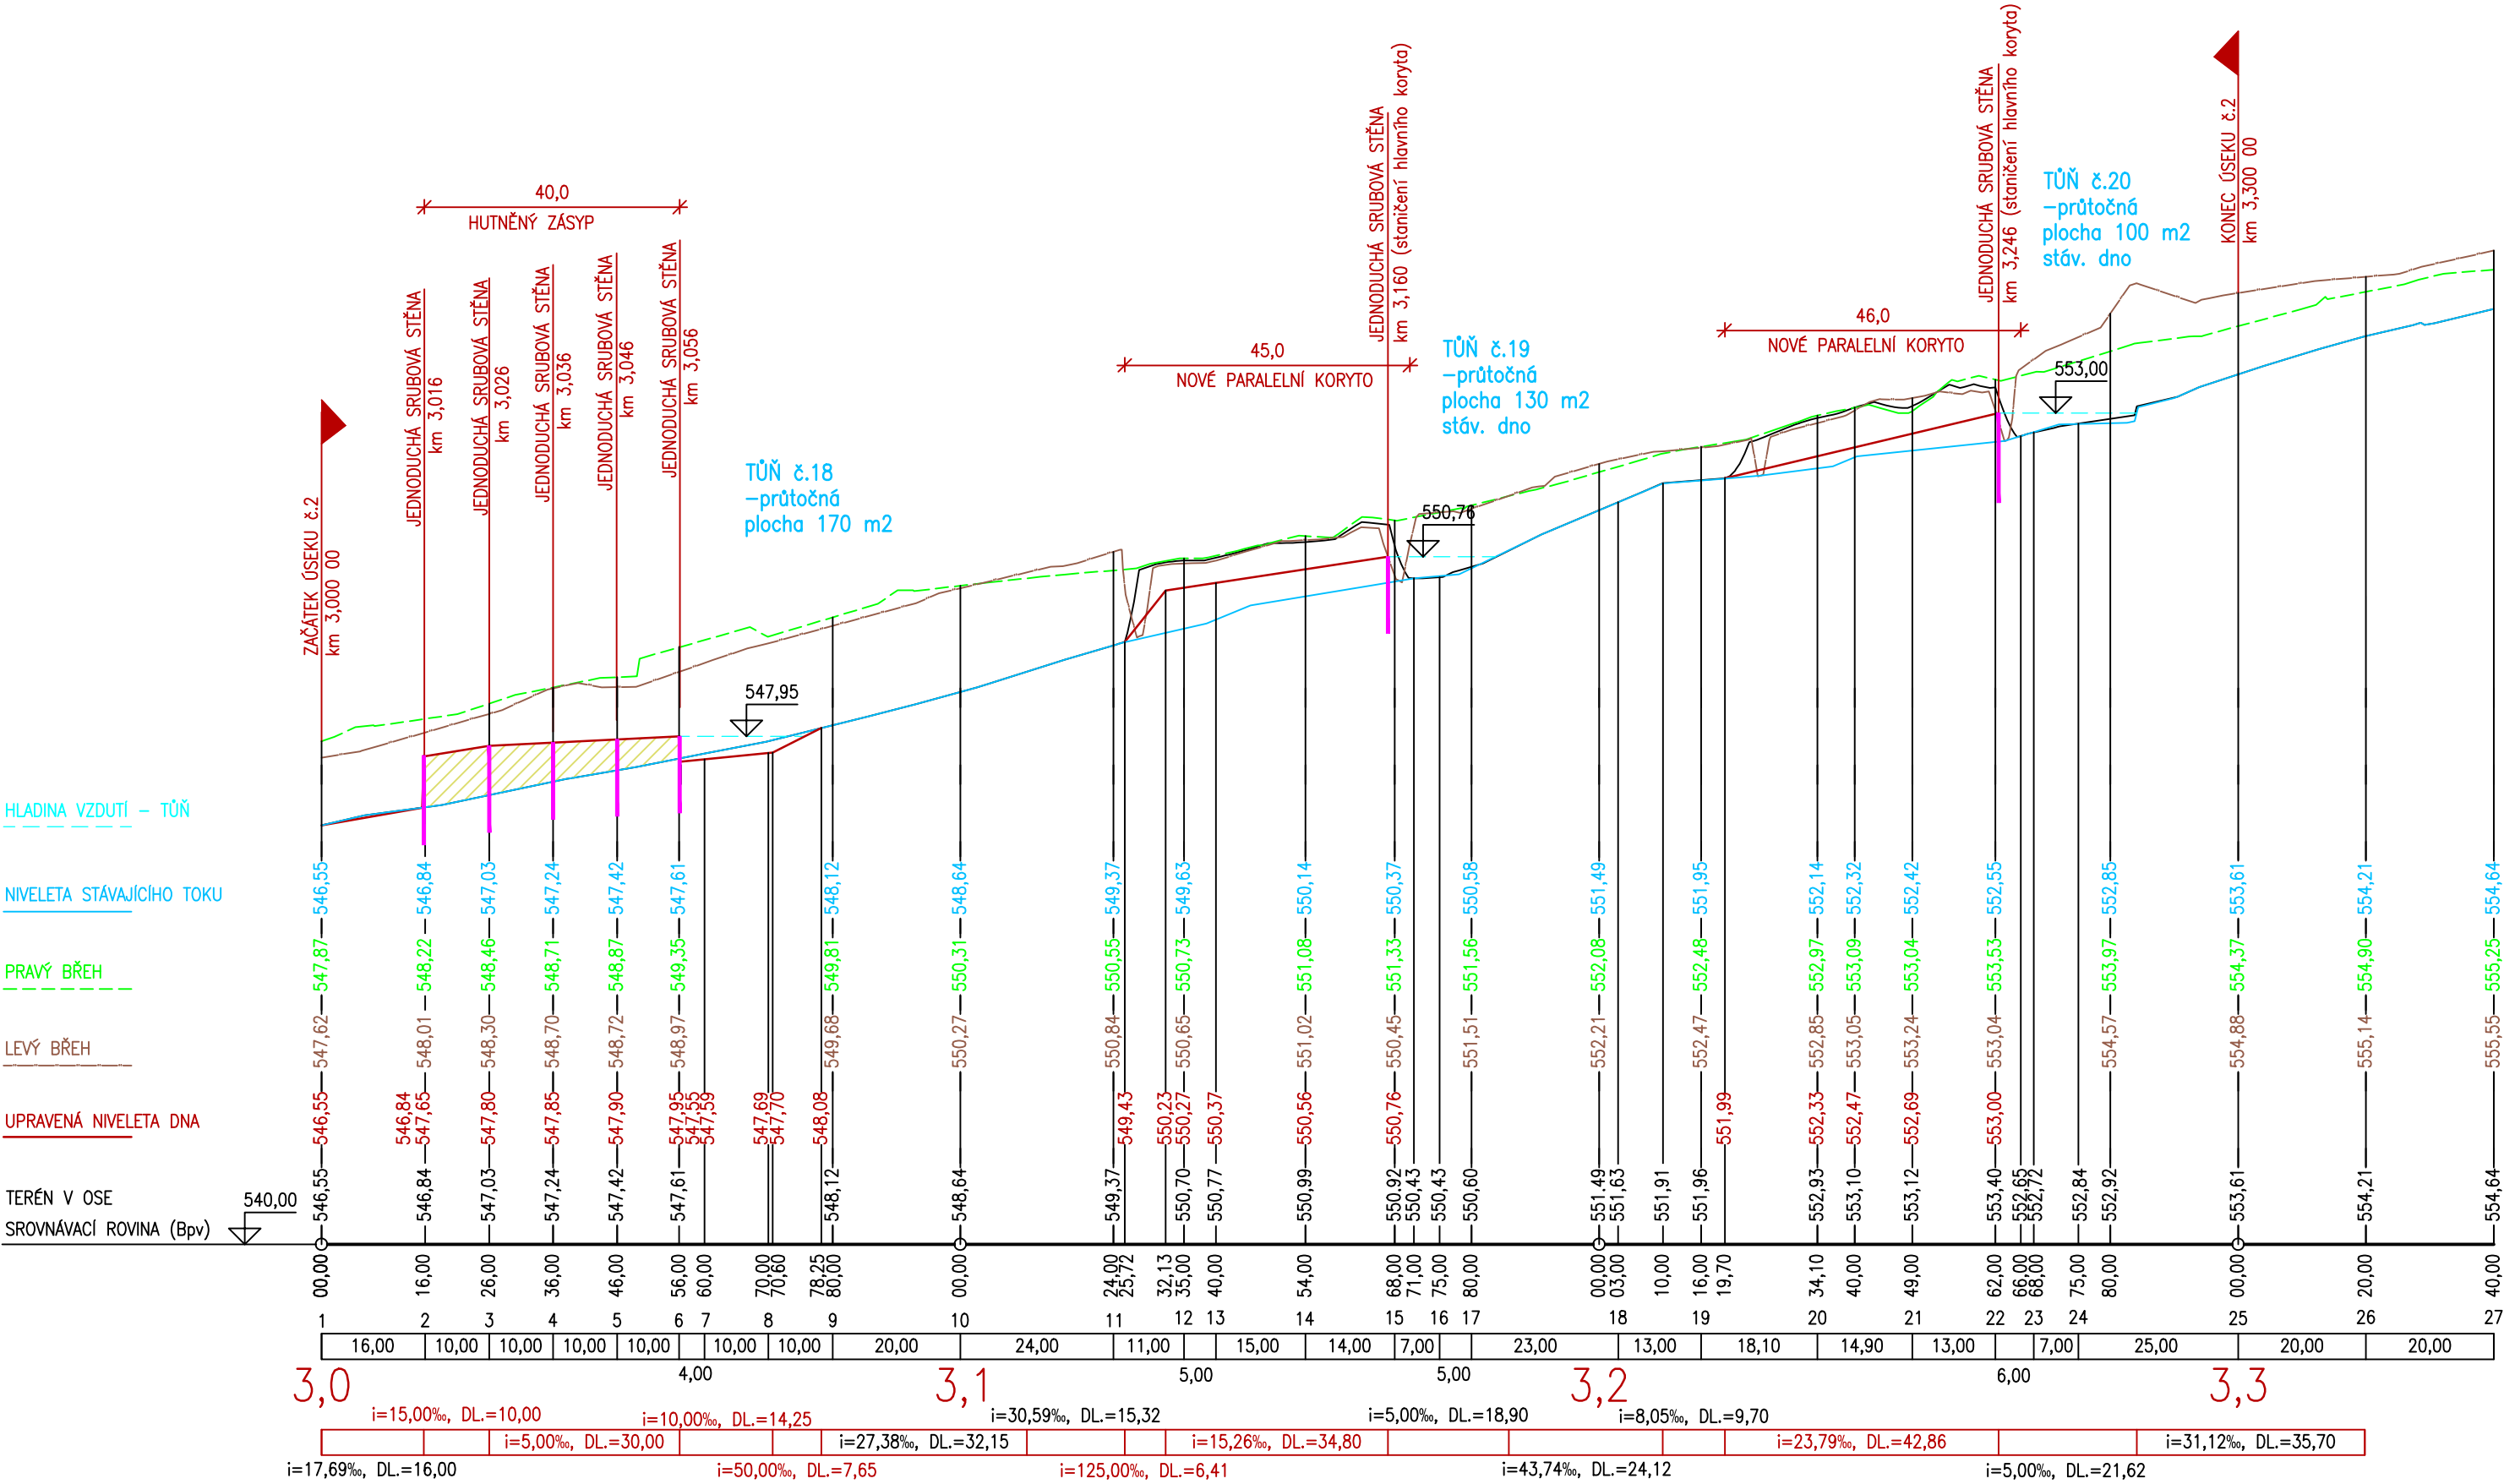

Souřadnicový systém: S-JTSK
Výškový systém: B.p.v.

PROJEKTANT	KONTROLA	ZODP.PROJEKTANT	 LESPROJEKT KRNOV S. R. O.	
Ing. Vlasta Horáková	Ing. Ladislav Řehka	Ing. Ladislav Řehka		
INVESTOR: Povodí Odry, s.p.Varenská 49, Moravská Ostrava, 701 26 Ostrava				
KRAJ: Moravskoslezský	KATASTR. ÚZEMÍ: Budišov nad Budišovkou			
STAVBA: Revitalizace Rychtářského potoka, km 1,100-5,200 k.ú. Budišov nad Budišovkou (st. č. 5740) – 1. ETAPA			FORMÁT	3xA4
			DATUM	05/2019
			ZAKÁZKA ČÍSLO	42404
			STUPEŇ	DPS
OBSAH: Podélný profil - úsek 2			MĚŘÍTKO :	ČÍSLO VÝKRESU:
			1:1000/100	01-D.1.1.b.1.2