KOORDINAČNÍ SITUACE STAVBY

MĚŘÍTKO 1:1000

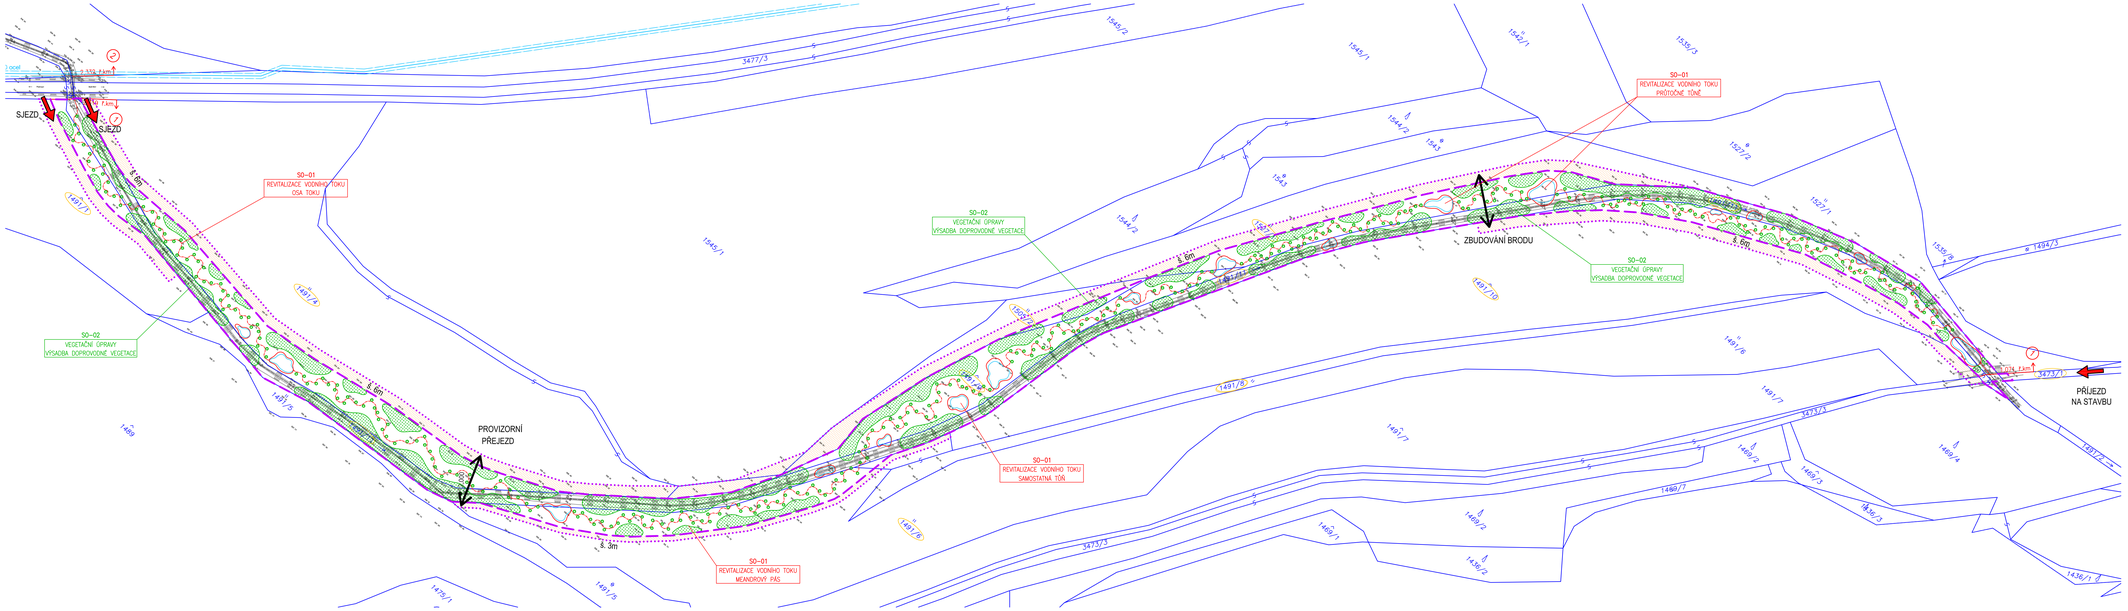

LEGENDA

- HRANICE KATASTRU NEMOVITOSTÍ
- 445/1 PARCELNÍ ČÍSLO KN
- (1527/1) OZNAČENÍ POZEMKU DOTČENÉHO STAVBOU
- HRANICE ZÁBORU
- HRANICE DOČASNÉHO ZÁBORU - MANIPULAČNÍ PRUHY
- NÁVRH ŘEŠENÍ
- ZAMĚŘENÍ STÁVAJÍCÍHO STAVU
- KEŘOVÁ A STROMOVÁ VÝSADBA

SO-01 REVITALIZACE VODNÍHO TOKU

SO-02 VEGETAČNÍ ÚPRAVY

LEGENDA SÍTÍ

- ČEZ Distribuce,a.s. NADZEMNÍ VEDENÍ: VN do 35 kV
- Severomoravské vodovody a kanalizace Ostrava a.s. VODOVODNÍ ŘAD: DN250, ocel

ENVICONS, s.r.o.
Pernerova 739, Pardubice, 530 02
www.envicons.cz
tel.: 466 531 787, email: info@envicons.cz

Datum/Date: 4/2012
Čís. zakázky/Job No.: 1/12/01
Stupeň/Stage: DUR
Kraj/Region: Moravskoslezský
Stavební úřad/Building authority: Budišov nad Budišovkou
Katastrální území/Cadastral area: k.ú. Budišov nad Budišovkou
Objednatel/Client: Povodí Odry, státní podnik

Akce/Project:
Revitalizace Rychtářského potoka, km 1,100 - 5,200, k.ú. Budišov nad Budišovkou (st.č. 5740) - 1. ETAPA

Stavební objekt/Building construction:

Název/Title:
KOORDINAČNÍ SITUACE STAVBY

Zodp. projektant/Responsible designer:
Ing. Jiří Jeřek

HIP/Project manager:
Ing. Lukáš Řídek

Navrh. vypracoval/Elaborated by:
Ing. Lucie Stibá

Měřítko/Scale: 1:1000
Stupnice/ Copy:

Výkres č./DWG No.: D.3a