ŘEZ 1 km 0.00000 1:100

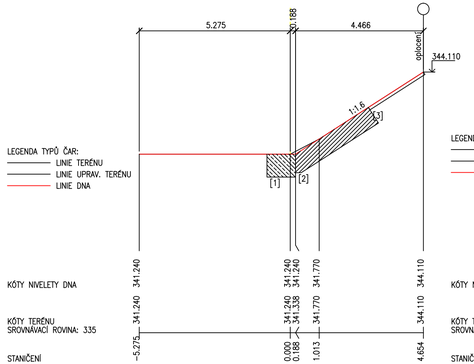

ŘEZ 2 km 0.03386 1:100

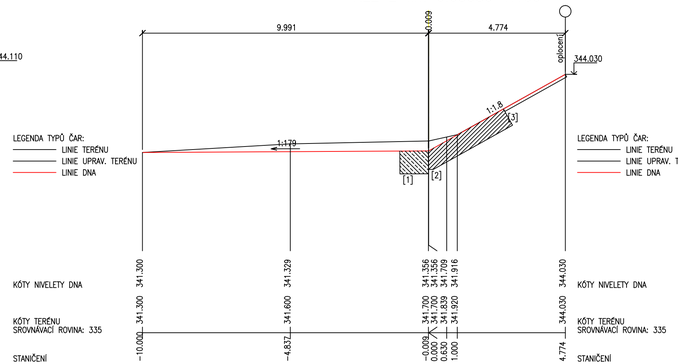

ŘEZ 3 km 0.05554 1:100

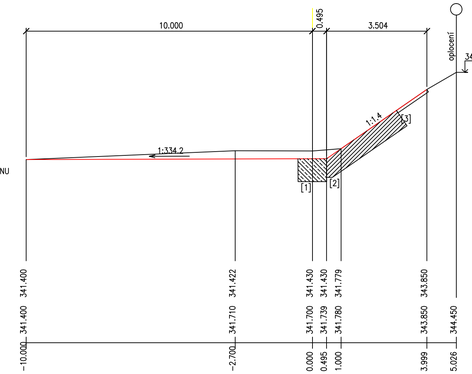

ŘEZ 4 km 0.08172 1:100

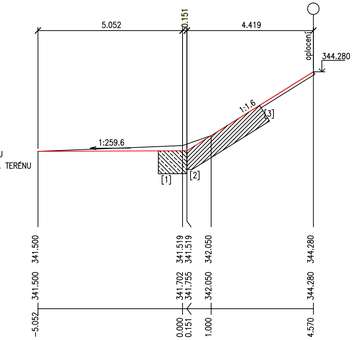

ŘEZ 5 km 0.11487 1:100

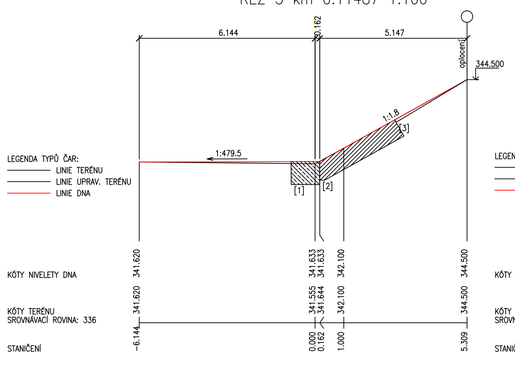

ŘEZ 6 km 0.14367 1:100

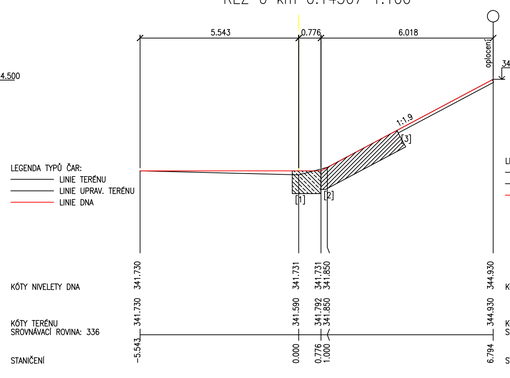

ŘEZ 7 km 0.17425 1:100

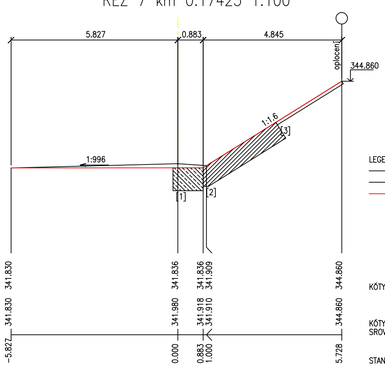

ŘEZ 8 km 0.23102 1:100

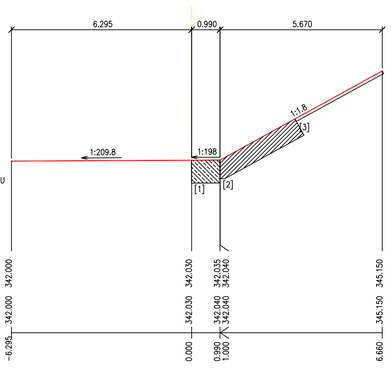

OPEVNĚNÍ
[1] opěrná patka z lomového kamene
[2] kamenná dlažba do betonu
[3] ohumusování + osetí

POZNÁMKA:
– osa podélného profilu (žlutou čarou) je umístěna ve stávající patě břehu!

Zodpovědný projektant	Vypracoval	Technická kontrola
Ing. Ladislav Malý	Ing. Ladislav Malý	Ing. Lubor Dítě
Kraj: Královéhradecký	Obec: Suchovršice	
Investor: Povodí Labe, státní podnik, Víta Nejedlého 951, 500 03 Hradec Králové		

multiaQua
MULTIAQUA s.r.o.
VEVERKOVA 1343
500 02 HRADEC KRÁLOVÉ
IČO: 60113111 TEL. +420 498 500 359
DIČ: CZ60113111 WWW.MULTIAQUA.CZ

Úpa, Suchovršice, oprava PB dlažeb, ř. km 34,875 – 35,090

Příčné řezy

Stupeň	ohlášení stavby
Datum	únor 2017
Zakázkové číslo	M17/009
Formát	5 x A4
Měřítko: 1: 100	Číslo přílohy: D.1.1.b.2

Předložená dokumentace je duševním vlastnictvím firmy Multiaqua s.r.o., Hradec Králové