



PRÁH NA ZAČÁTKU ÚSEKU OPRAVY

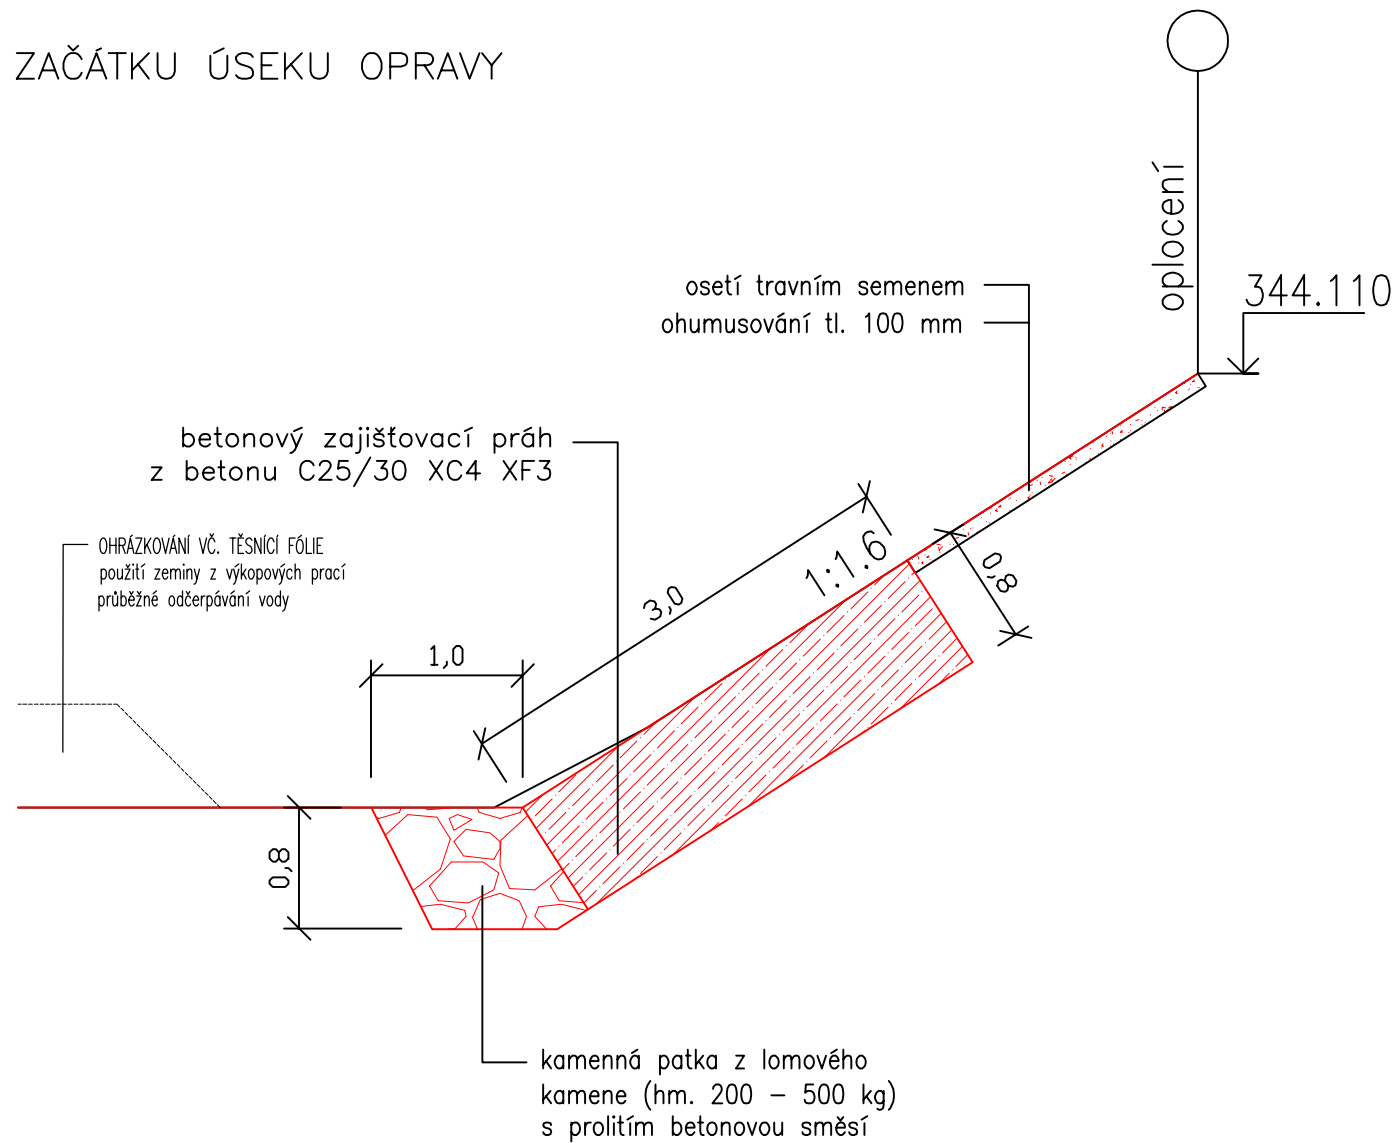


ŘEZ PŘECHODOVÝM PRAHEM

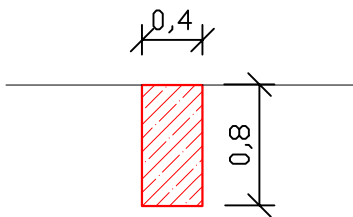

PRO BET. KONSTRUKCI NEBUDE POUŽITO BEDNĚNÍ.
JE UVAŽOVÁNO S VÝKOP. RÝHOU A ZTRATNÝM 10%.

PRÁH NA KONCI ÚSEKU OPRAVY

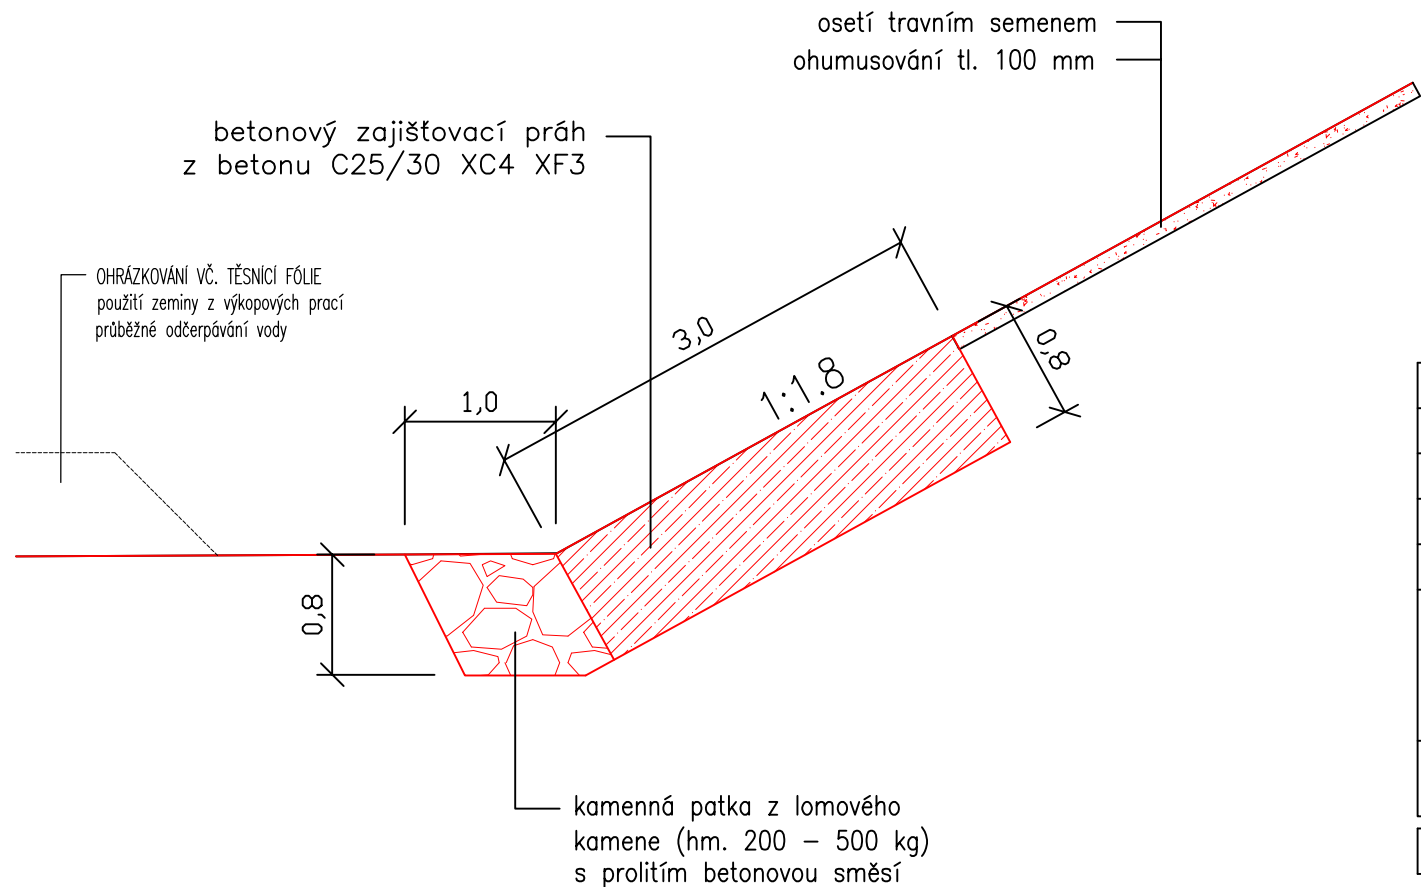

Zodpovědný projektant	Vypracoval	Technická kontrola	<div><div>multi aQua</div><div>MULTIAQUA s.r.o. VEVERKOVA 1343 500 02 HRADEC KRÁLOVÉ IČO: 60113111 TEL. +420 498 500 359 DIČ: CZ60113111 WWW.MULTIAQUA.CZ</div></div>	
Ing. Ladislav Malý	Ing. Ladislav Malý	Ing. Lubor Dítě		
Kraj: Královéhradecký	Obec: Suchovršice			
Investor: Povodí Labe, státní podnik, Vřta Nejedlého 951, 500 03 Hradec Králové				
Úpa, Suchovršice, oprava PB dlažeb, ř. km 34,875 – 35,090			Stupeň	ohlášení stavby
			Datum	únor 2017
			Zakázkové číslo	M17/009
			Formát	2 x A4
Zajišťovací prahy			Měřítko: 1: 50	Číslo přílohy: D.1.1.b.4
Předložená dokumentace je duševním vlastnictvím firmy Multiaqua s.r.o., Hradec Králové				