


**Příloha E - k.ú. Zdounky**  
**Měřítko 1 : 5 000**

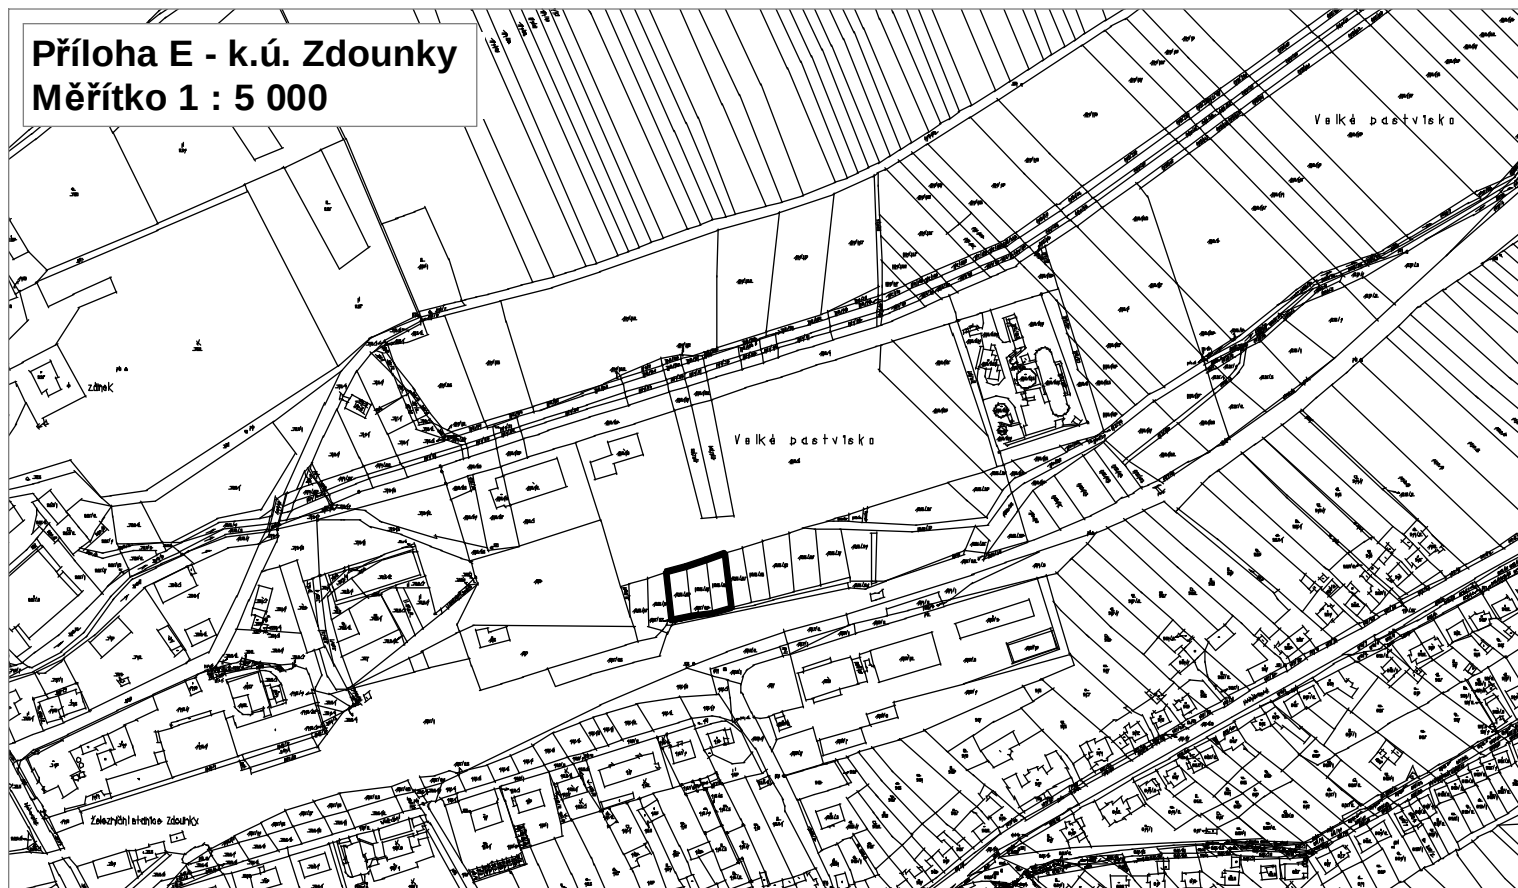

**Detail v měřítku 1 : 1 000**

