Rekonstrukce VD Strašík
Podélný profil odpadu od BP
M 1 : 200/100

Výškový systém Bpv

SPÁD NA DÉLKU [m]	J = 3,27% - 28,4M	J = 4,83% - 30,2M	VÝVAR L = 11,2M	J = 3,96% - 23,07 M	J = 1,37% - 28,4M	J = 0,098% - 49,0M
CELKOVÁ DÉLKA [m]	š = 8m; m = 0,7	š = 8m; m = 1,0	š = 8m; m = 0,7	š = 8m; m = 2,0	š = 8m; m = 2,0	š = 8m; m = 2

J = 4,03% - 58,6M

J = 2,53% - 51,4M

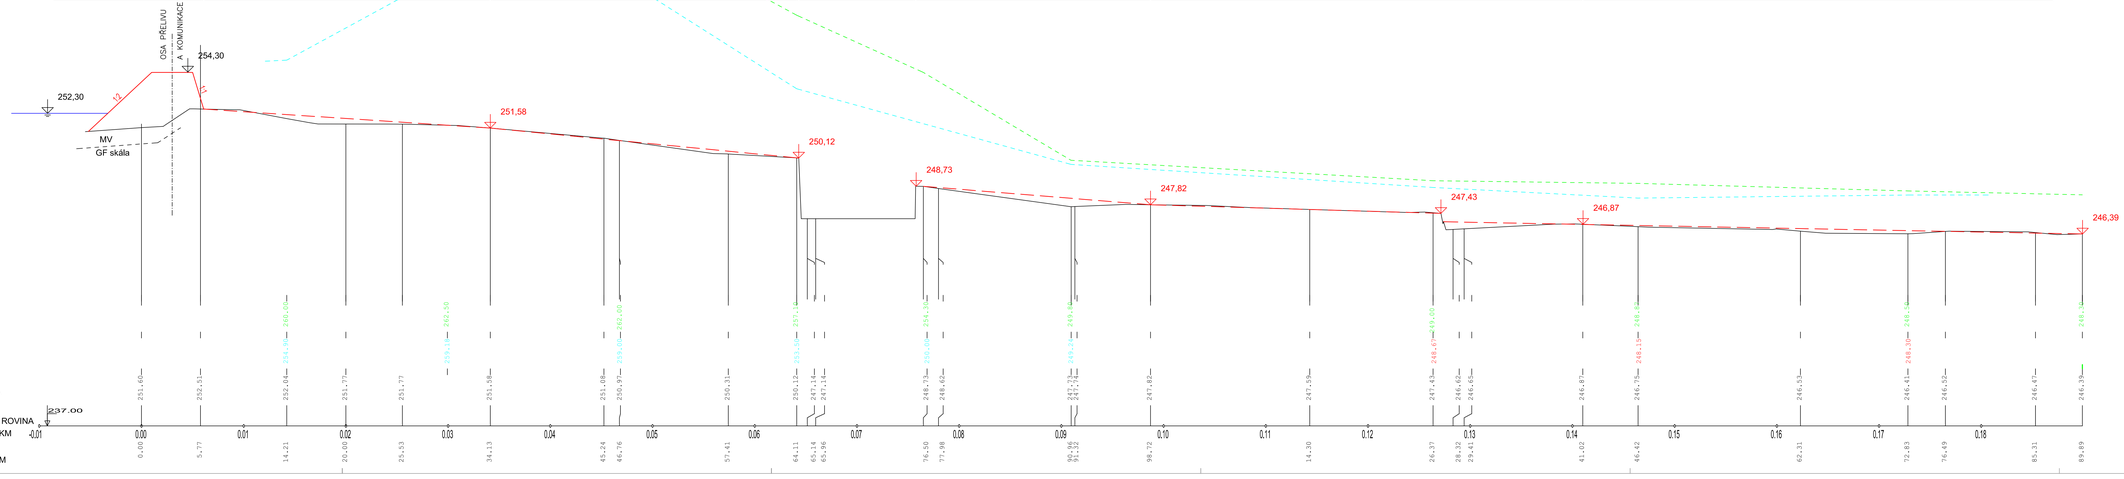

Kótováno v mm
Souřadný systém JTSK, výškový systém Bpv.

Kreslil	Vypracoval	Zodp. projektant	GEOVAP
Ing. Novák P.	Ing. Novák P.	Ing. Filip J.	Čechova 186,1790, 530 02 Pardubice tel: 466024111, fax: 466024114
Kraj: Středočeský	Obč. Město Kouřim		
Investor: Povodí Labe, s.p.		Stupeň	STUDIE
Akce: REKONSTRUKCE VD STRAŠÍK STUDIE PROVEDITELNOSTI		Datum	02/2017
		Formát	6xA4
		Zak. číslo	2016-190
Obsah: PODÉLNÝ PROFIL ODPADU OD BP.		Měřítko 1 : 100	Čís. přílohy B.4.