Rekonstrukce VD Strašík
Podélný profil
příjezdní komunikace
M 1 : 200/100

ČÍSLO PARCELY	
DRUH POZEMKU	les / vodní plocha

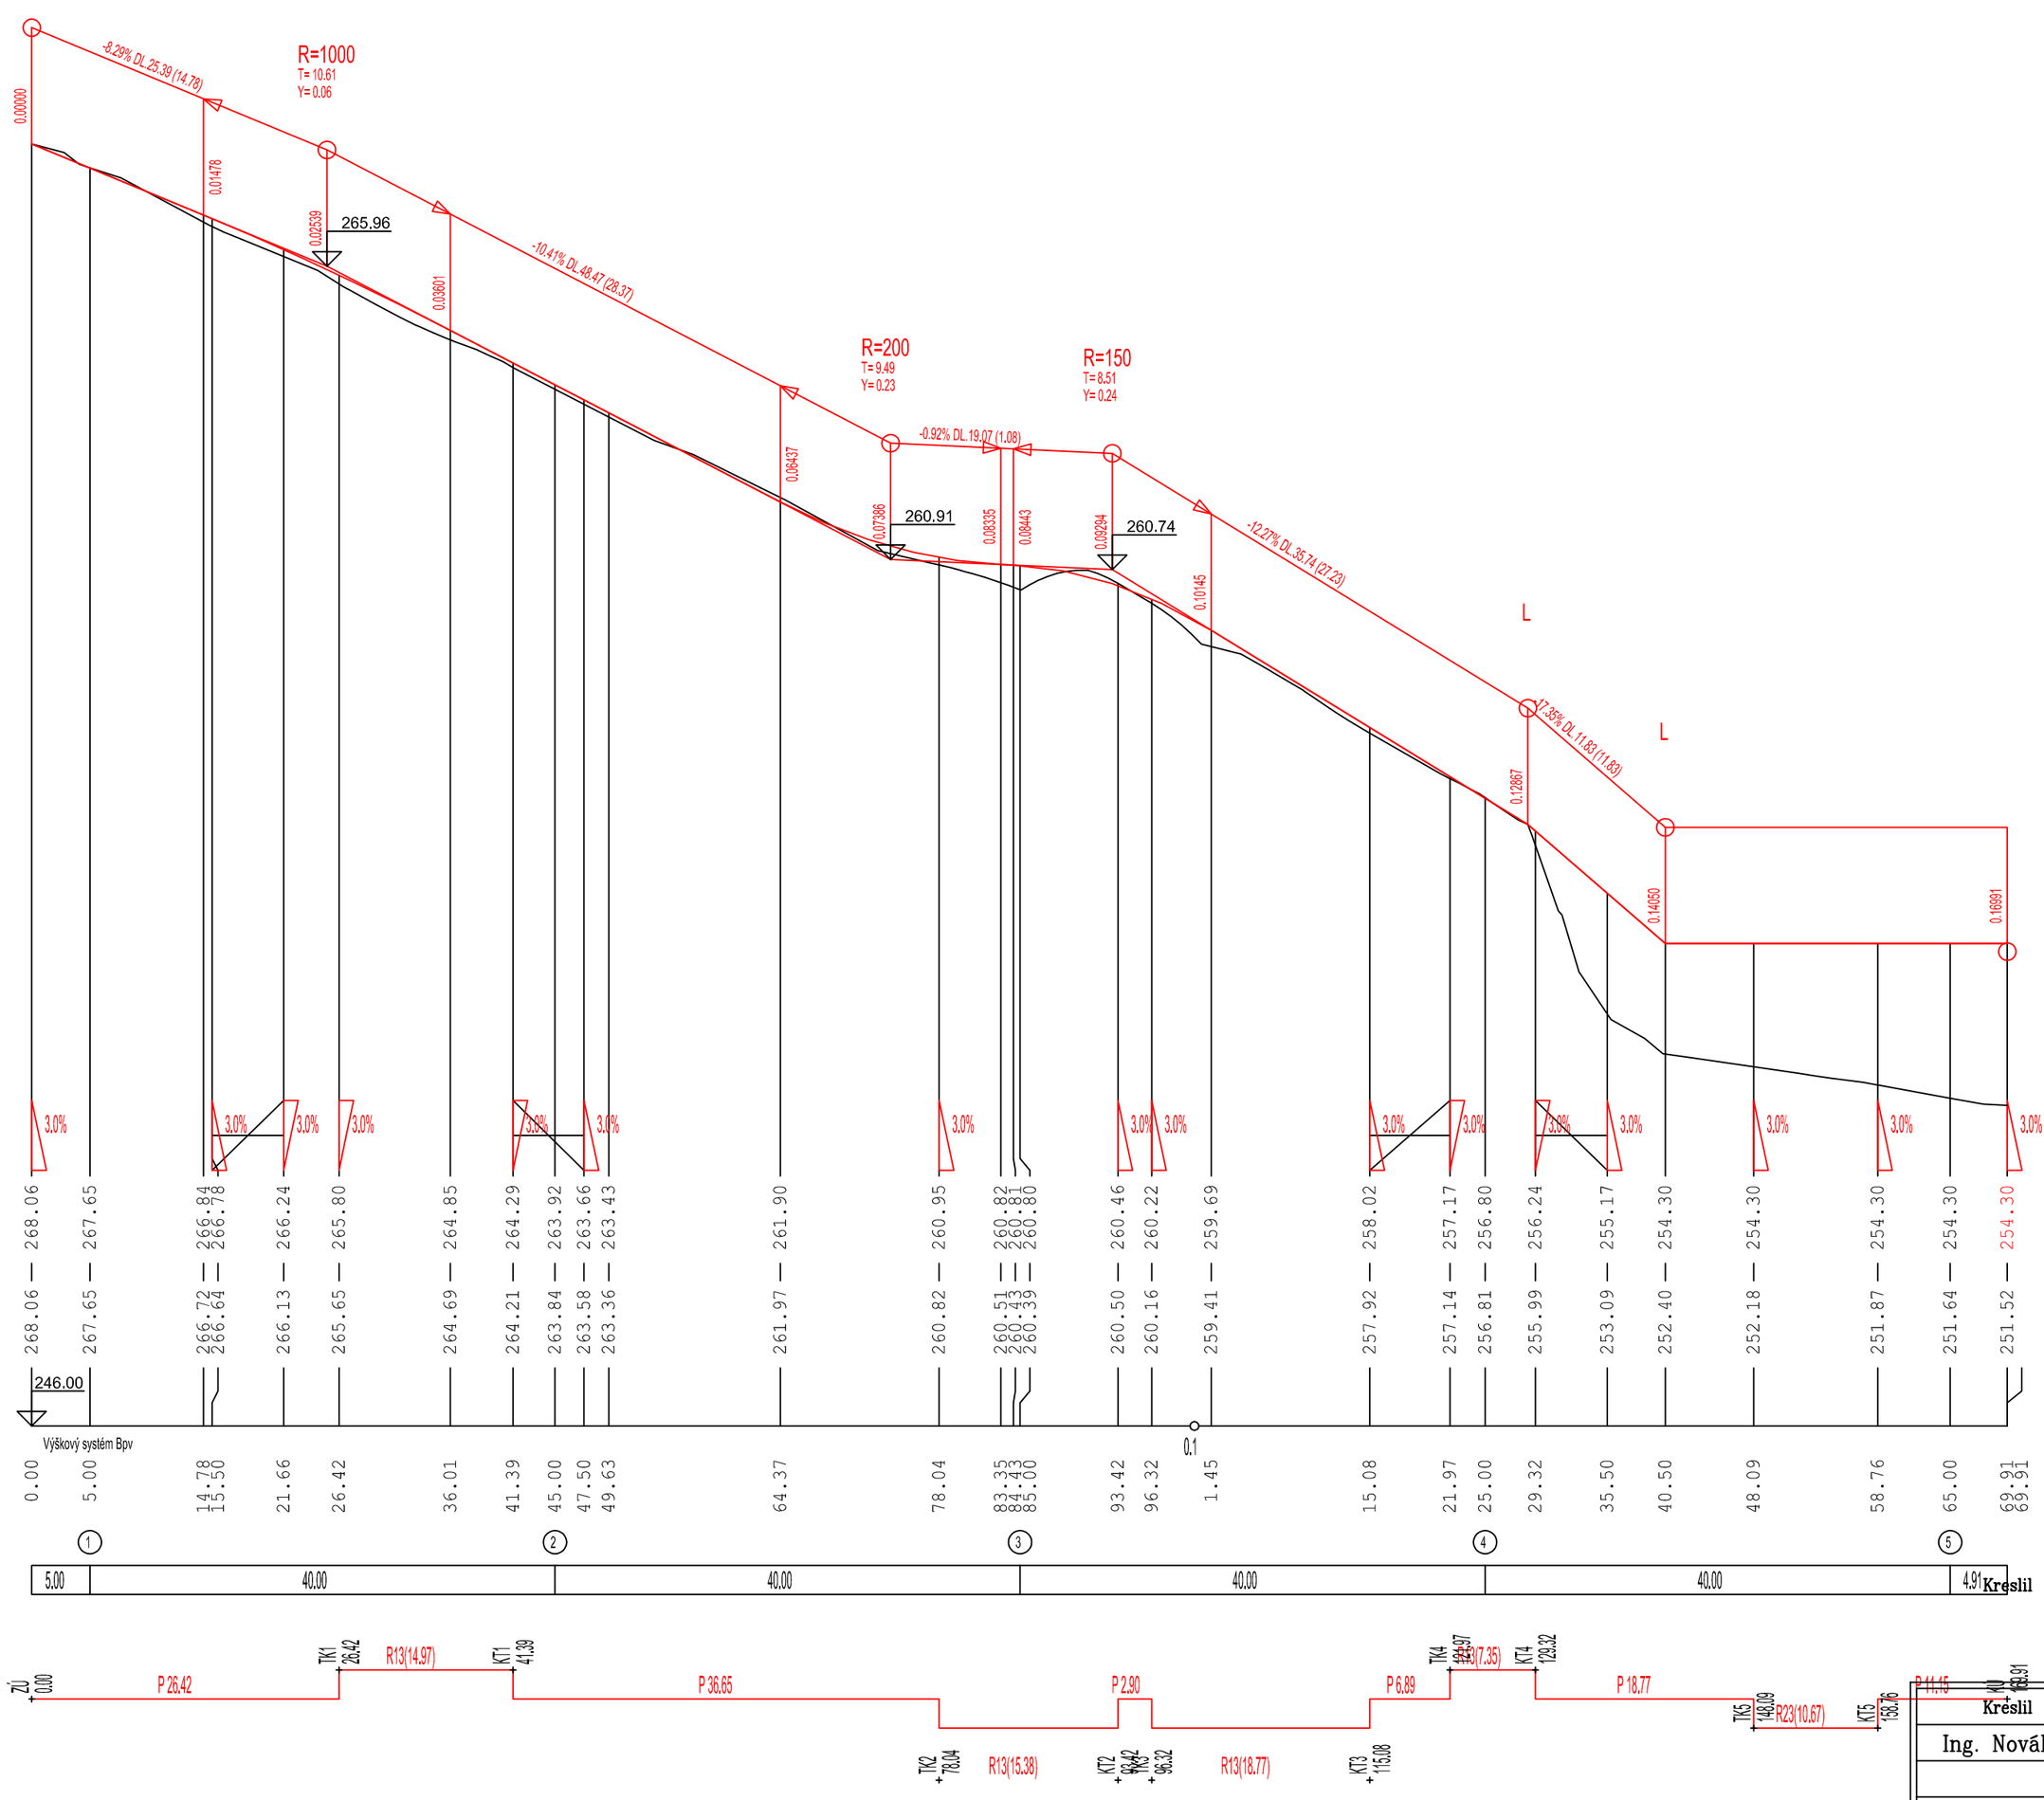

ZMĚNA PŘÍČNÉHO SKLONU VOZOVKY

KÓTY NIVELETY

KÓTY TERÉNU

SROVNÁVACÍ ROVINA

STANIČENÍ V KM

STANIČENÍ V M

ČÍSLA PŘÍČNÝCH ŘEZŮ

VZDÁLENOSTI PŘÍČNÝCH ŘEZŮ

SMĚROVÉ POMĚRY

Kótováno v mm
Souřadný systém JTSK, výškový systém Bpv.

Kreslil	Vypracoval	Zodp. projektant
Ing. Novák P.	Ing. Novák P.	Ing. Filip J.

GEOVAP
Čechovo nám.1790, 530 03 Pardubice
tel: 466024111, fax: 466657314

Kraj: Středočeský Obů: Město Kouřim

Investor: Povodí Labe, s.p.

Akce:
REKONSTRUKCE VD STRAŠÍK
STUDIE PROVEDITELNOSTI

Obsah:
PODÉLNÝ PROFIL PŘÍJEZDNÍ KOMUNIKACE

Stupeň	STUDIE
Datum	02/2017
Formát	A2
Zak. číslo	2016–190
Měřítko	1:200/100
Čís. přílohy	B.5.