


Příloha A - k.ú. Mrlínek
Měřítko 1 : 10 000

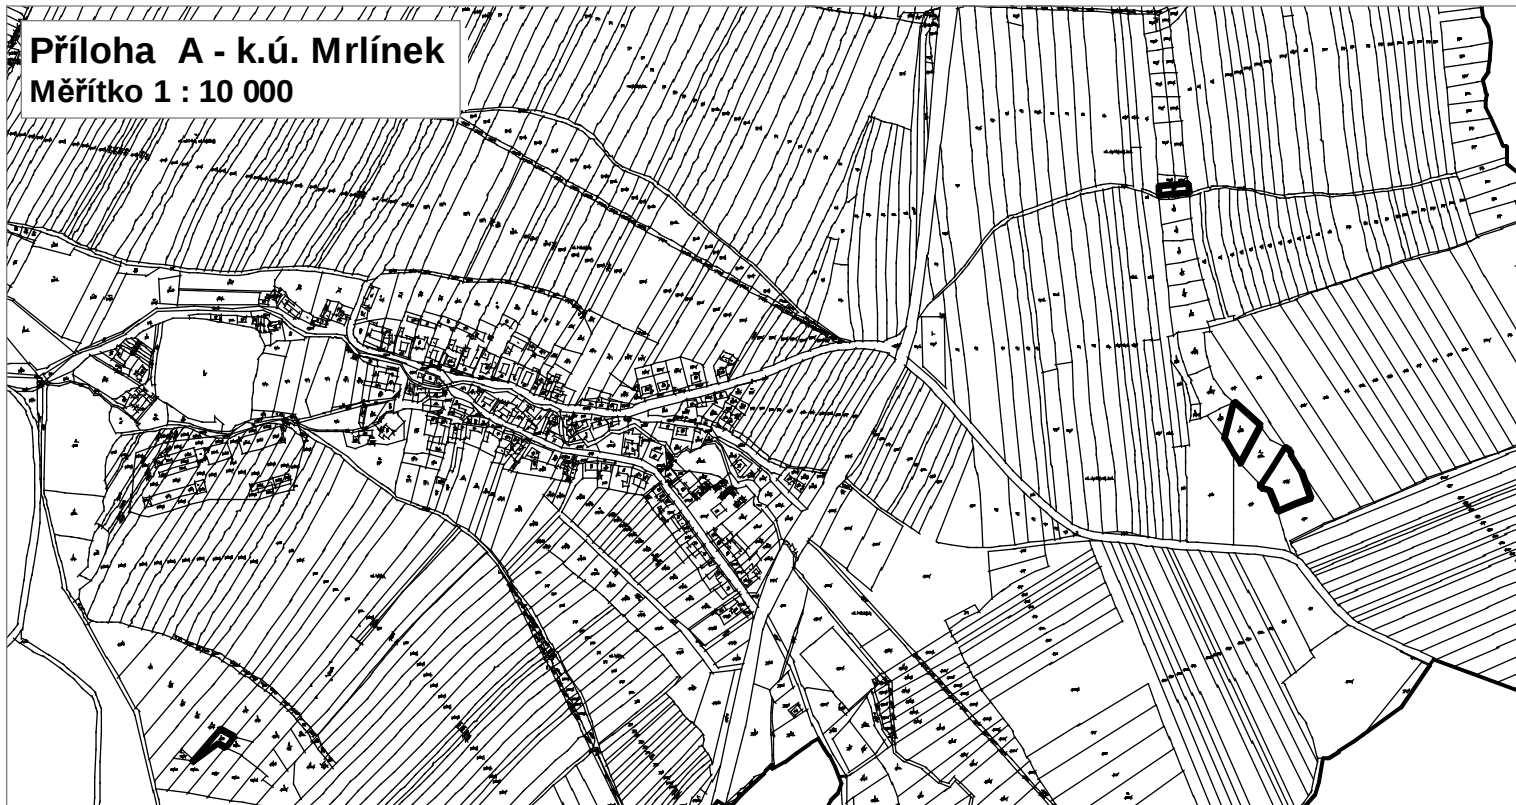

Detail v měřítku 1 : 2 500



Detail v měřítku 1 : 2 500

