



VZOROVÉ ŘEZY
M 1:50


Vzorový řez A (0,023 92 - 0,088 26)

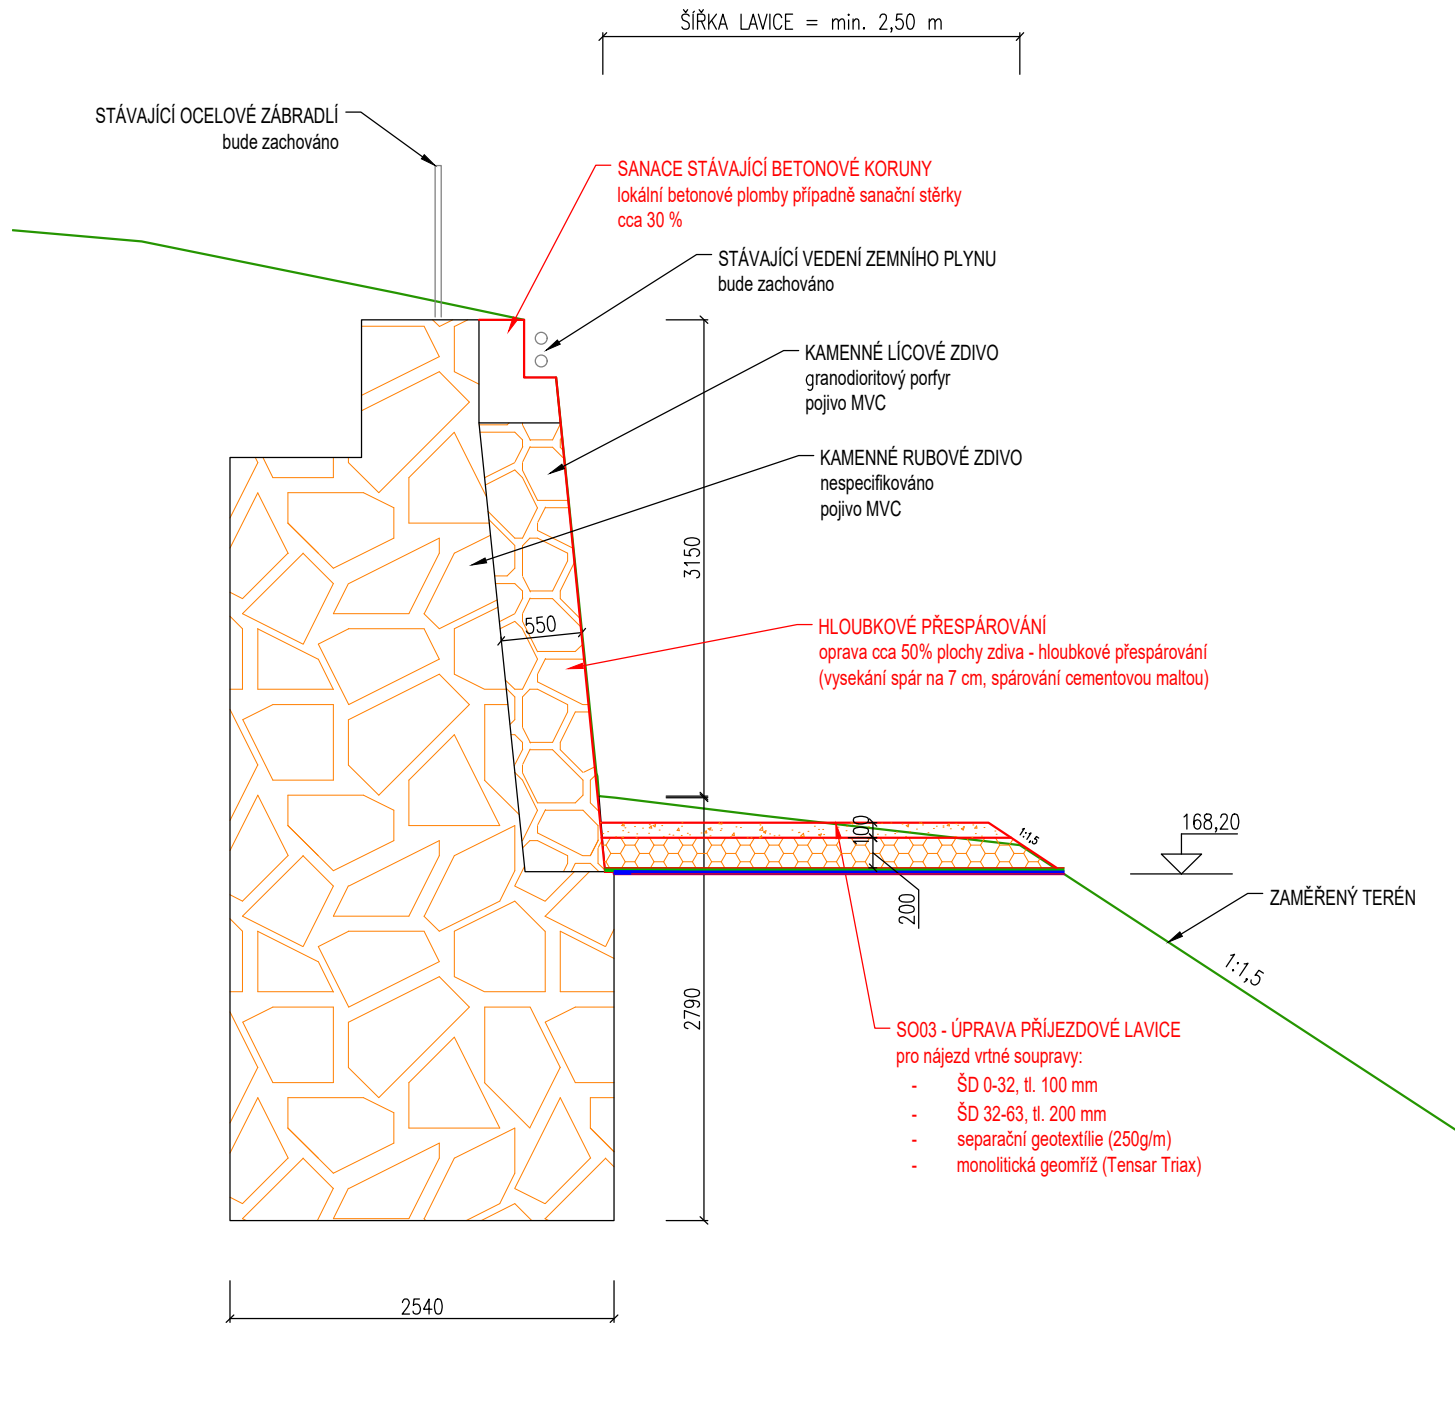


Vzorový řez B (0,023 92 - 0,088 26)

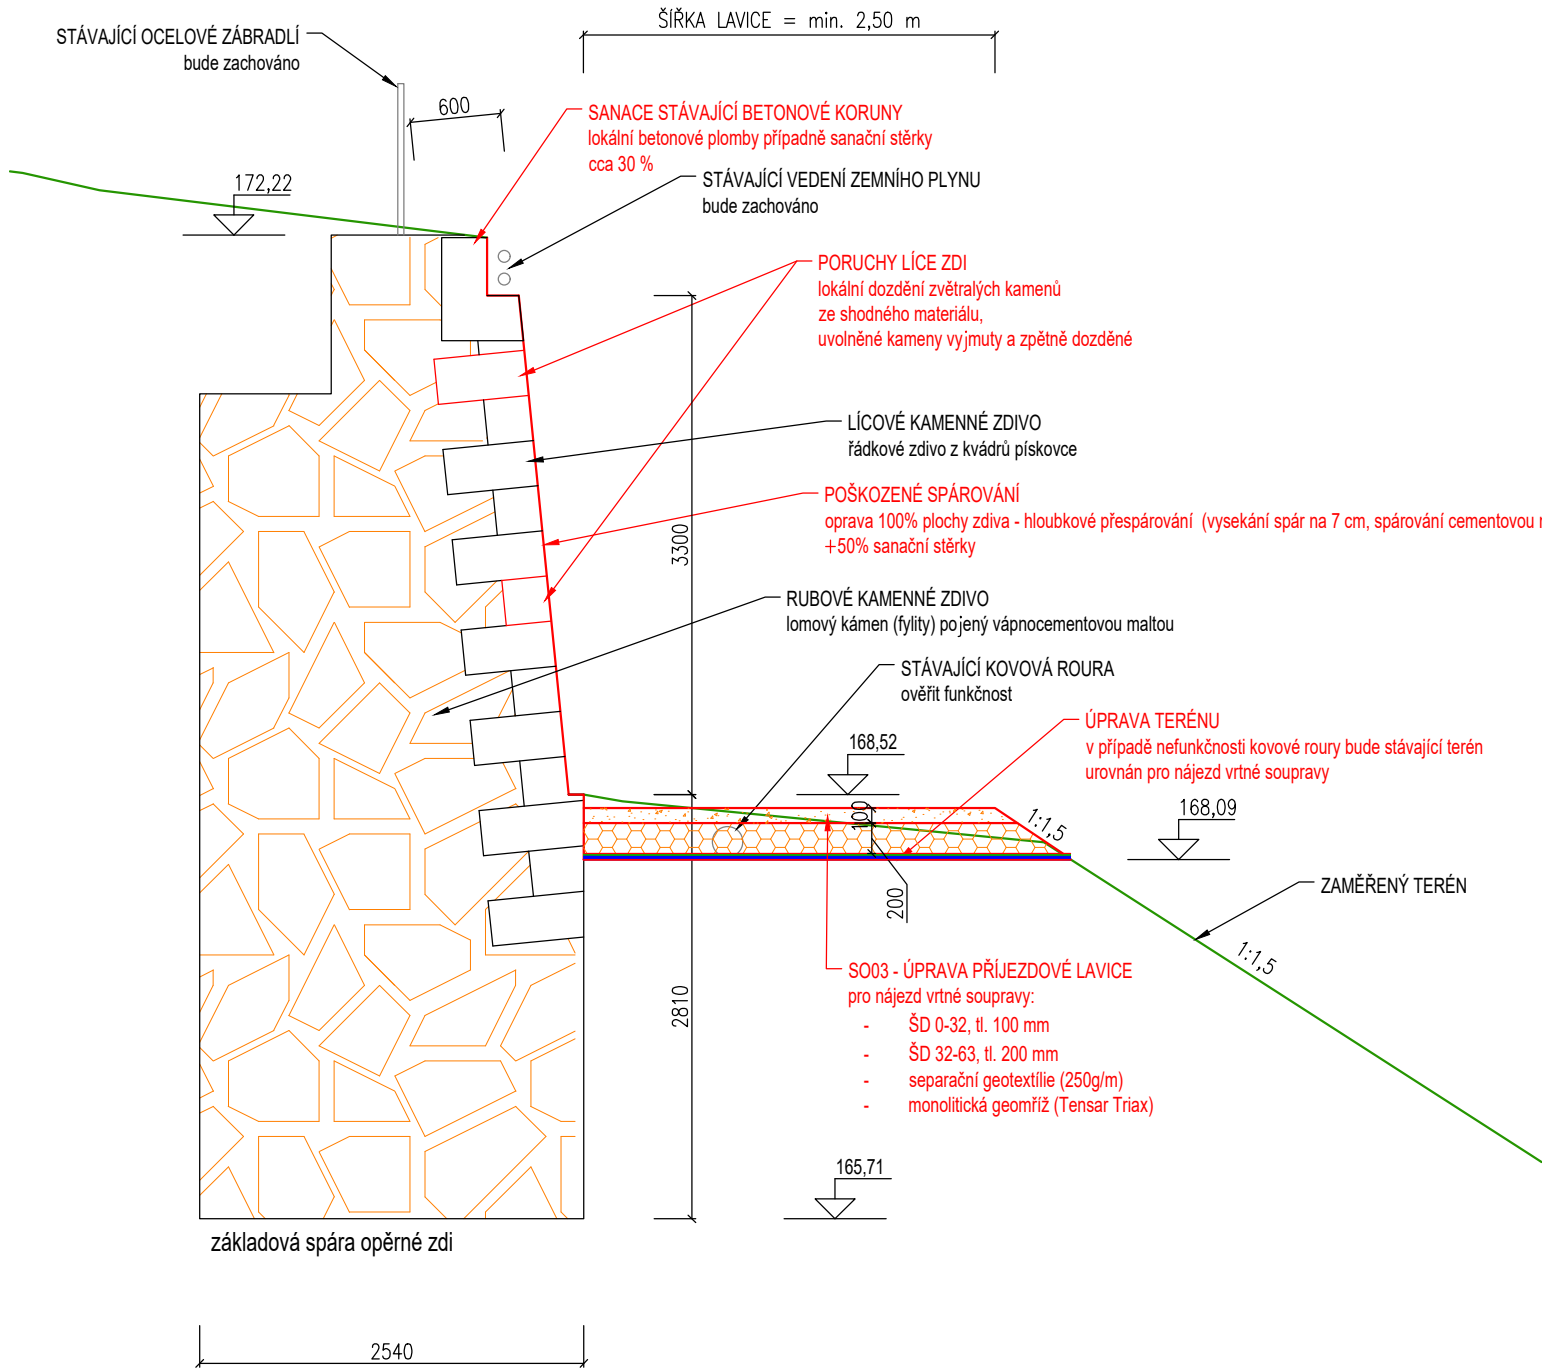

Vzorový řez C (0,088 26 - 0,0124 24)

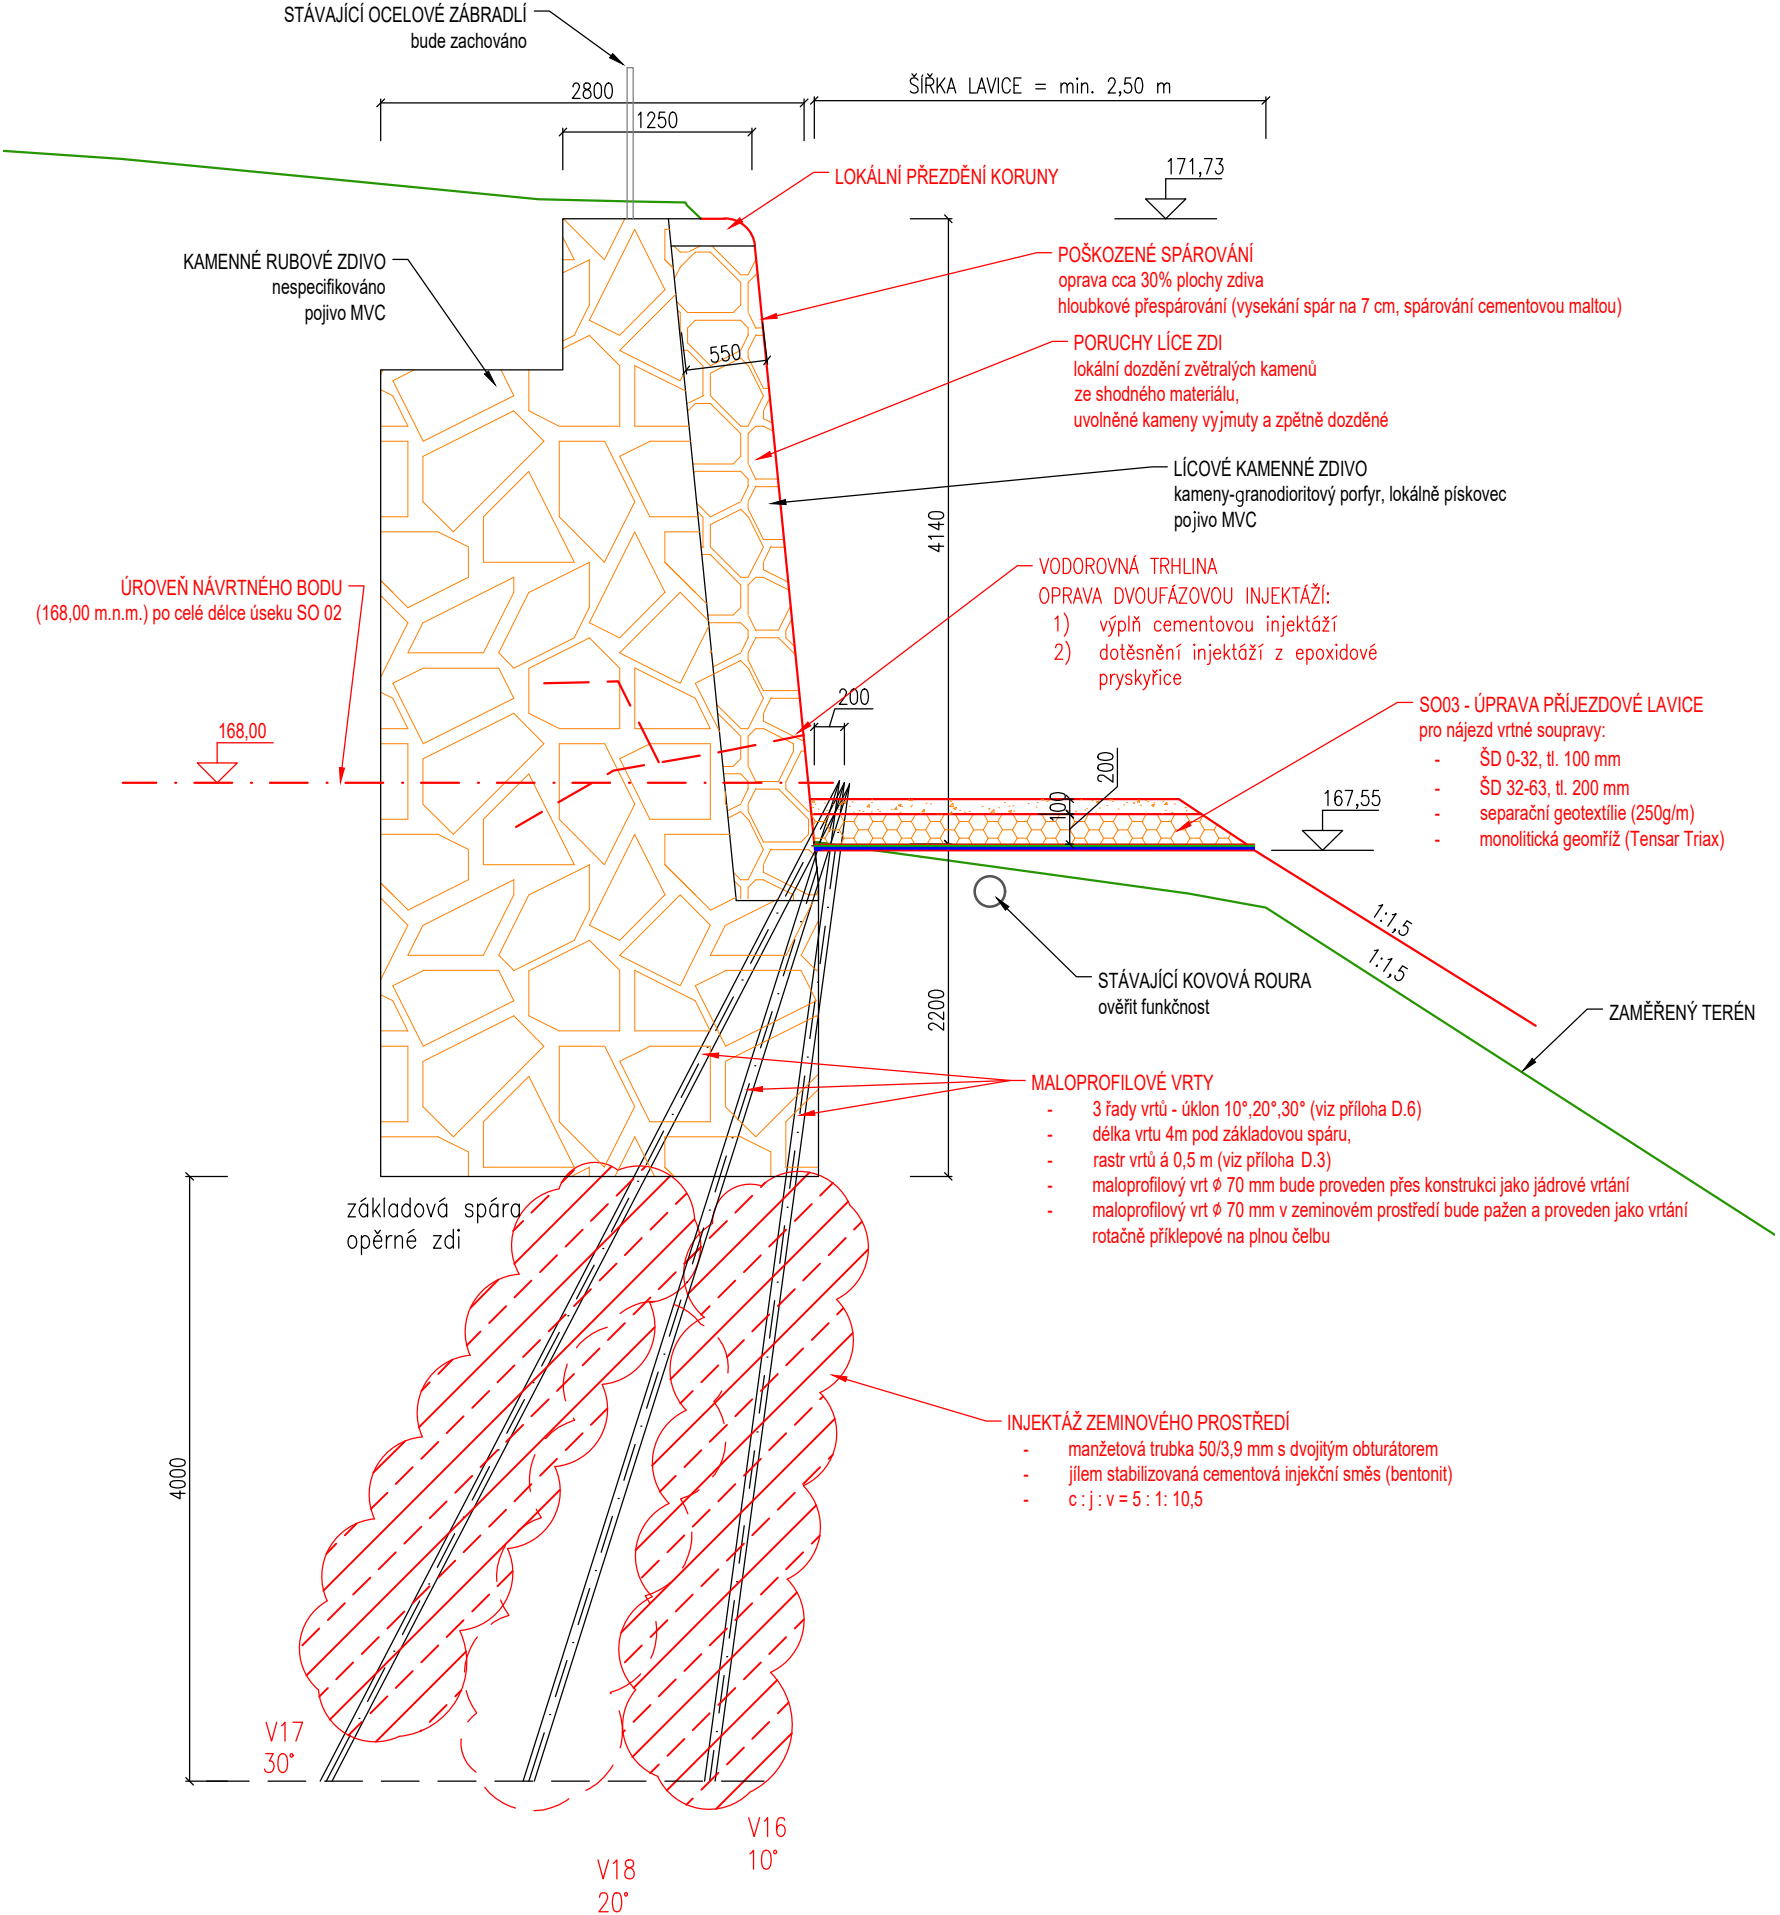

Vzorový řez D (0,023 92 - 0,088 26)

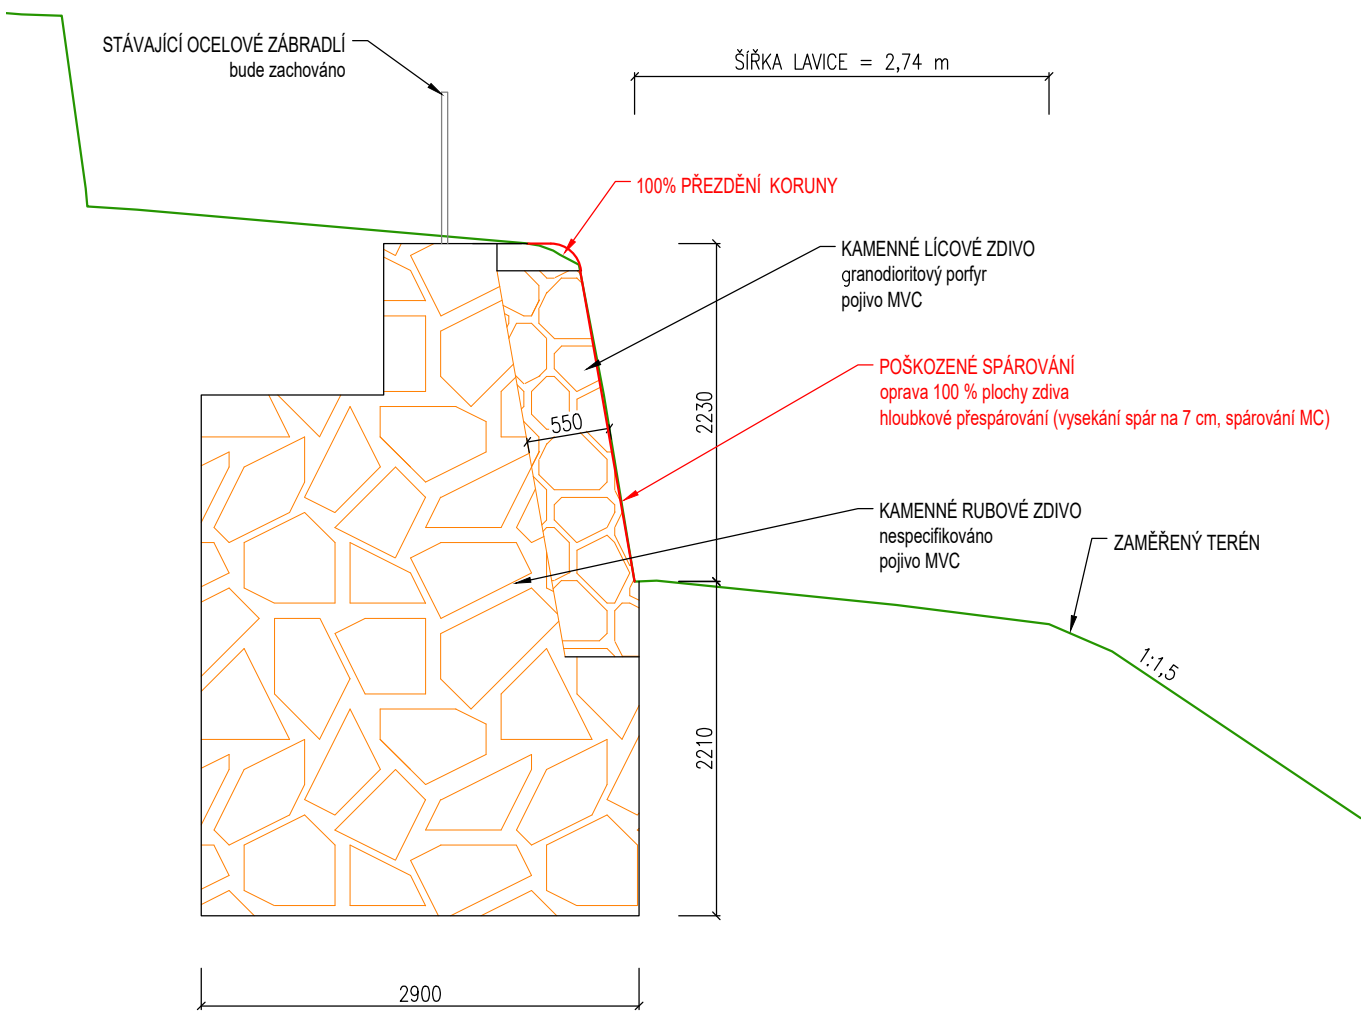

POZNÁMKY:

Souřadnicový systém: S-JTSK
Výškový systém: Bpv

HG partner s.r.o. Smetanova 200, 250 82 Úvaly www.hgpartner.cz			Telefon: 246 082 015 777 161 198 e-mail: vrzak@hgpartner.cz		Paré č.:	
Odpovědný projektant: Ing. Jaroslav Vrzák			Počet A4: 4		Datum: 11/2019	
Vypracoval: Ing. Vladimír Kováč			Změna: -		Stupeň: DSJ	
Akce: Vltava ř. km 17,55 - 17,60 Miřejovice oprava opěrné zdi LB			Č. zakázky: H-19/032		Část: D	
Název části: DOKUMENTACE OBJEKTŮ			Část: D		Měřítko: -	
Příloha: VZOROVÉ ŘEZY			Č. přílohy: 5			