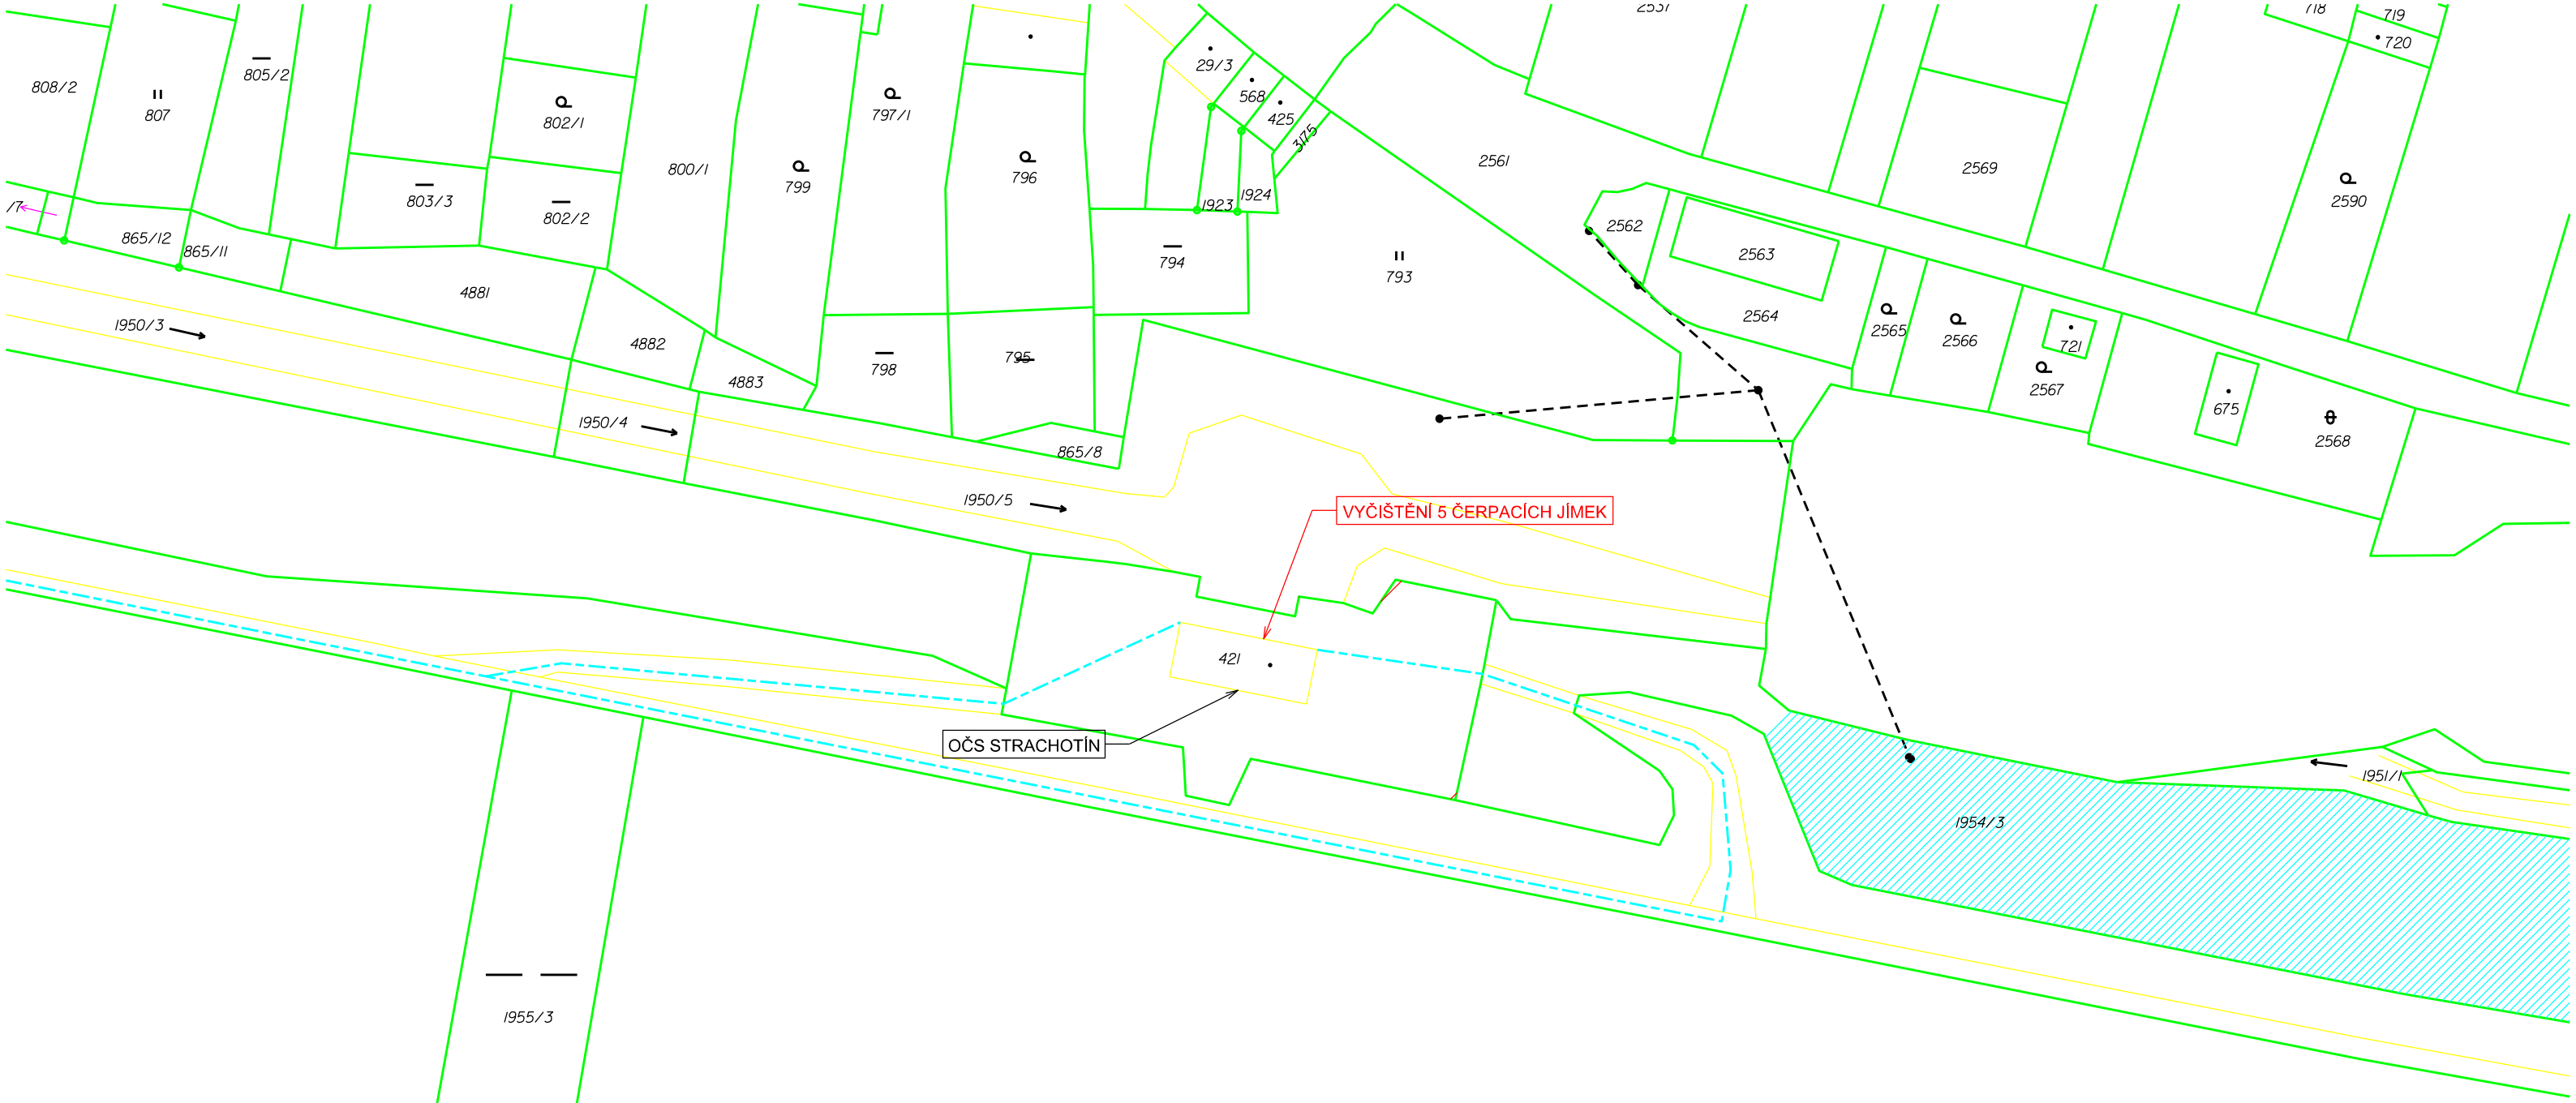

LEGENDA:

PŘÍJEZDOVÁ TRASA

POZEMEK DEPONIE

POVODÍ MORAVY **Povodí Moravy, s.p.,** Dřevařská11, 602 00 Brno				Povodí Moravy, s.p. Závod Střední Morava PROJEKCE Moravní náměstí 766 686 01 Uherské Hradiště
zodpovědný projektant: Ing. Knotek M.	vypracoval: Ing. Knotek M.	kreslil: Ing. Knotek M.	kontroloval: Ing. Jurček Z.	
podpis:				kraj: Jihomoravský
investor:	Povodí Moravy, s.p., Brno, Dřevařská 11			datum: 12/2019
akce: 323595	VDNM, čerpací jímky OČS - odstranění nánosů			formát: 2A4
				archivní číslo: 7/2019
				měřítko: 1:1 000
příloha:	**SITUACE - ČS STRACHOTÍN**			číslo přílohy: **4.9**