


KOORDINAČNÍ SITUAČNÍ VÝKRES

1:250

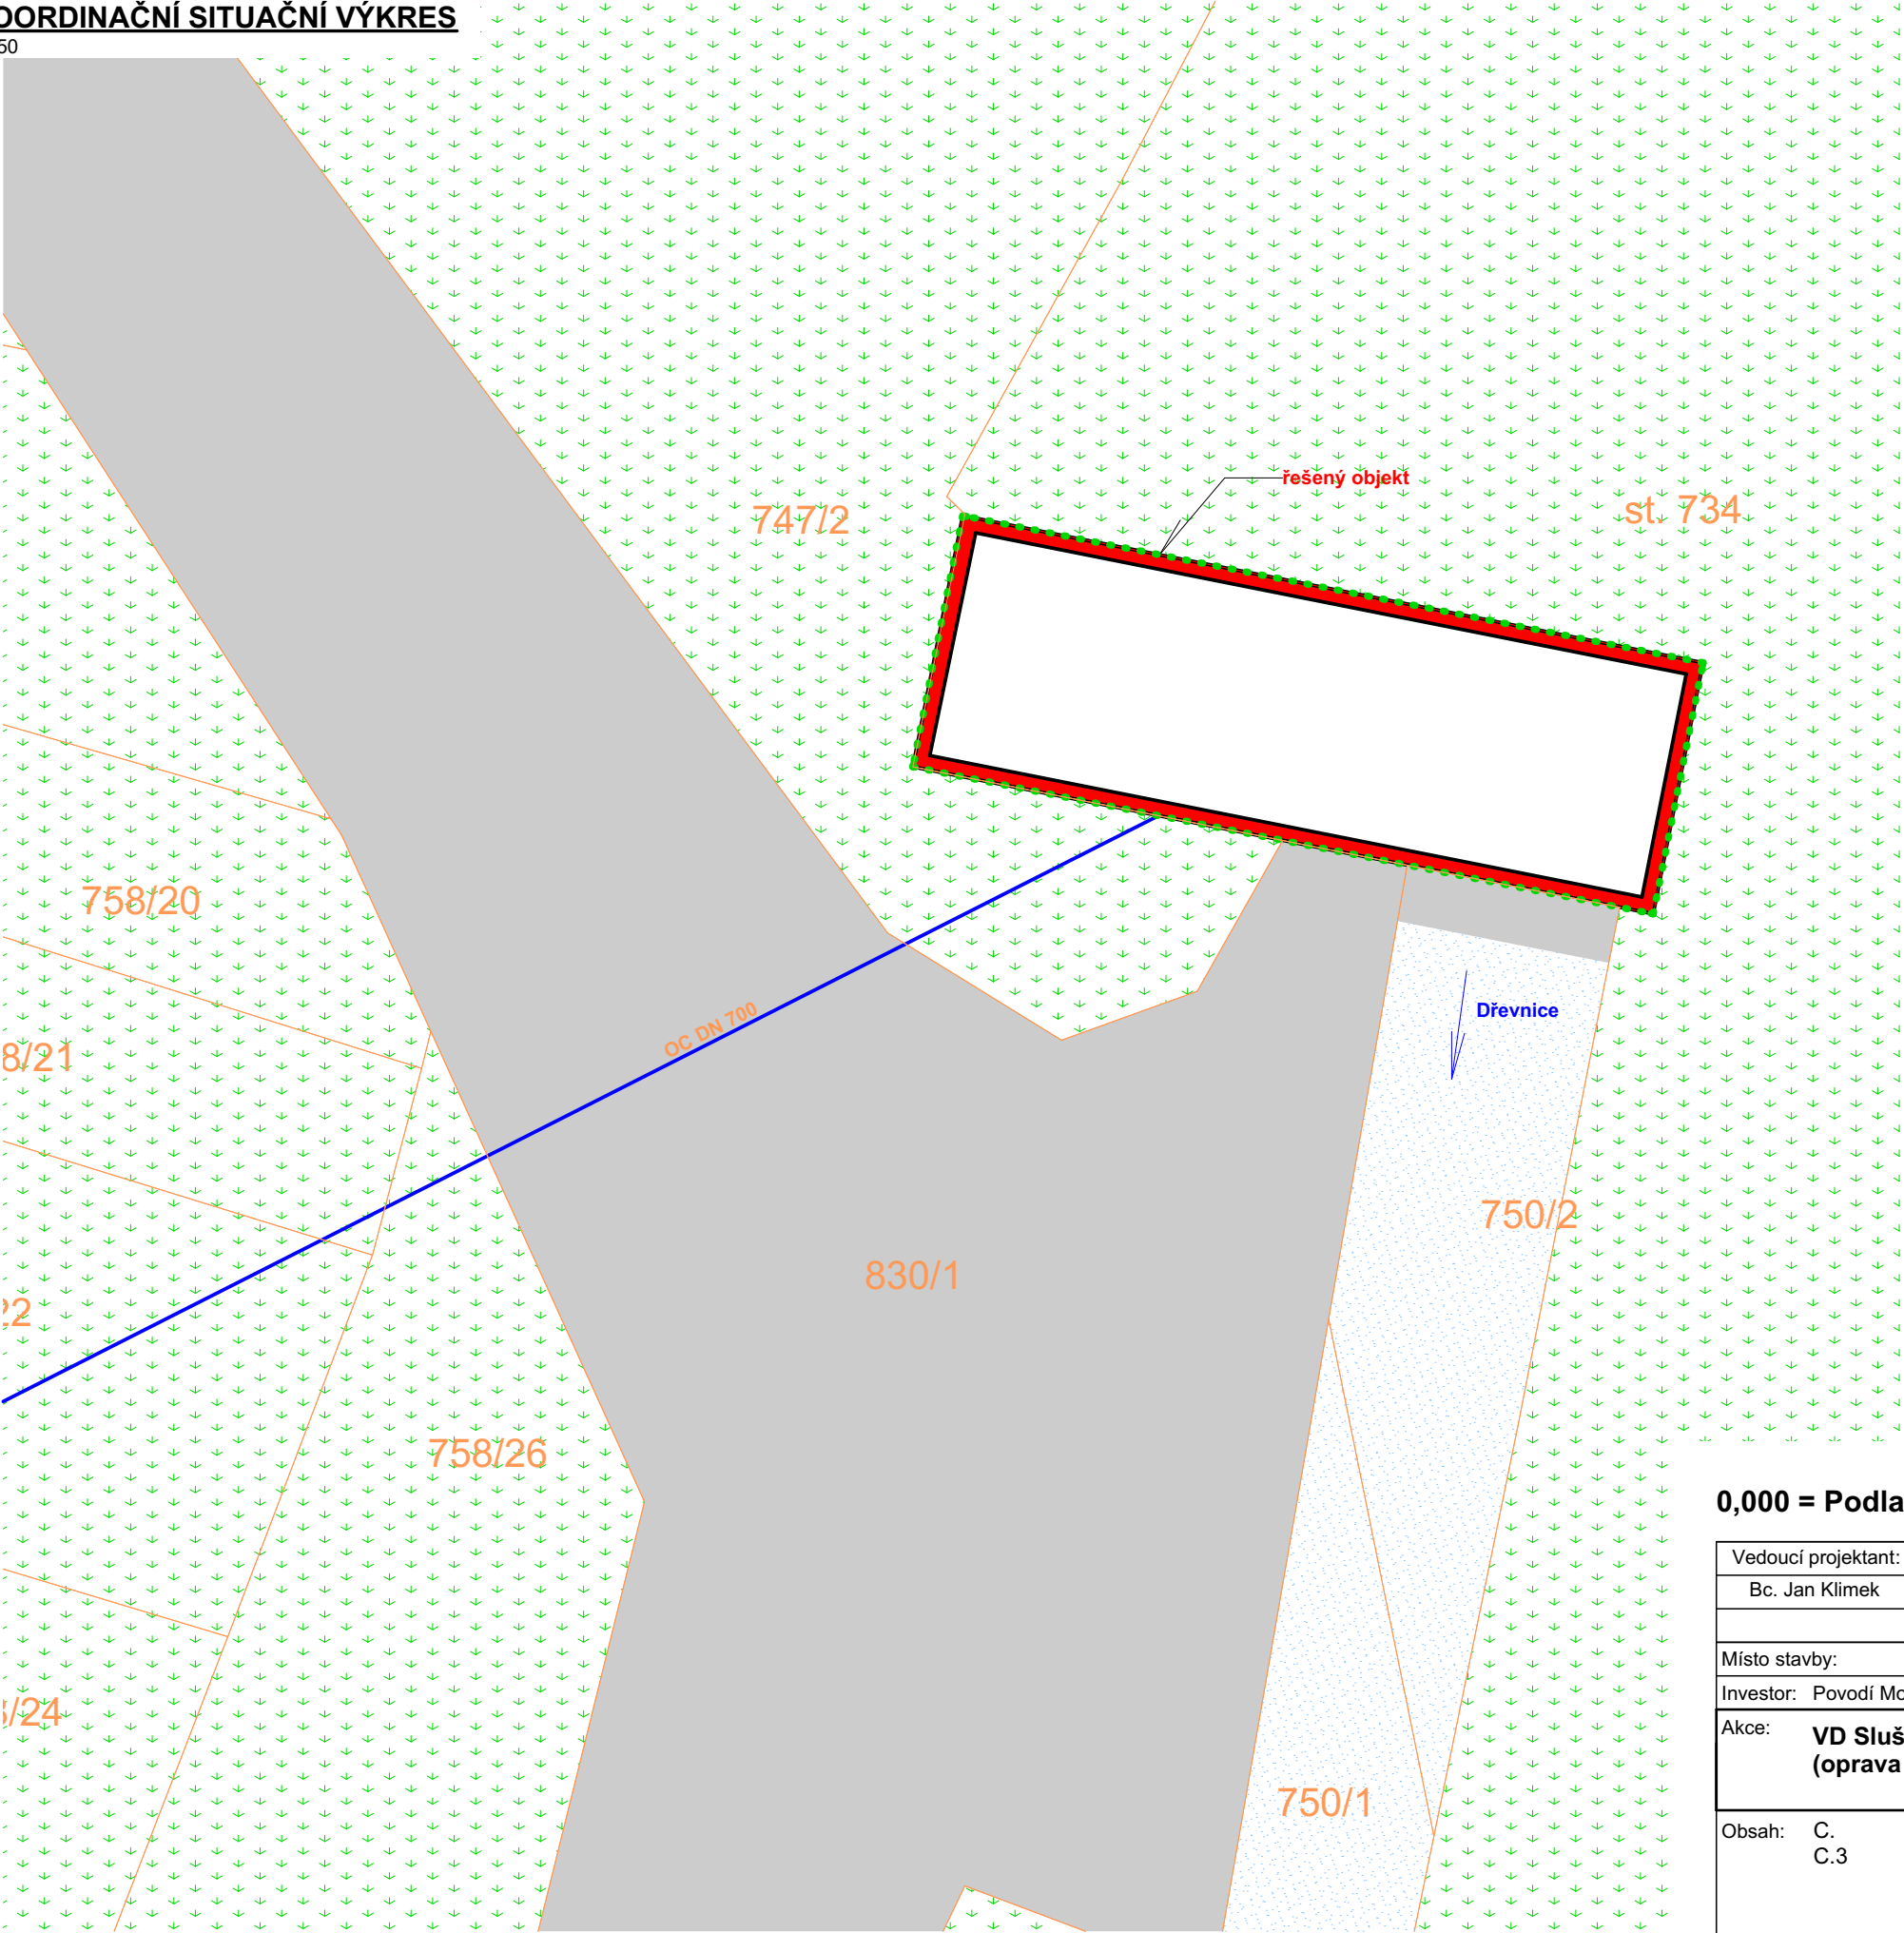


LEGENDA:

- Ozn. řešeného území
- Ozn. řešené stavby
- Ozn. parcelních čísel
- Ozn. vodních ploch (Dřevnice)
- Ozn. stávajících zatravněných ploch
- Ozn. stávajících zpevněných ploch
- Ozn. hranic parcel

LEGENDA SÍTÍ:

- Ozn. stávajícího vodovodního potrubí LT DN 700 - nebude dotčeno

0,000 = Podlaha 1NP

Vedoucí projektant:	Návrh stavby:	Vypracoval:	Zodp. projektant	<div> KLIMEK projekt</div>	
Bc. Jan Klimek	Bc. Jan Klimek	Bc. Jan Klimek	Ing. Jiří Rychlík		
Místo stavby: k.ú. Trnava u Zlína		St. ú.	Slušovice		
Investor: Povodí Moravy, s.p., IČ: 70890013, Dřevařská 932/11, 602 00 Brno				Formát:	2A4
Akce: VD Slušovice, oprava strojovny regulačních uzávěrů (oprava omítek, střešního pláště)				Datum:	07/2019
Obsah: C. Situační výkresy C.3 Koordinační situační výkres				Stupeň	Udržovací práce
				Číslo zak.:	19KPS26
				Číslo kopie:	
				Měřítko:	Číslo výkresu:
				1:500	C.3