


POHLED – SKLOPENÁ VÝŠKA

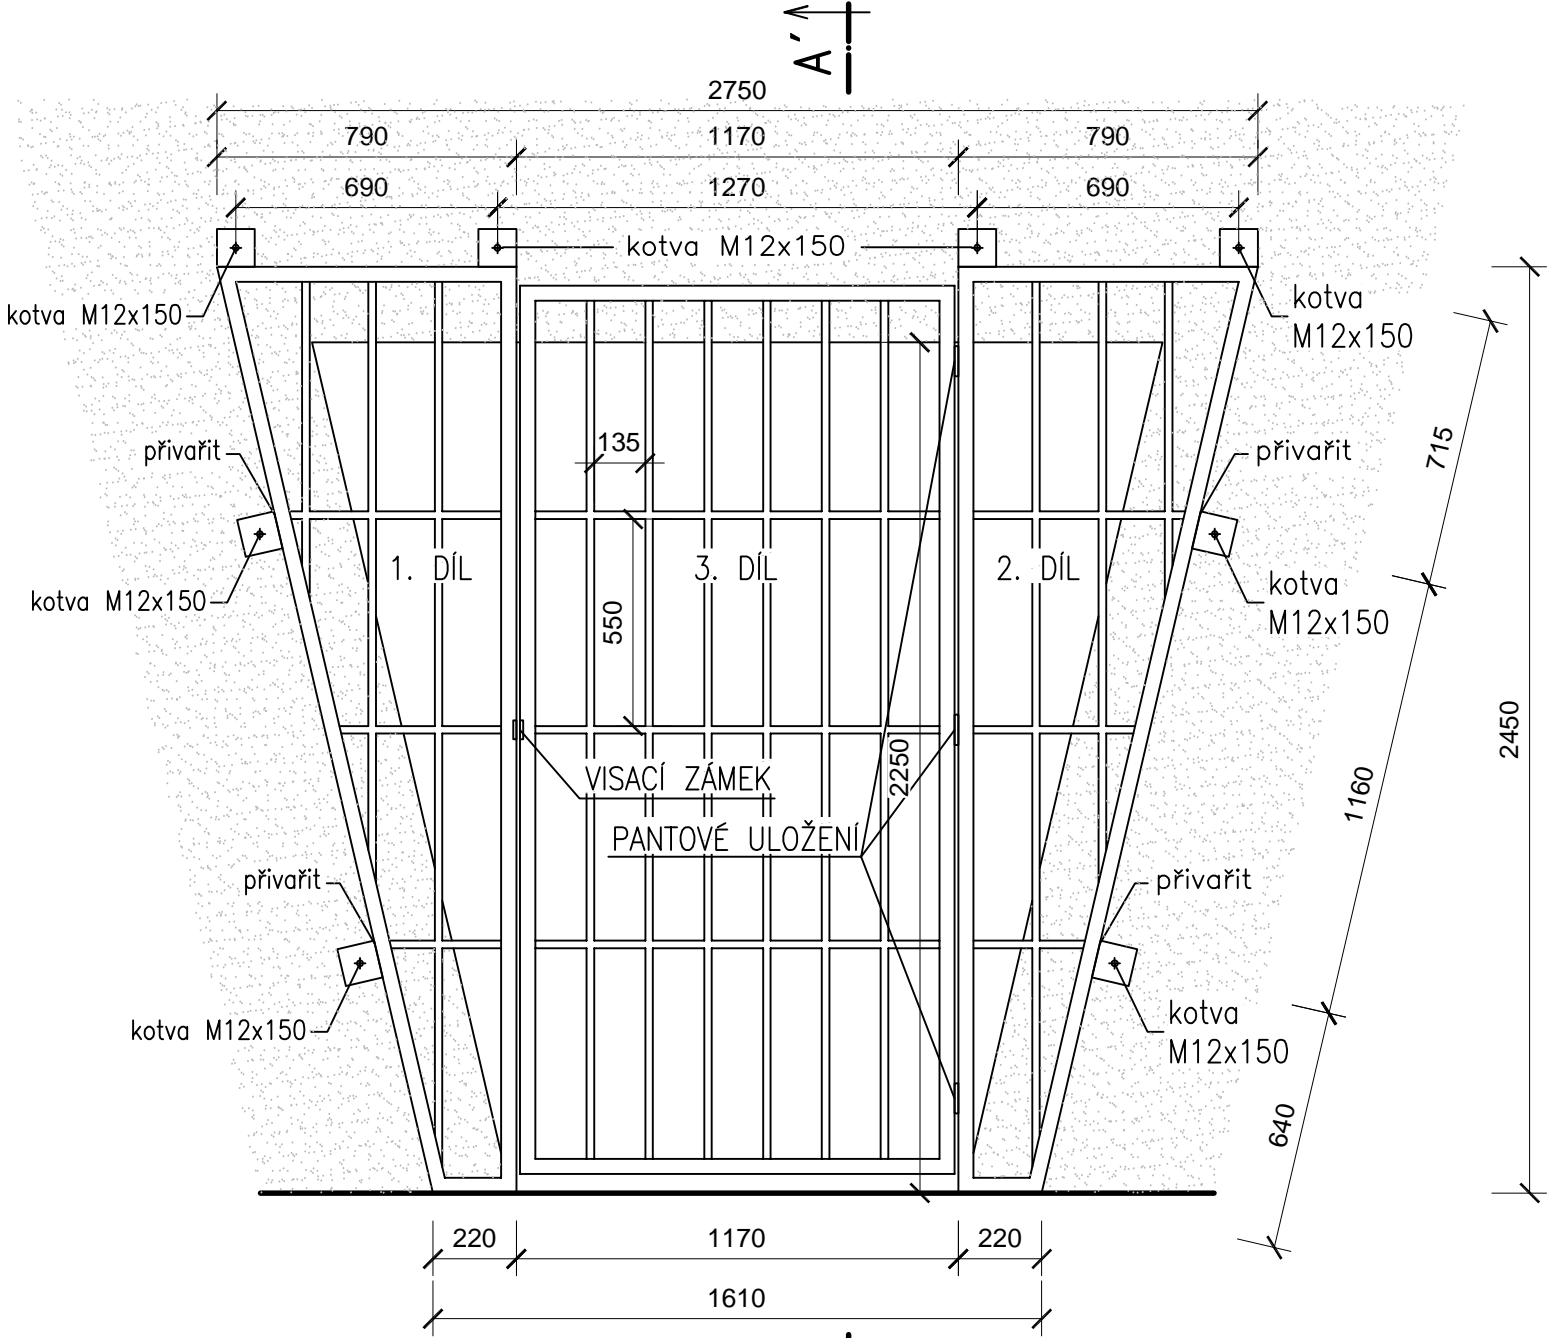

OCELOVÉ MŘÍŽE


OCELOVÉ PROFILY
RÁM – 40 x 40 x 3mm – 21m/67,2kg
VNITŘNÍ PŘÍČKY – 20 x 20 x 2mm – 29m/30,5kg

ŽÁROVĚ ZINKOVÁNO

OTVÍRÁVÉ MŘÍŽOVÉ DVEŘE 1150 x 2350mm
OPATŘENY VISACÍM ZÁMKEM

NA RÁMY PŘIVAŘEN 2X4 OCELOVÝ PLECH 100x100x5mm
KOTVENÍ 2x4 HMOŽDINKAMI DO BETONU A KOTVY M12x150mm

ŘEZ A-A'

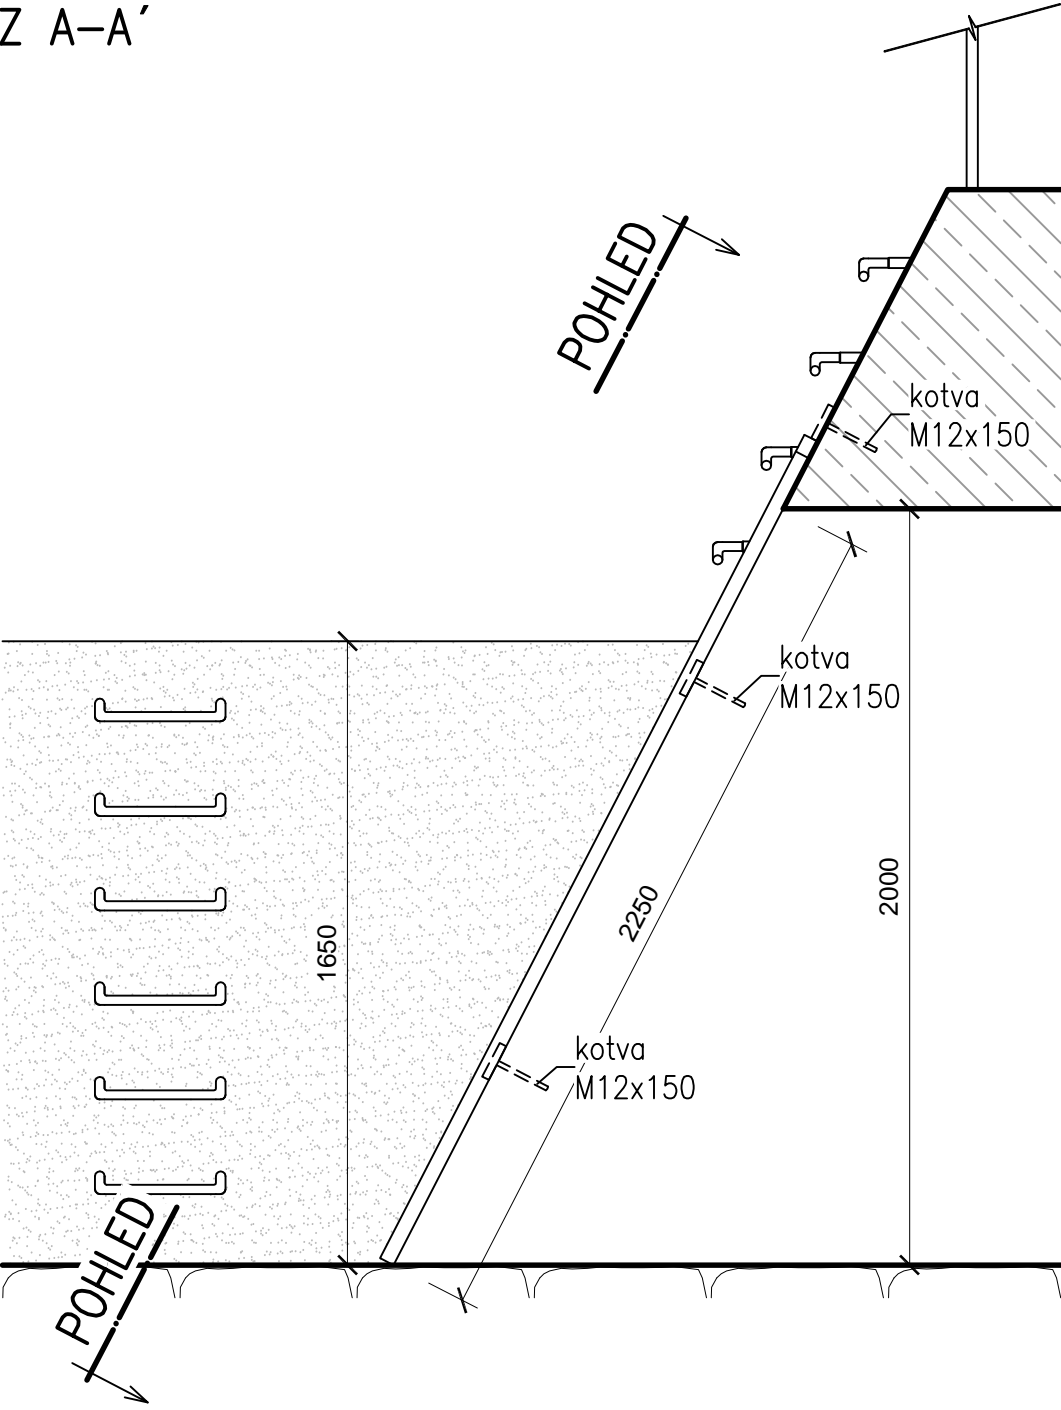

navrh:	ING. MARTIN ONDRÁČEK	odp.proj.:	FRANTIŠEK PRSKAVEC	 KV ENGINEERING s.r.o. ZÁVODU MÍRU 584/7, KARLOVY VARY PŠČ 360 17, www.kveng.cz, info@kveng.cz Tel.: 353447911 Fax: 353447929
kraj:	KARLOVARSKÝ	stavební úřad:	OSTROV	
obec:	JÁCHYMOV	stupeň:	DSP	
datum:	03.2019	zakázka číslo:	180509	
investor:	POVODÍ OHŘE s.p., BEZRUČOVA 4219, CHOMUTOV 430 03			
místo stavby:	K. ú. JÁCHYMOV			
Název projektu:				
VT JÁCHYMOVSKÝ POTOK OPRAVA ZAKRYTÉHO PROFILU				
SO(PS):	SO 08			
profese:	VODOHOSPODÁŘSKÁ			
příloha:	ZABEZPEČENÍ VSTUPU DO ZAKRYTÉHO PROFILU			číslo přílohy: D.1.11
Výkres je duševním majetkem firmy KV engineering spol. s r.o., nesmí být použit a kopírován třetí osobou, jí předán či jinak s ním nakládáno bez písemného souhlasu firmy KV engineering spol. s r.o.				formát: 2 A4 měřítko: 1:20