



ŘEZ A - A

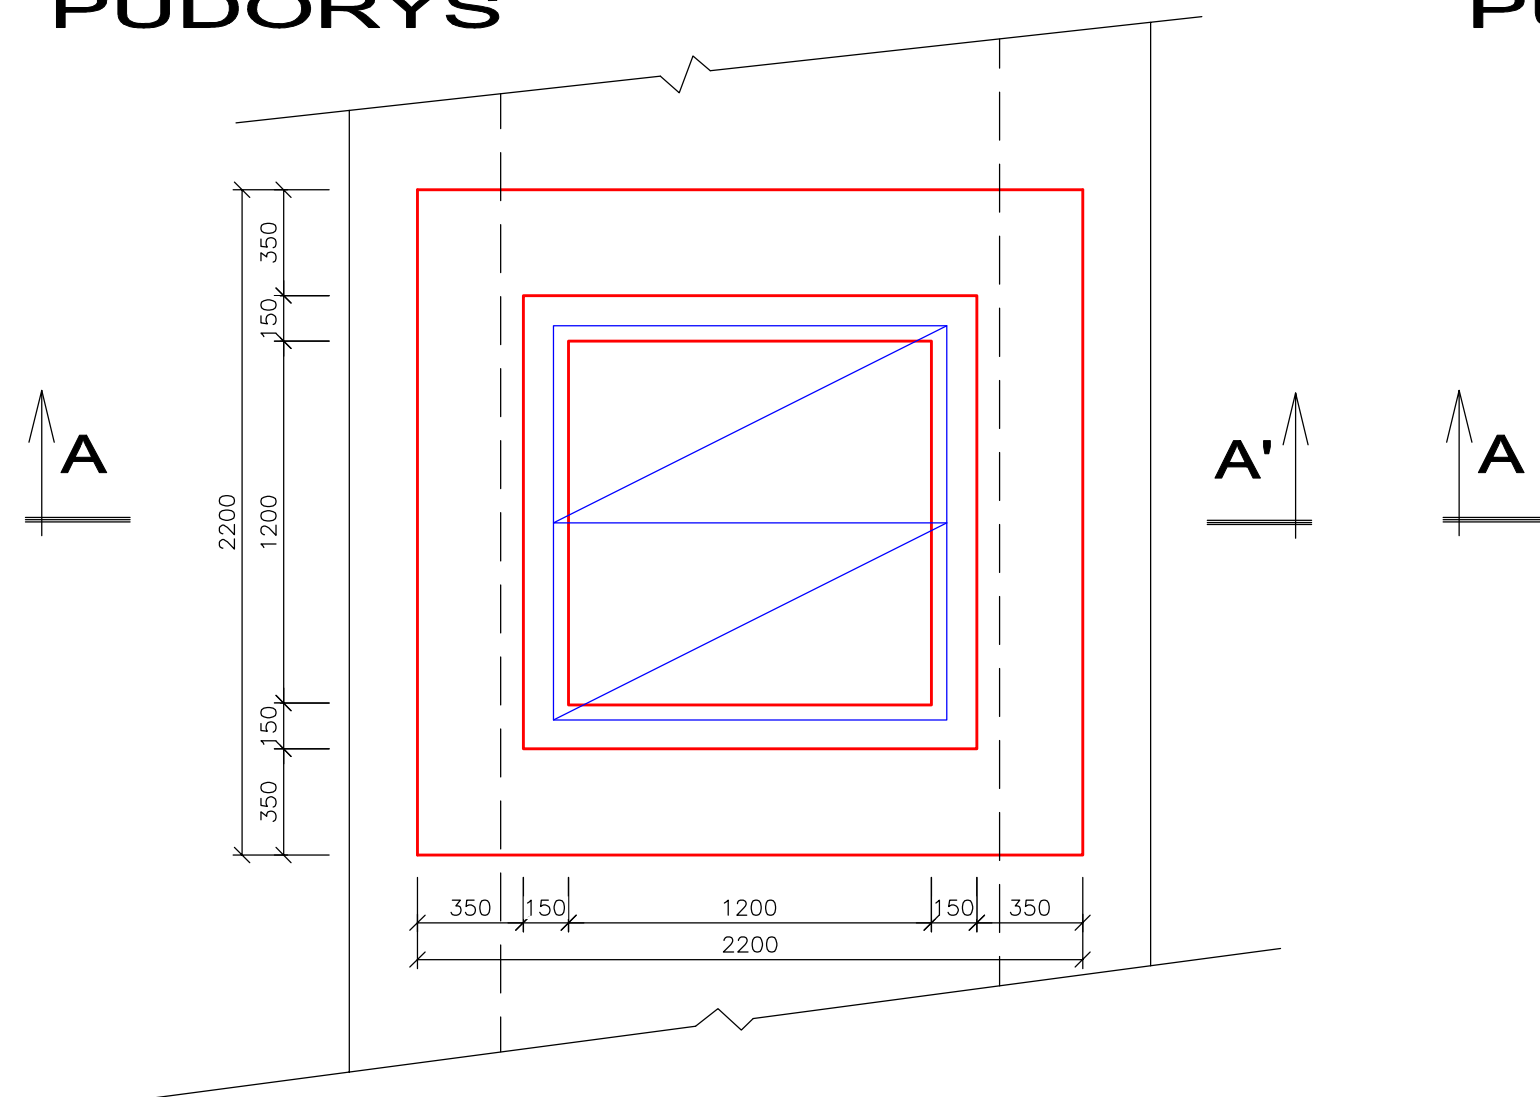

ŘEZ A - A

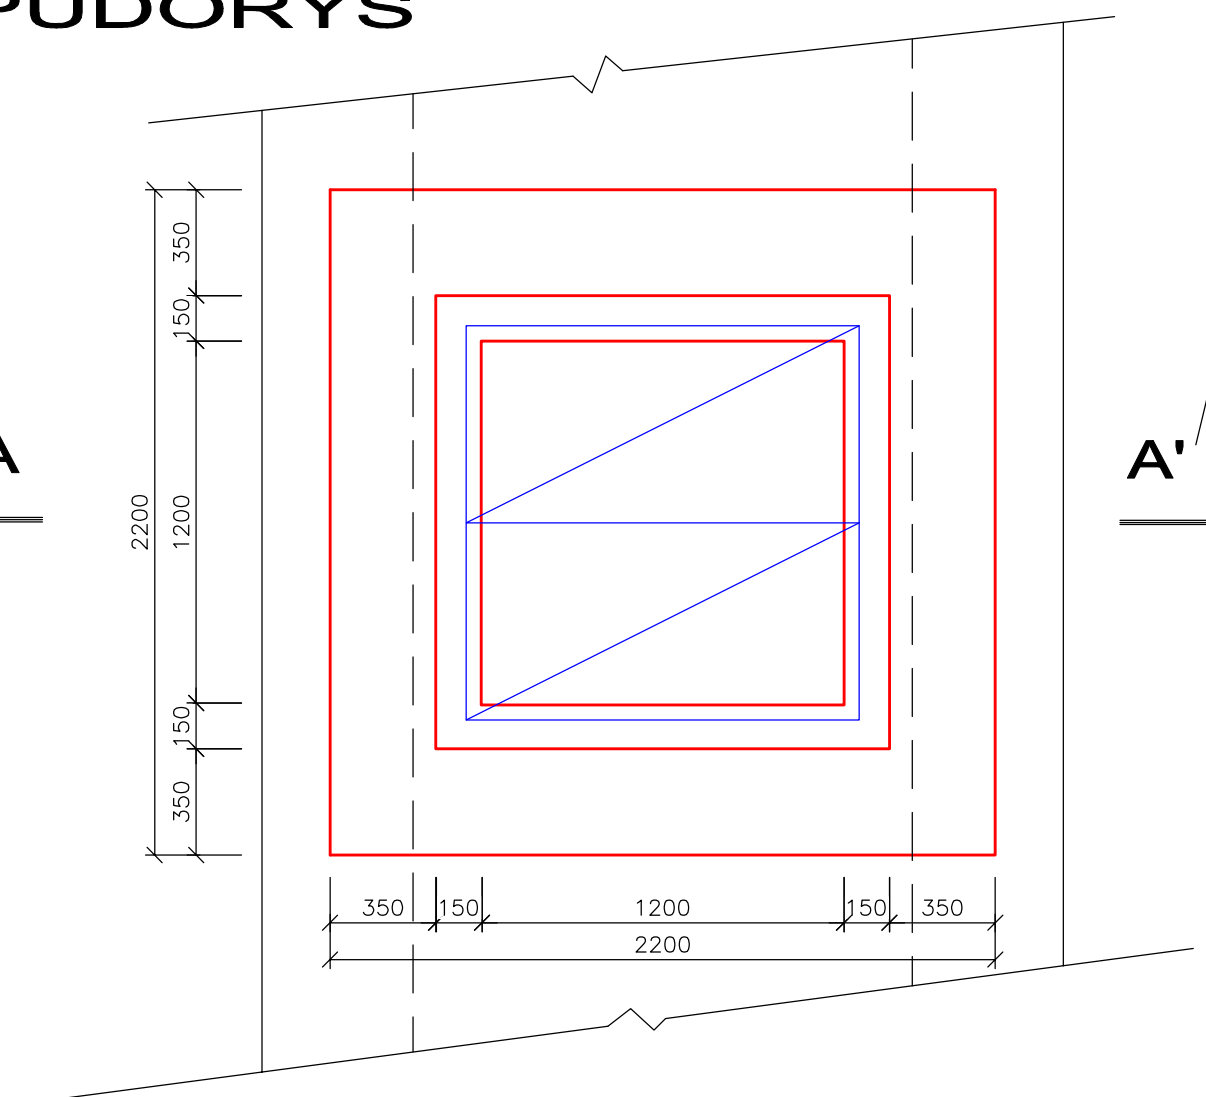

5. L 50x30x3
1,20 m x 2,4 kg = 2,90 kg

OZNAČENÍ	ROZMĚR	OTVOR	POČET
P1	Panel 2,3x1,2	–	117
P2	Panel 2,0x1,2	–	386
P3	Panel 2,2x2,2	1,2x1,2	2
P4	Panel 2,3x1,5	Ø 1,0	2
P5	Panel 2,0x1,5	Ø 1,0	1
P6	Panel 2,0x1,5	Ø 0,6	3

navrh:	FRANTIŠEK PRSKAVEC	odp.proj.:	FRANTIŠEK PRSKAVEC	 KV ENGINEERING s.r.o. ZÁVODU MÍRU 584/7, KARLOVY VARY PSC 360 17, www.kveng.cz, info@kveng.cz Tel.: 353447911 Fax: 353447929
kraj:	KARLOVARSKÝ	stavební úřad:	OSTROV	
obec:	JÁCHYMOV	stupeň:	DSP	
datum:	03.2019	zakázka číslo:	180509	
investor:	POVOĐÍ OHŘE s.p., BEZRUCHOVA 4219, CHOMUTOV 430 03			
místo stavby:	K. ů. JÁCHYMOV			
Název projektu: <div style="text-align: center;"> VT JÁCHYMOVSKÝ POTOK OPRAVA ZAKRYTÉHO PROFILU </div>				
so(PS):	SO 04			
profese:	VODOHOSPODÁŘSKÁ			
příloha:	MONTÁŽNÍ ŠACHTY			
Výkres je duševním majetkem firmy KV engineering spol. s r.o., nesmí být použit a kopírován třetí osobou, j/ předán či jinak s ním nakládáno bez písemného souhlasu firmy KV engineering spol. s r.o.				číslo přílohy: D.1.5 formát: 6 A4 měřítko: 1:25