



VZOROVÝ ŘEZ  
NOVÉ ZAKRYTÍ

ŘEZ A - A

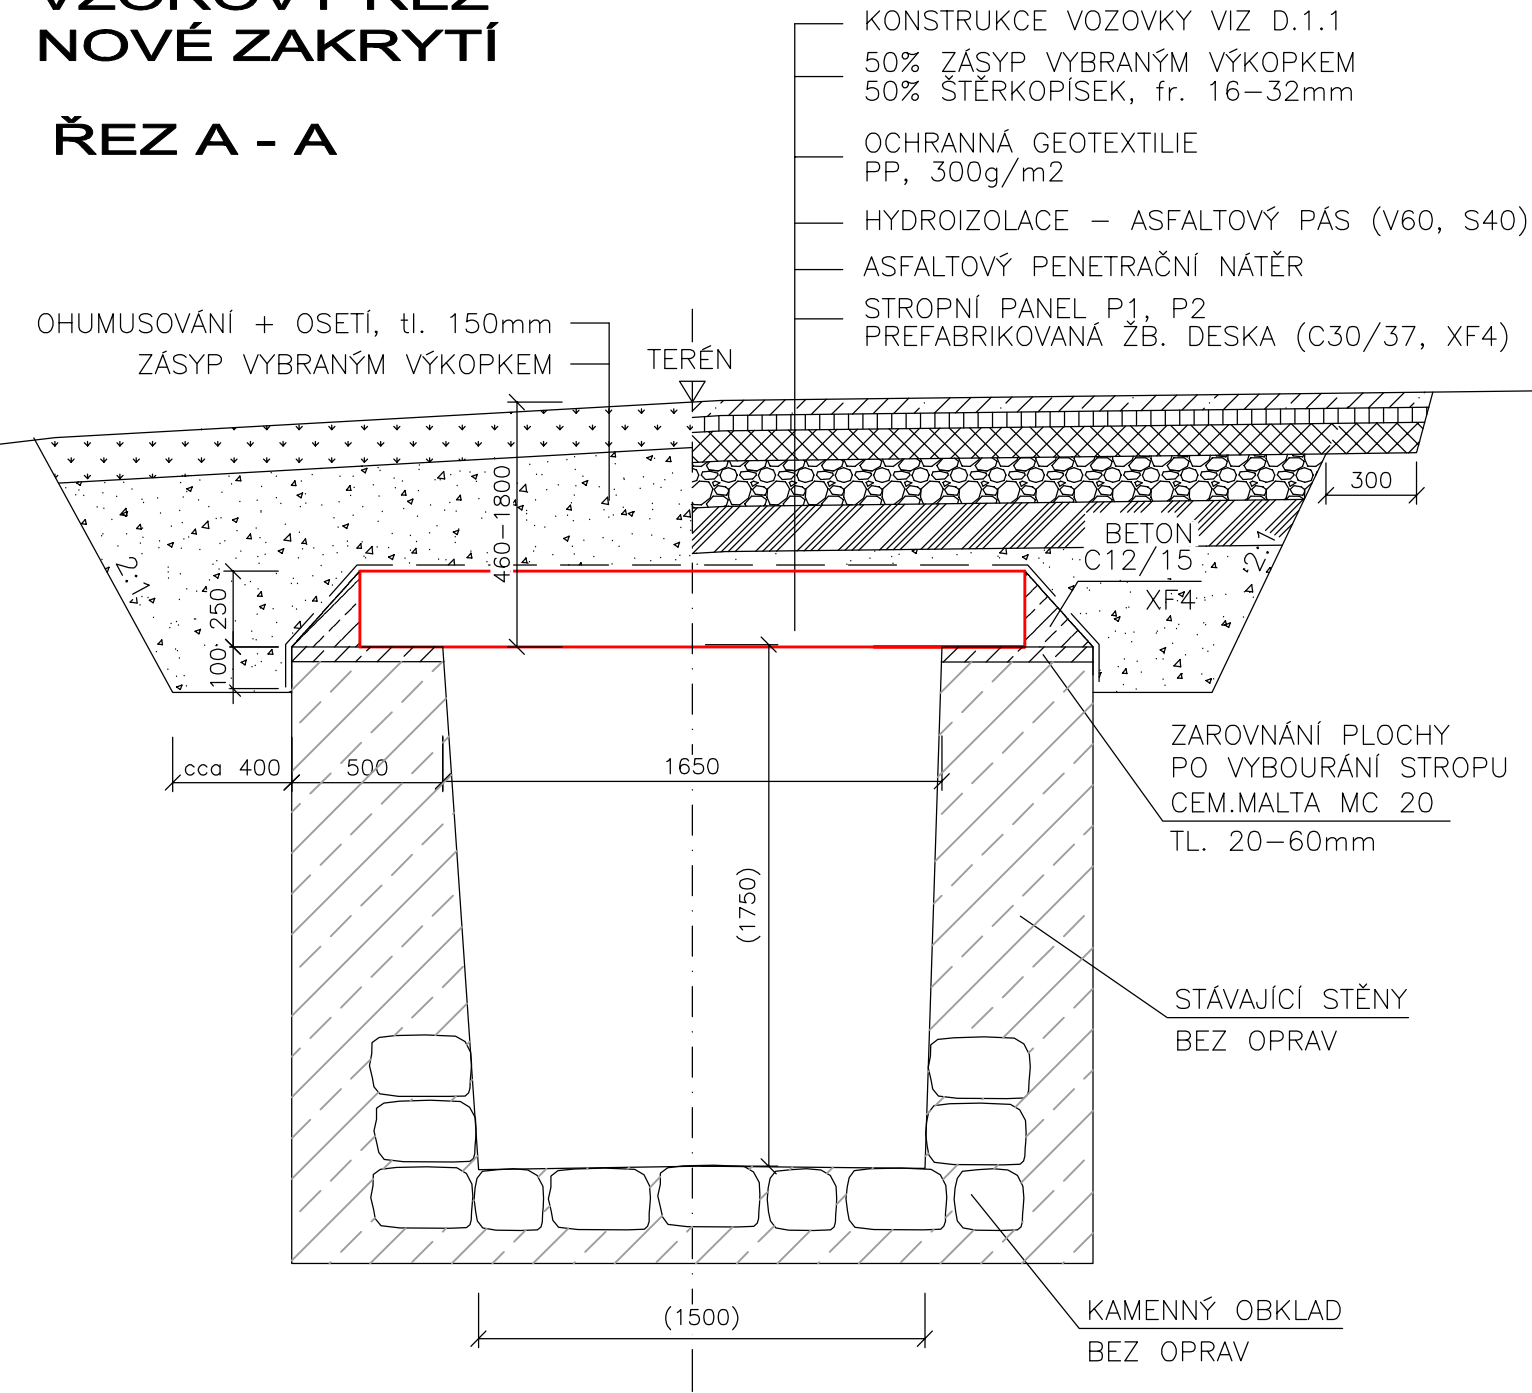

PŮDORYS

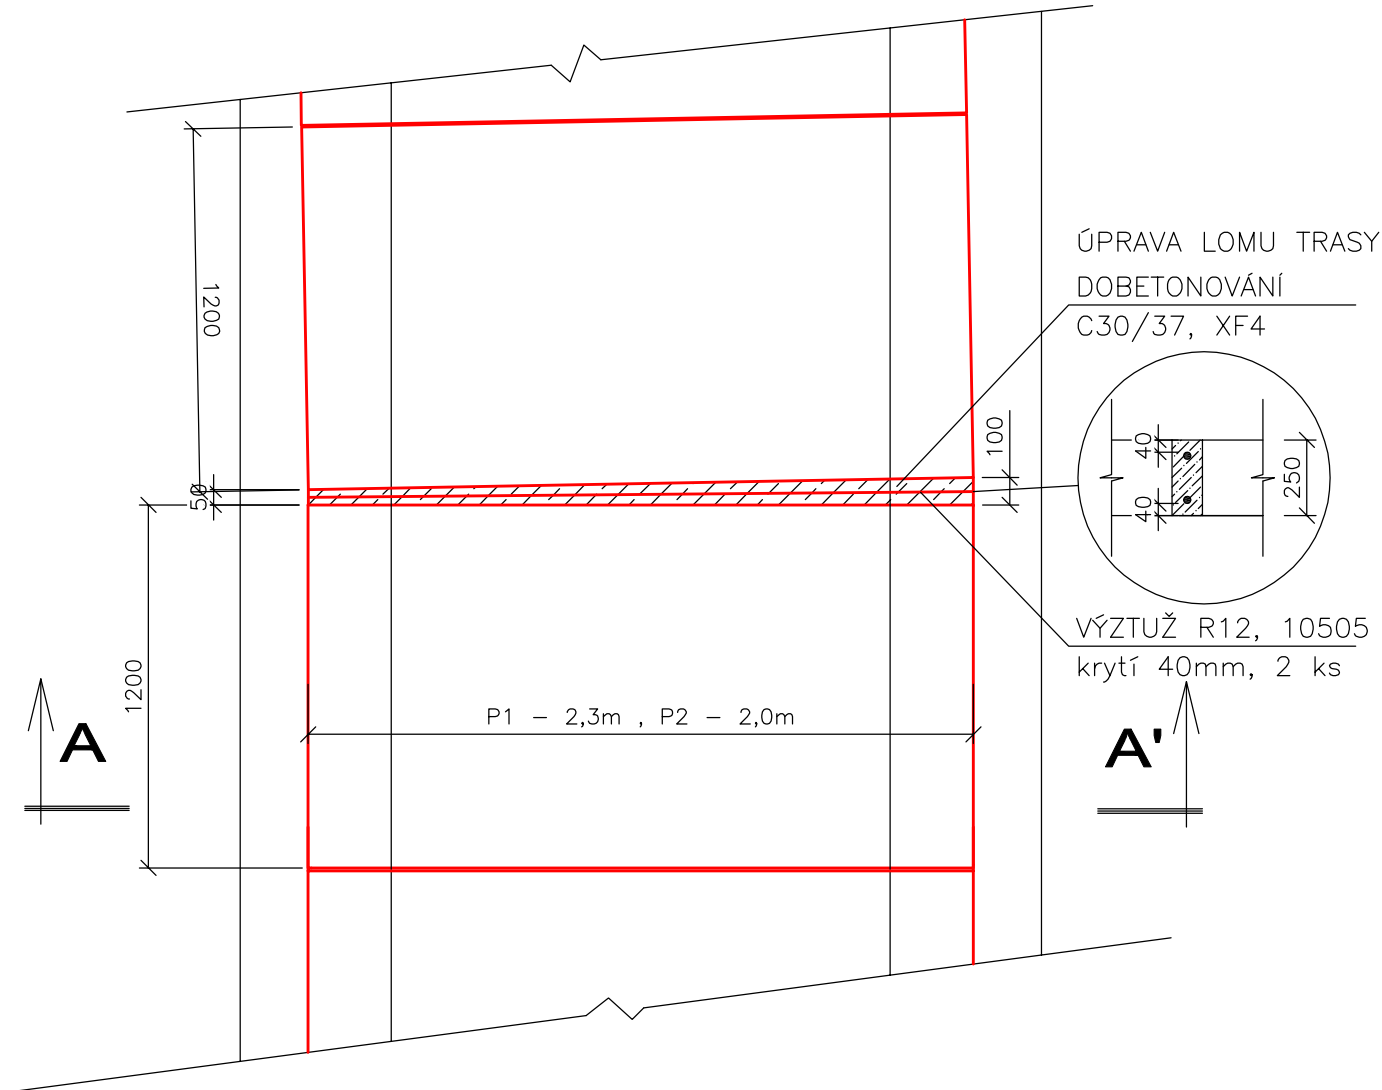

VÝPIS VŠECH PANELŮ

OZNAČENÍ	ROZMĚR	OTVOR	POČET
P1	Panel 2,3x1,2	—	117
P2	Panel 2,0x1,2	—	386
P3	Panel 2,2x2,2	1,2x1,2	2
P4	Panel 2,3x1,5	Ø 1,0	2
P5	Panel 2,0x1,5	Ø 1,0	1
P6	Panel 2,0x1,5	Ø 0,6	3

POZN.: Detailní popis panelů viz D.2 – Konstrukční část.  
Panely jsou atypické prefabrikované žb. desky.

navrh:	FRANTIŠEK PRSKAVEC	odp.proj.:	FRANTIŠEK PRSKAVEC	 <b>ENGINEERING s.r.o.</b> ZÁVODU MÍRU 584/7, KARLOVY VARY PŠČ 360 17, www.kveng.cz, info@kveng.cz Tel.: 353447911 Fax: 353447929	
kraj:	KARLOVARSKÝ	stavební úřad:	OSTROV		
obec:	JÁCHYMOV	stupeň:	DSP		
datum:	03.2019	zakázka číslo:	180509		
investor:	POVODÍ OHŘE s.p., BEZRUCHOVA 4219, CHOMUTOV 430 03				
místo stavby:	K. ú. JÁCHYMOV				
Název projektu:					
VT JÁCHYMOVSKÝ POTOK					
OPRAVA ZAKRYTÉHO PROFILU					
SO(PS):	SO 05, SO 08				
profese:	VODOHOSPODÁŘSKÁ				
příloha:	VZOROVÝ PŘÍČNÝ ŘEZ				
Výkres je duševním majetkem firmy KV engineering spol. s r.o., nesmí být použit a kopírován třetí osobou, jí předán či jinak s ním nakládáno bez písemného souhlasu firmy KV engineering spol. s r.o.				číslo přílohy:	D.1.4
				formát:	6 A4
				měřítko:	1:25