


ODSTRANĚNÍ MŠ1, MŠ2

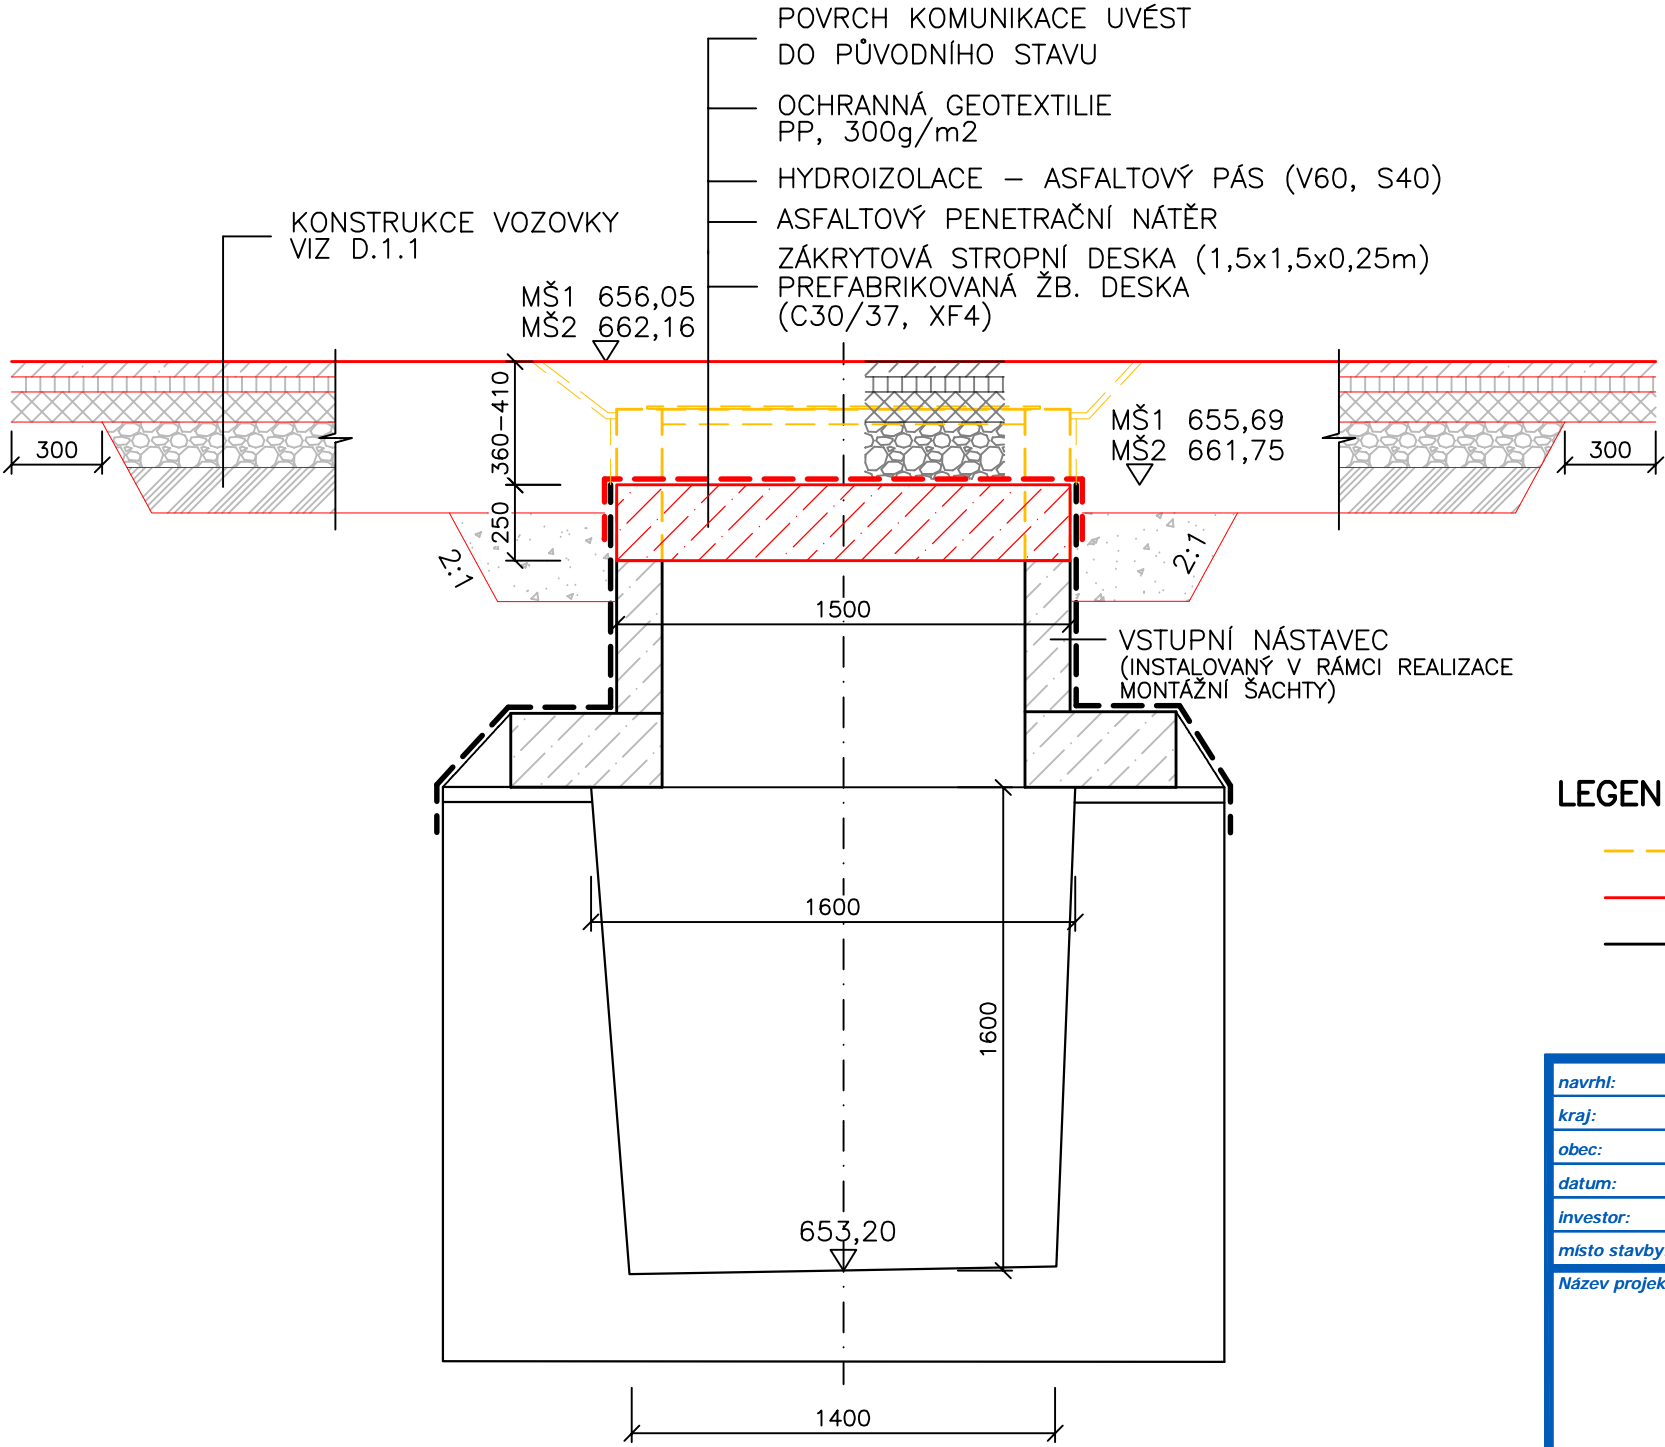

LEGENDA KONSTRUKCÍ:

- BOURANÉ KONSTRUKCE
- NOVÉ KONSTRUKCE
- STÁVAJÍCÍ KONSTRUKCE

navrhl:	ING. MARTTIN ONDRÁČEK	odp.proj.:	FRANTIŠEK PRSKAVEC	 ENGINEERING s.r.o. ZÁVODU MÍRU 584/7, KARLOVY VARY PSČ 360 17, www.kveng.cz, info@kveng.cz Tel.: 353447911 Fax: 353447929
kraj:	KARLOVARSKÝ	stavební úřad:	OSTROV	
obec:	JÁCHYMOV	stupeň:	DSP	
datum:	03.2019	zakázka číslo:	180509	
investor:	POVODÍ OHŘE s.p., BEZRUČOVA 4219, CHOMUTOV 430 03			
místo stavby:	K. ú. JÁCHYMOV			
Název projektu:				
VT JÁCHYMOVSKÝ POTOK OPRAVA ZAKRYTÉHO PROFILU				
so(PS):	SO 04			
profese:	VODOHOSPODÁŘSKÁ			
příloha:	ODSTRANĚNÍ MONTÁŽNÍCH ŠACHET			číslo přílohy: D.1.6
Výkres je duševním majetkem firmy KV engineering spol. s r.o., nesmí být použit a kopírován třetí osobou, jí předán či jinak s ním nakládáno bez písemného souhlasu firmy KV engineering spol. s r.o.				formát: 2 A4 měřítko: 1:25