



PŘÍČNÝ ŘEZ HRÁZKOU

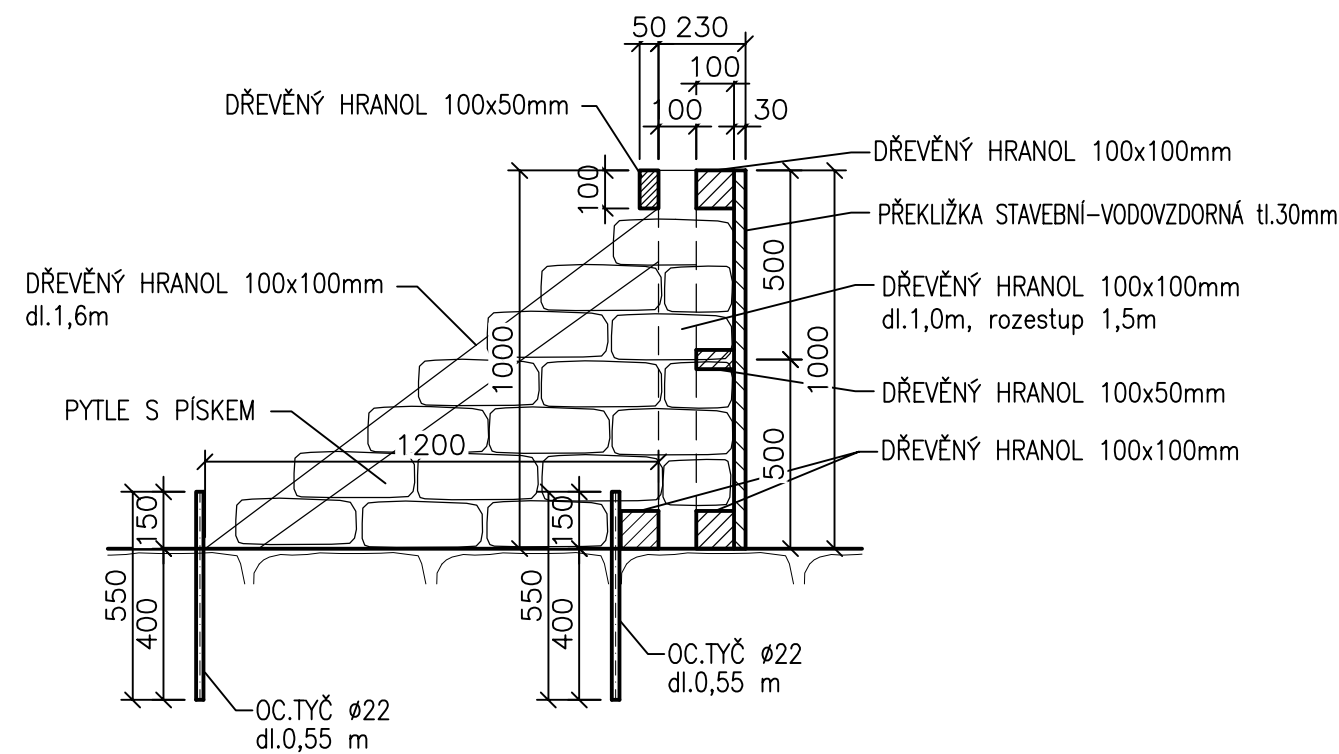

PŘÍČNÝ ŘEZ HRÁZKOU

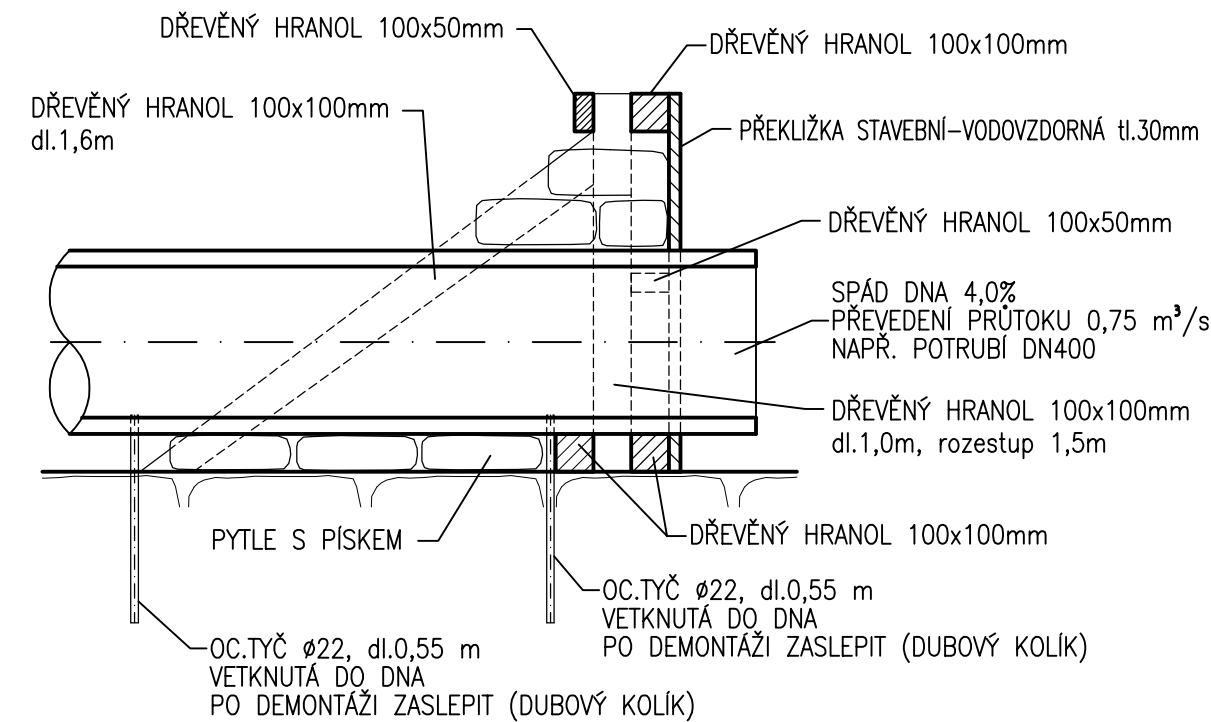

SO 02 - Benešovy rámy - délka hrázky 2,5m
SO 03 - Klenbový strop - délka hrázky 2,0m

navrhl:	ING. MARTIN ONDRÁČEK	odp.proj.:	FRANTIŠEK PRSKAVEC	 ZÁVODU MÍRU 584/7, KARLOVY VARY PSČ 360 17, www.kveng.cz, info@kveng.cz Tel.: 353447911 Fax: 353447929
kraj:	KARLOVARSKÝ	stavební úřad:	OSTROV	
obec:	JÁCHYMOV	stupeň:	DSJ	
datum:	03.2019	zakázka číslo:	180509	
investor:	POVODÍ OHŘE s.p., BEZRUČOVA 4219, CHOMUTOV 430 03			
místo stavby:	k.ú. JÁCHYMOV			
Název projektu:				
VT JÁCHYMOVSKÝ POTOK OPRAVA ZAKRYTÉHO PROFILU				
SO(PS):	SO 02, SO 03			
profese:	VODOHOSPODÁŘSKÁ			
příloha:	HRÁZKOVÁNÍ			
Výkres je duševním majetkem firmy KV engineering spol. s r.o., nesmí být použit a kopírován třetí osobou, jí předán či jinak s ním nakládáno bez písemného souhlasu firmy KV engineering spol. s r.o.				
číslo přílohy:			D.1.12	
formát:			2 A4	měřítko: 1:20