



VLTAVA ř.km 49,8 - 49,9, HOLEŠOVICE - KOTEVNÍ STÁNÍ
PŘÍČNÉ ŘEZY 1:100


ŘEZ 4, 1:100

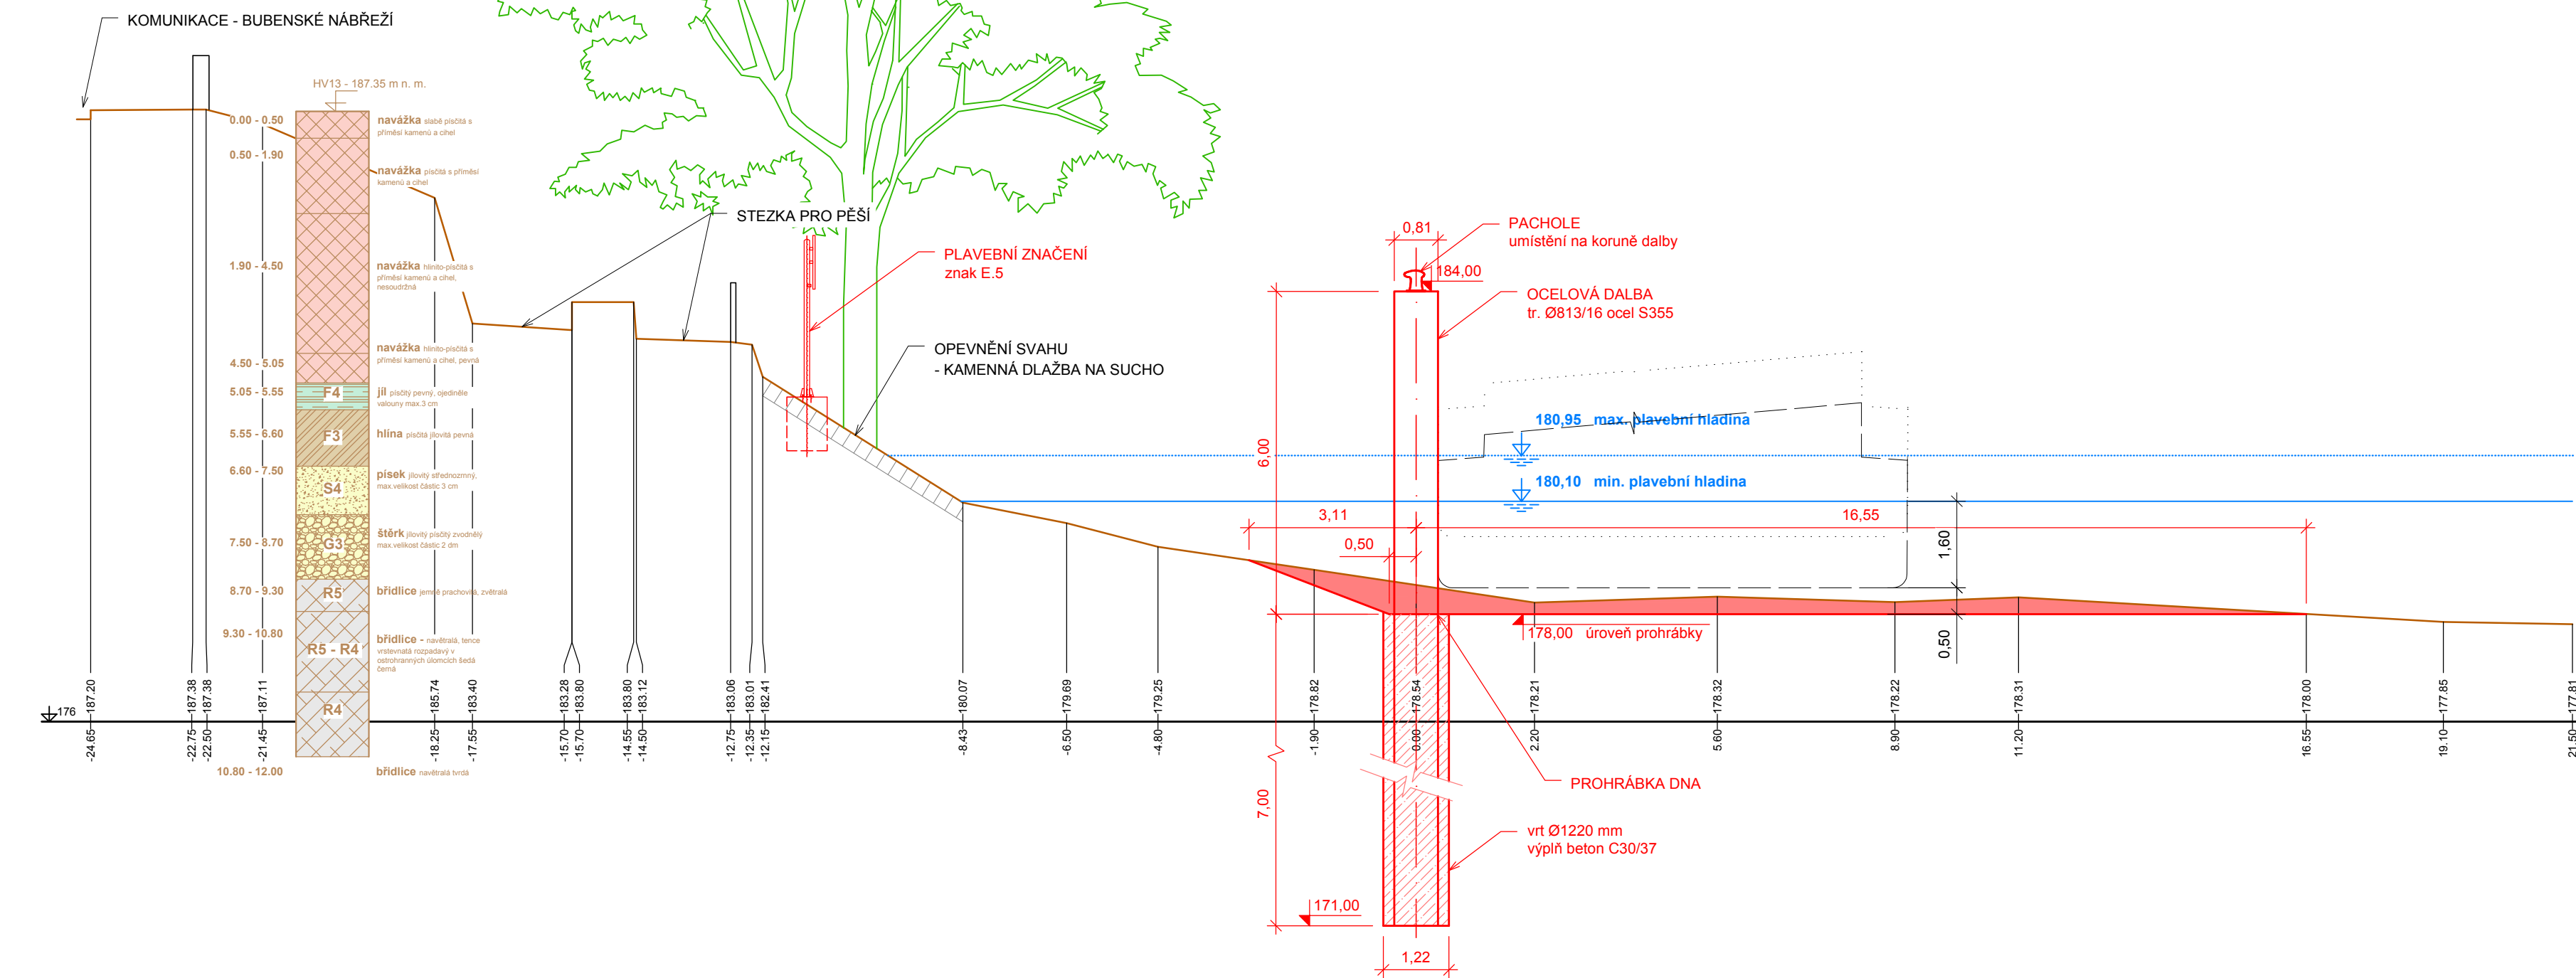


ŘEZ 5, 1:100

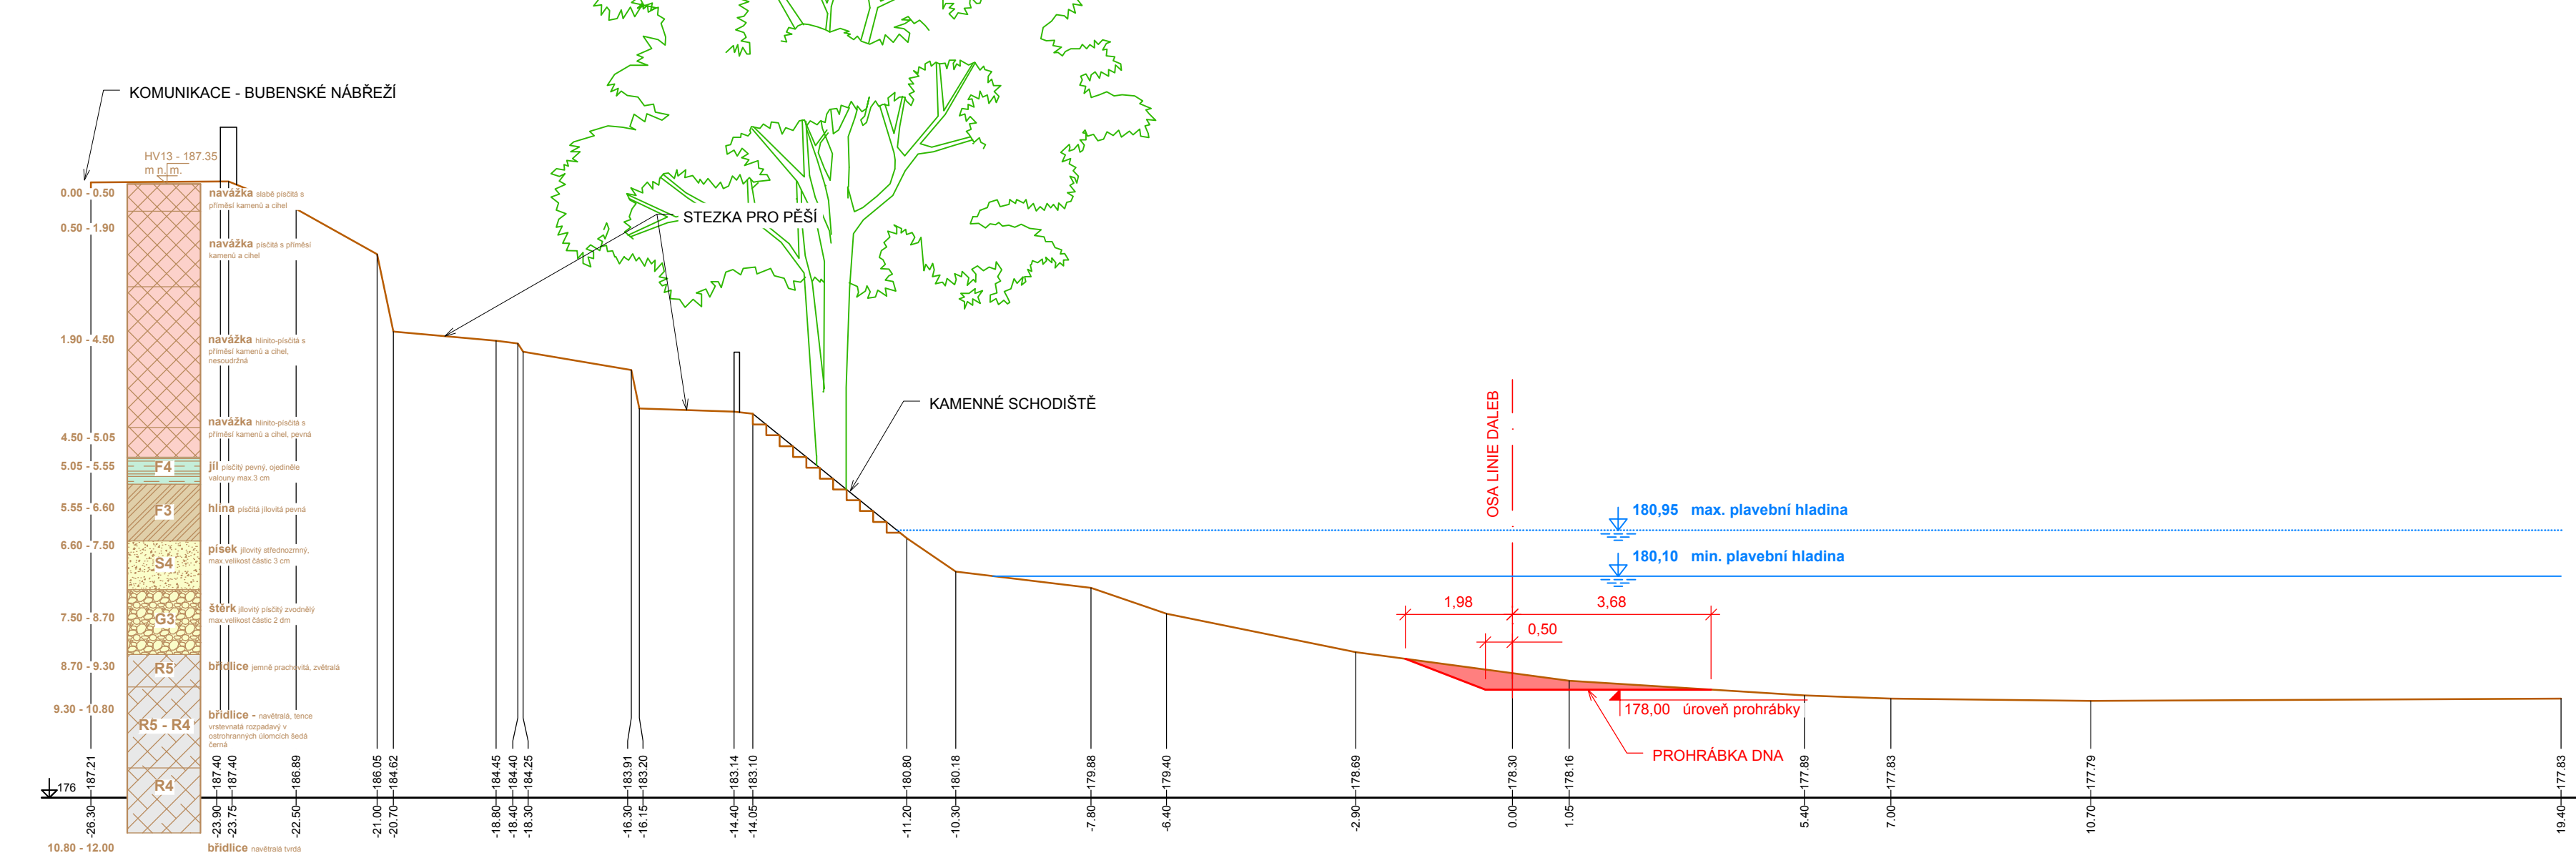

ŘEZ 6, 1:100

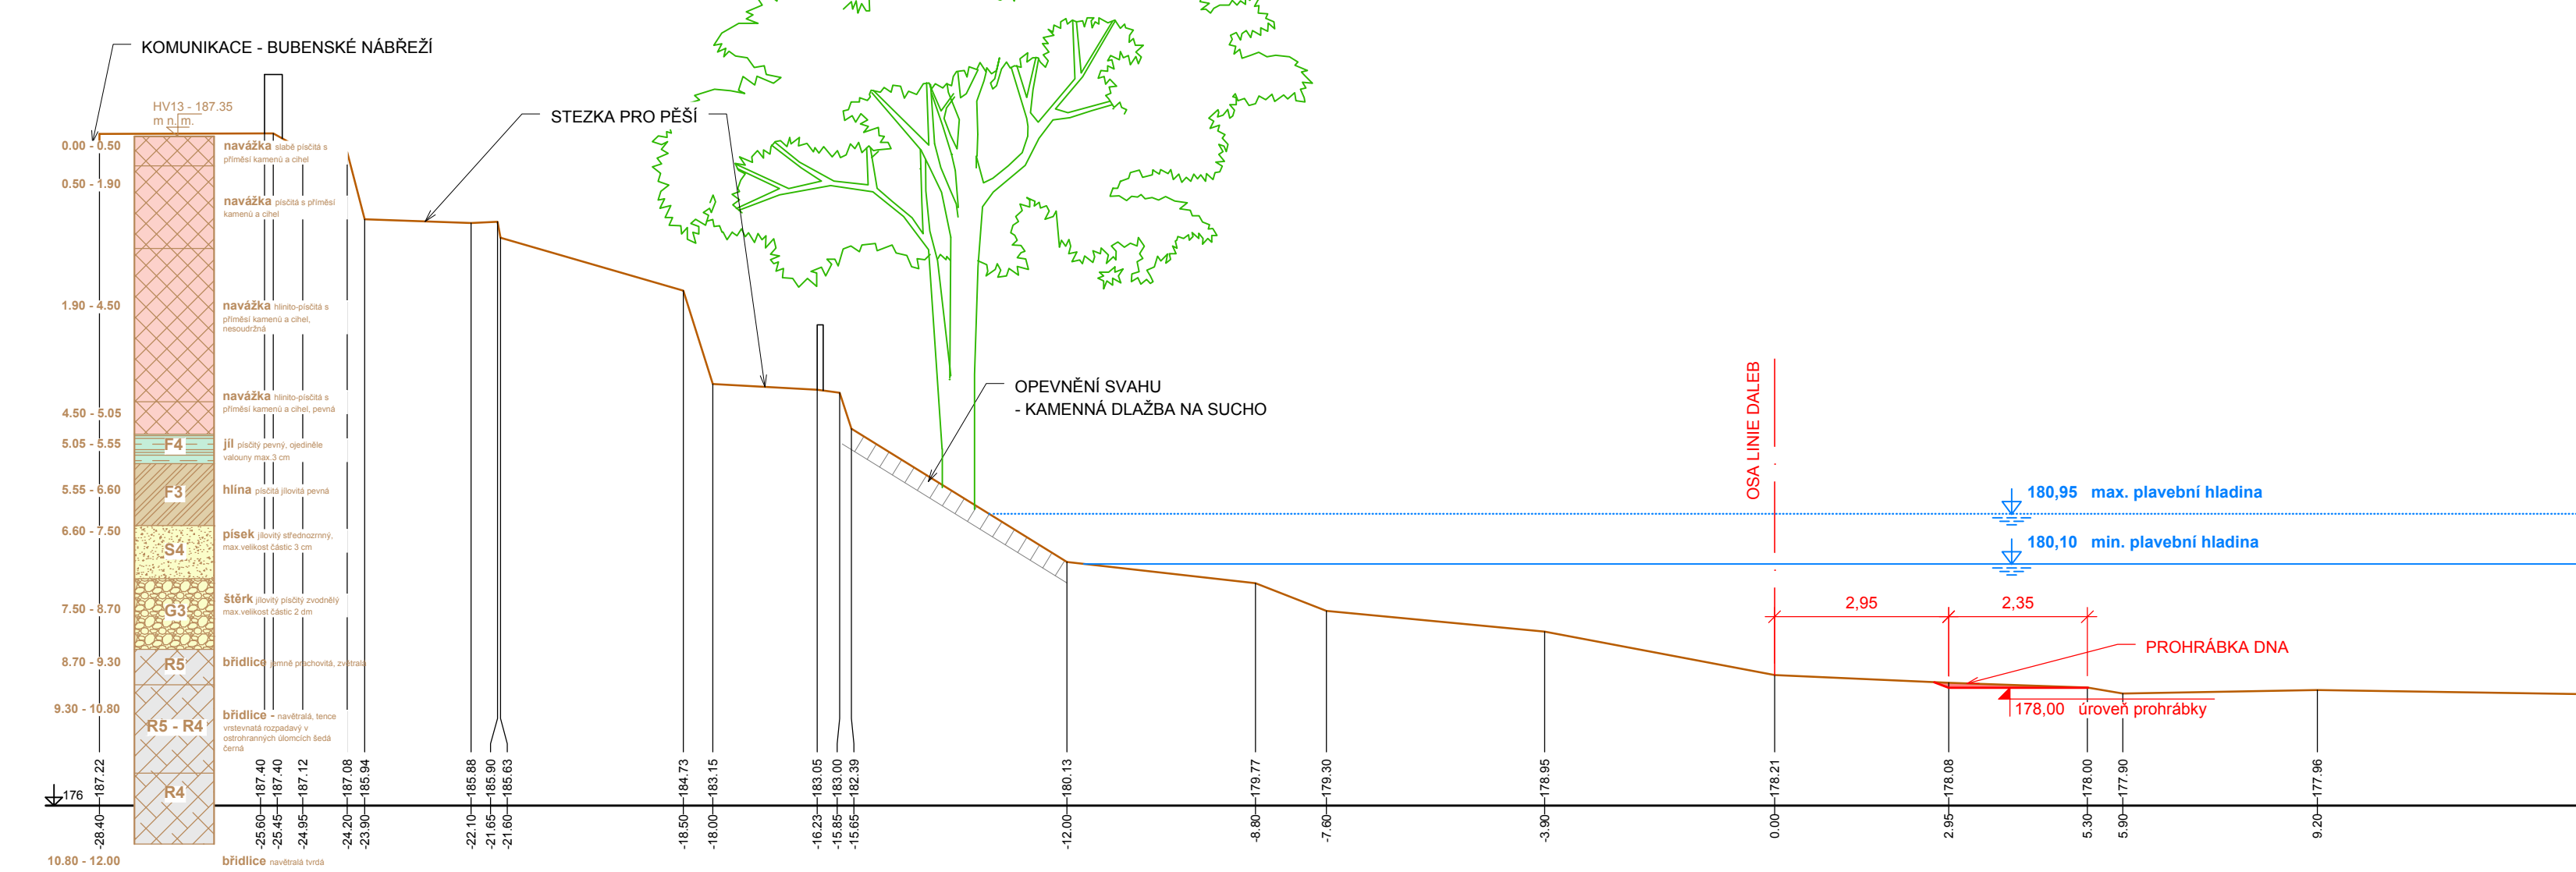

VÝŠKOVÝ SYSTÉM Bpv.

Sweco Hydroprojekt a.s. Ústředí Praha				SWECO 	
Táborská 31, 140 16 Praha 4; praha@sweco.cz; www.sweco.cz				T. KONTROLA	Ing. Kaňkovský
VYPRACOVAL	Ing. Klimeš	HIP	Ing. Klimeš	DATUM	02/2020
PROJEKTANT	Ing. Klimeš	ŘEDITEL DIVIZE	Ing. Matějček	OKRES	Praha 7
OBJEDNATEL Povodí Vltavy, státní podnik				ČÍSLO ZAKÁZKY	11 8284 0201
AKCE: Vltava ř.km 49,8 - 49,9, Holešovice - kotevní stání - DPS				STUPEŇ	DPS
				FORMÁT	6 x A4
				MĚŘÍTKO	1:100
				ARCHIVNÍ ČÍSLO	000841/20/1
PŘÍLOHA: Příčné řezy 4 - 6				ČÍSLO PŘÍLOHY	D.1.2.c.2

Tato dokumentace včetně všech příloh (s výjimkou dat poskytnutých objednatelem) je duševním vlastnictvím akciové společnosti Sweco Hydroprojekt a.s. Objednatel této dokumentace je oprávněn ji využít k účelům vyplývajícím z uzavřené smlouvy bez jakéhokoliv omezení. Jiné osoby (jak fyzické, tak právnické) nejsou bez předchozího výslovného souhlasu objednatele oprávněny tuto dokumentaci ani její části jakkoli využívat, kopírovat (ani jiným způsobem rozmnožovat) nebo zřizovat další osoby.

Poznámka: Podpisy zpracovatelů jsou připojeny pouze k výtisku číslo 01 nebo originálu přílohy (matrice).