




ŘEZ B-B

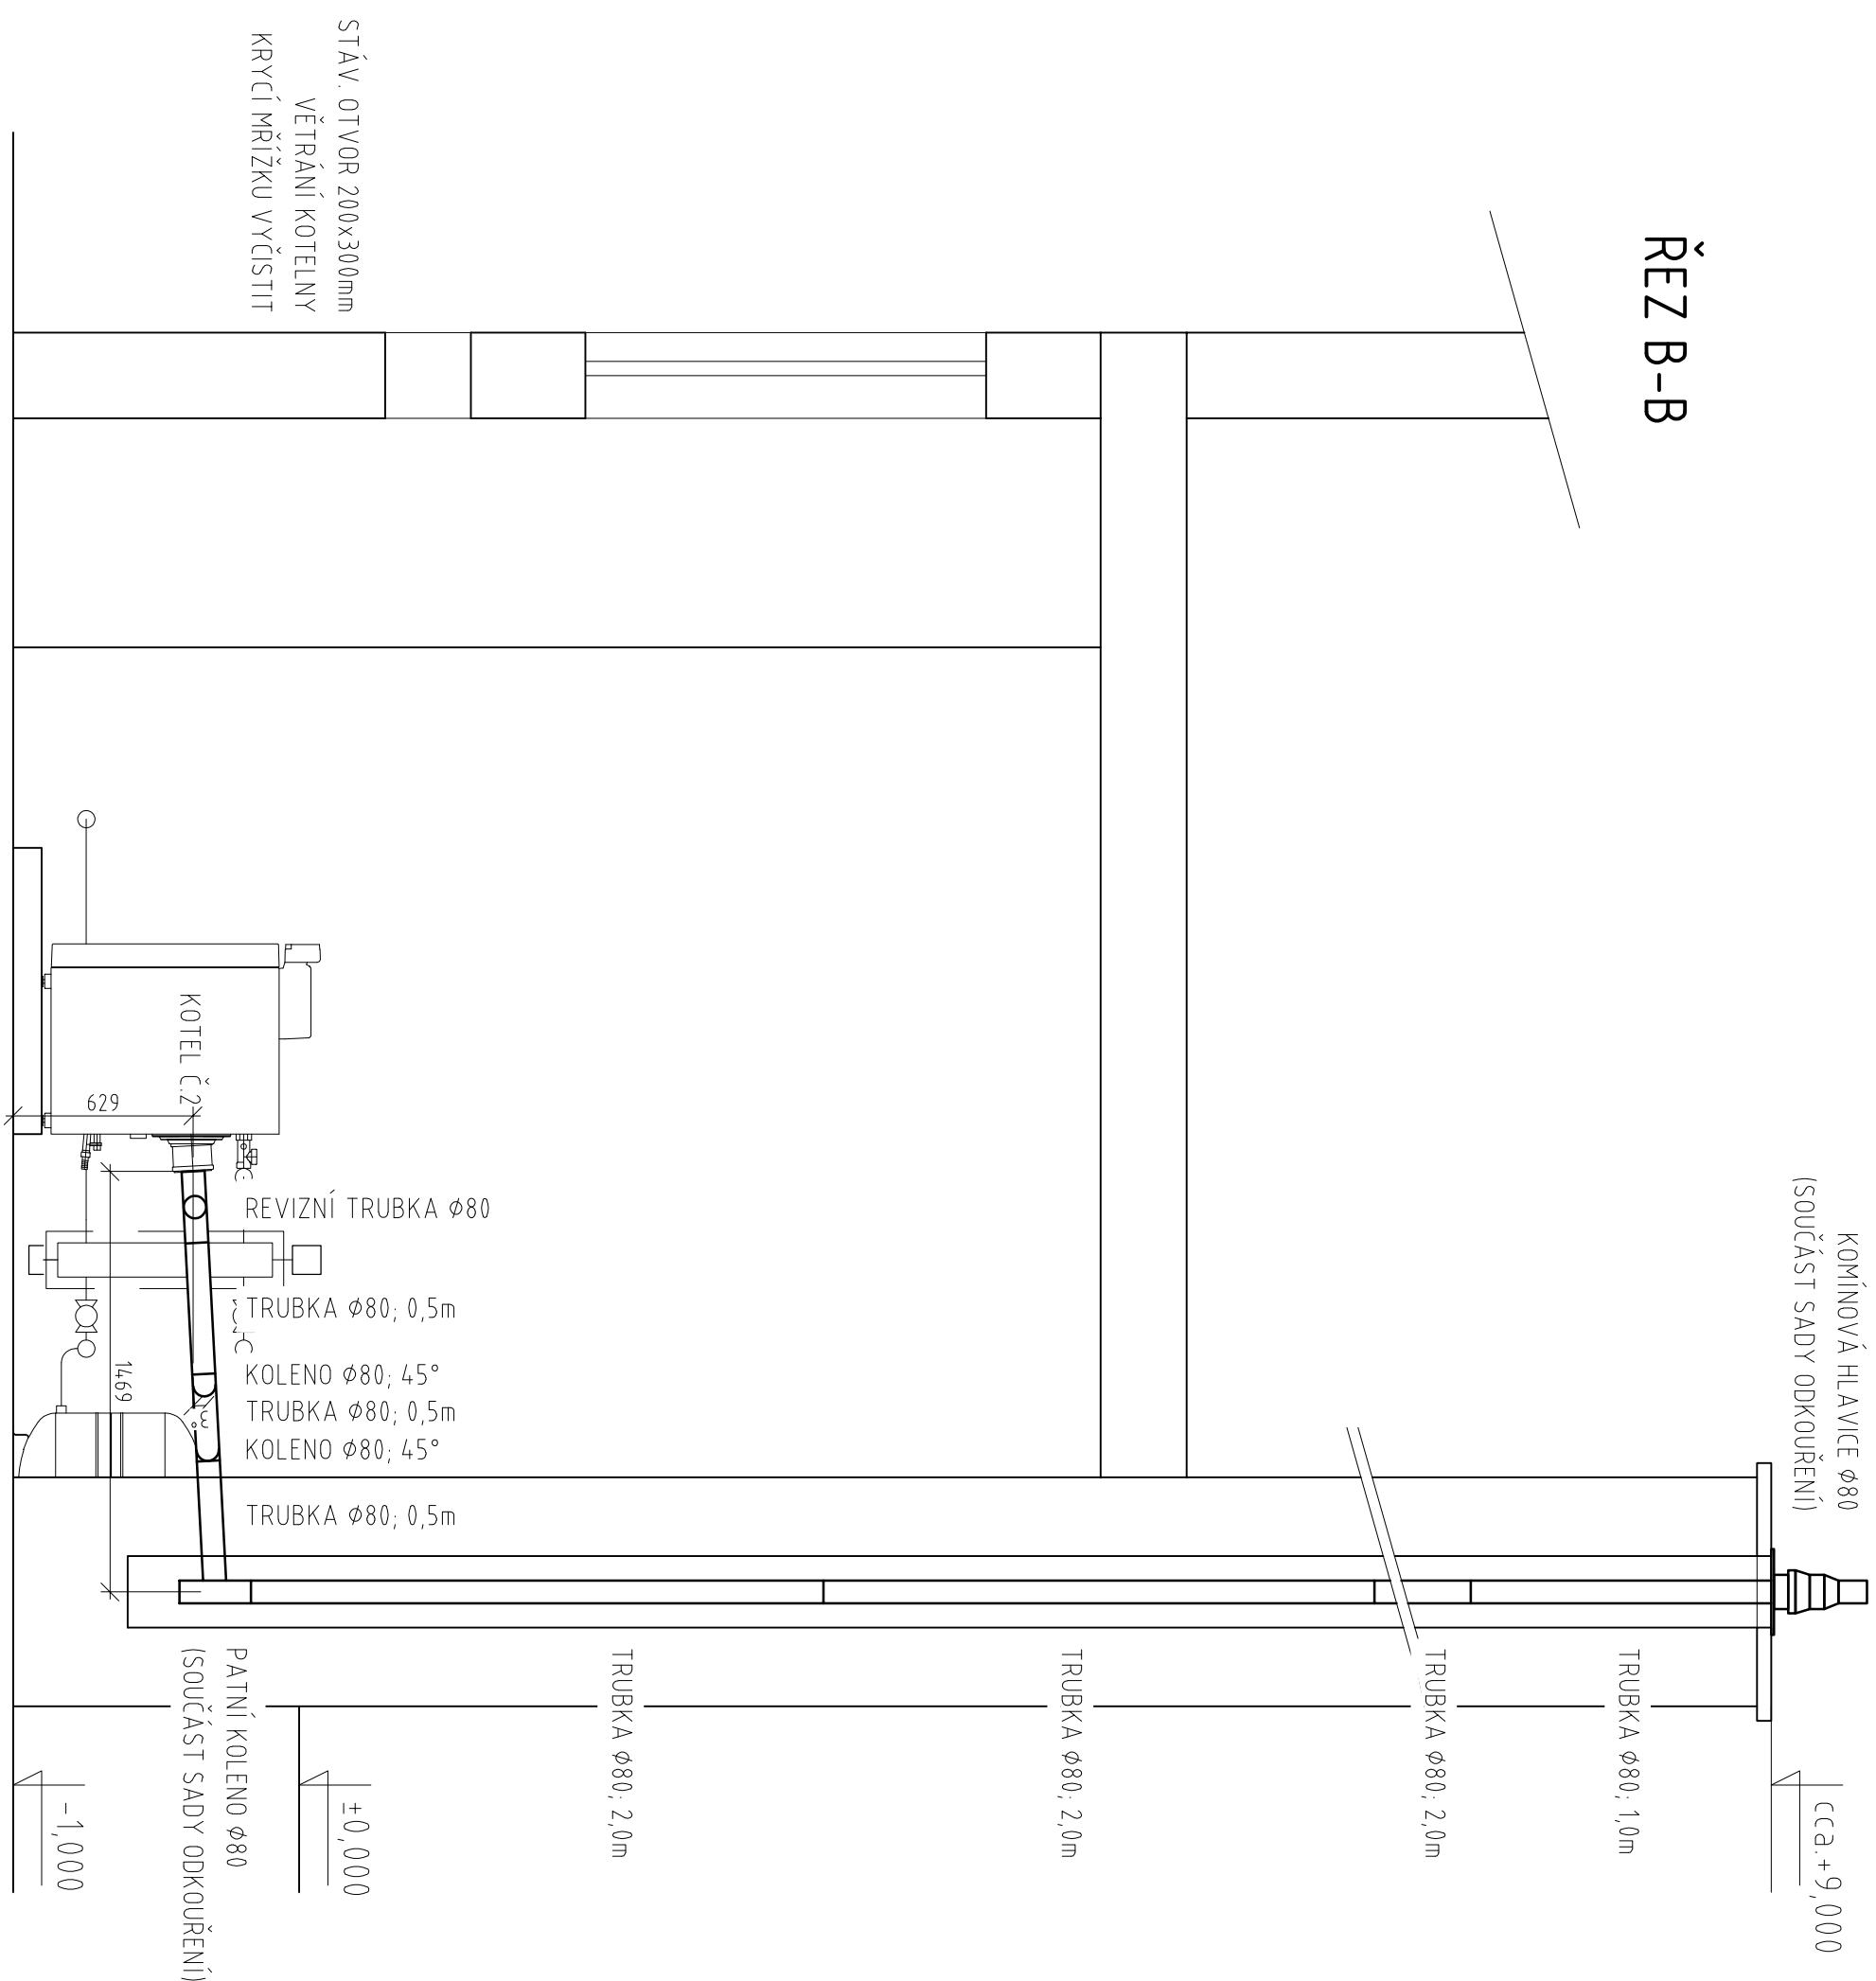

ŘEZ A-A

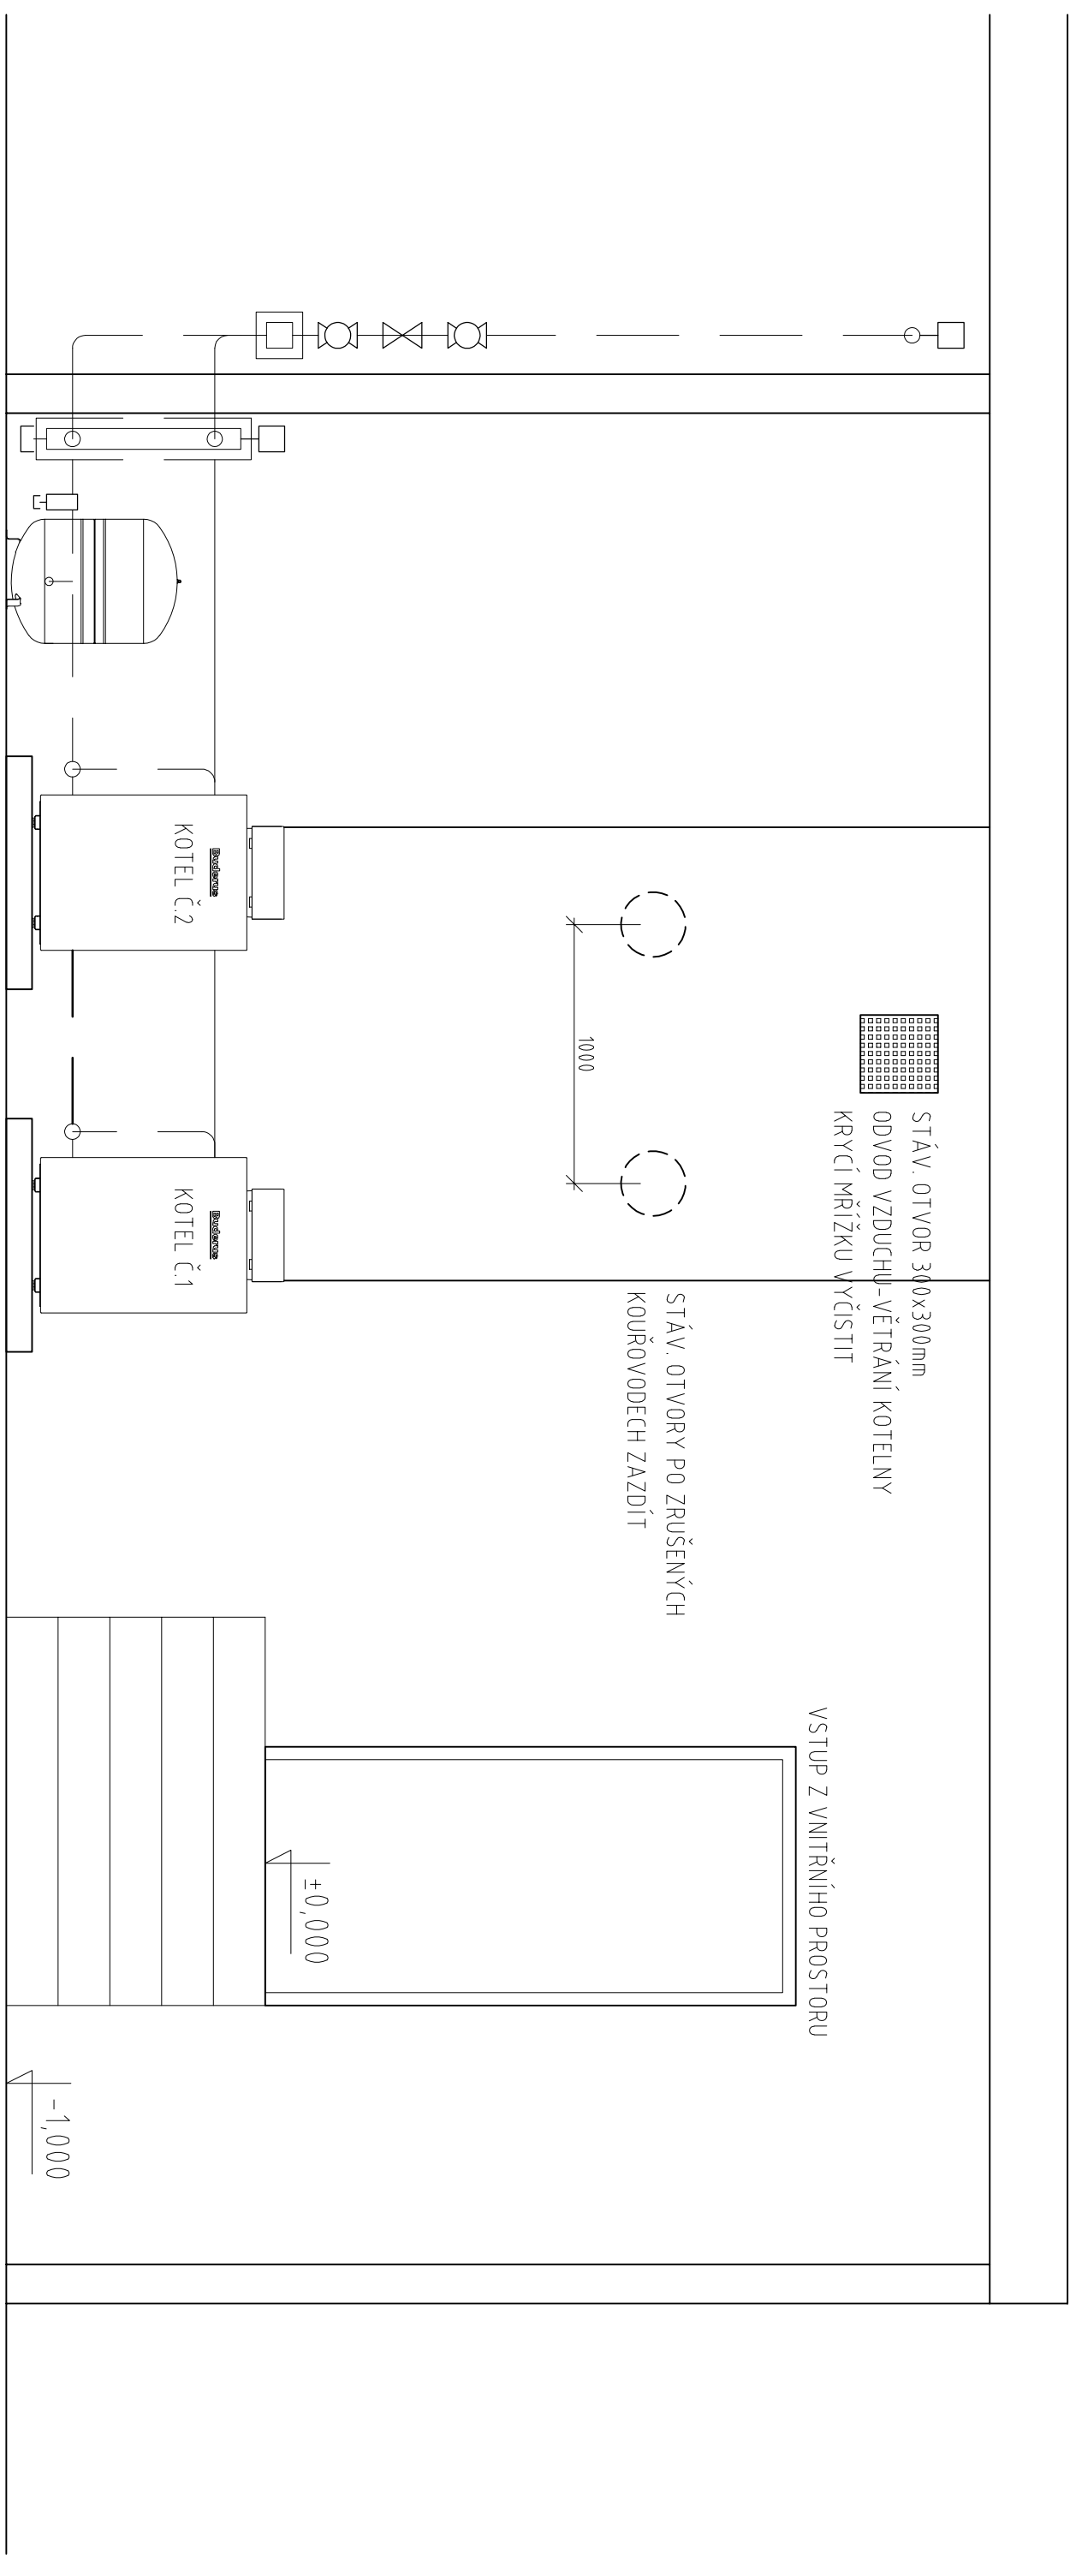

OD VZD
CÍ MŘÍŽ

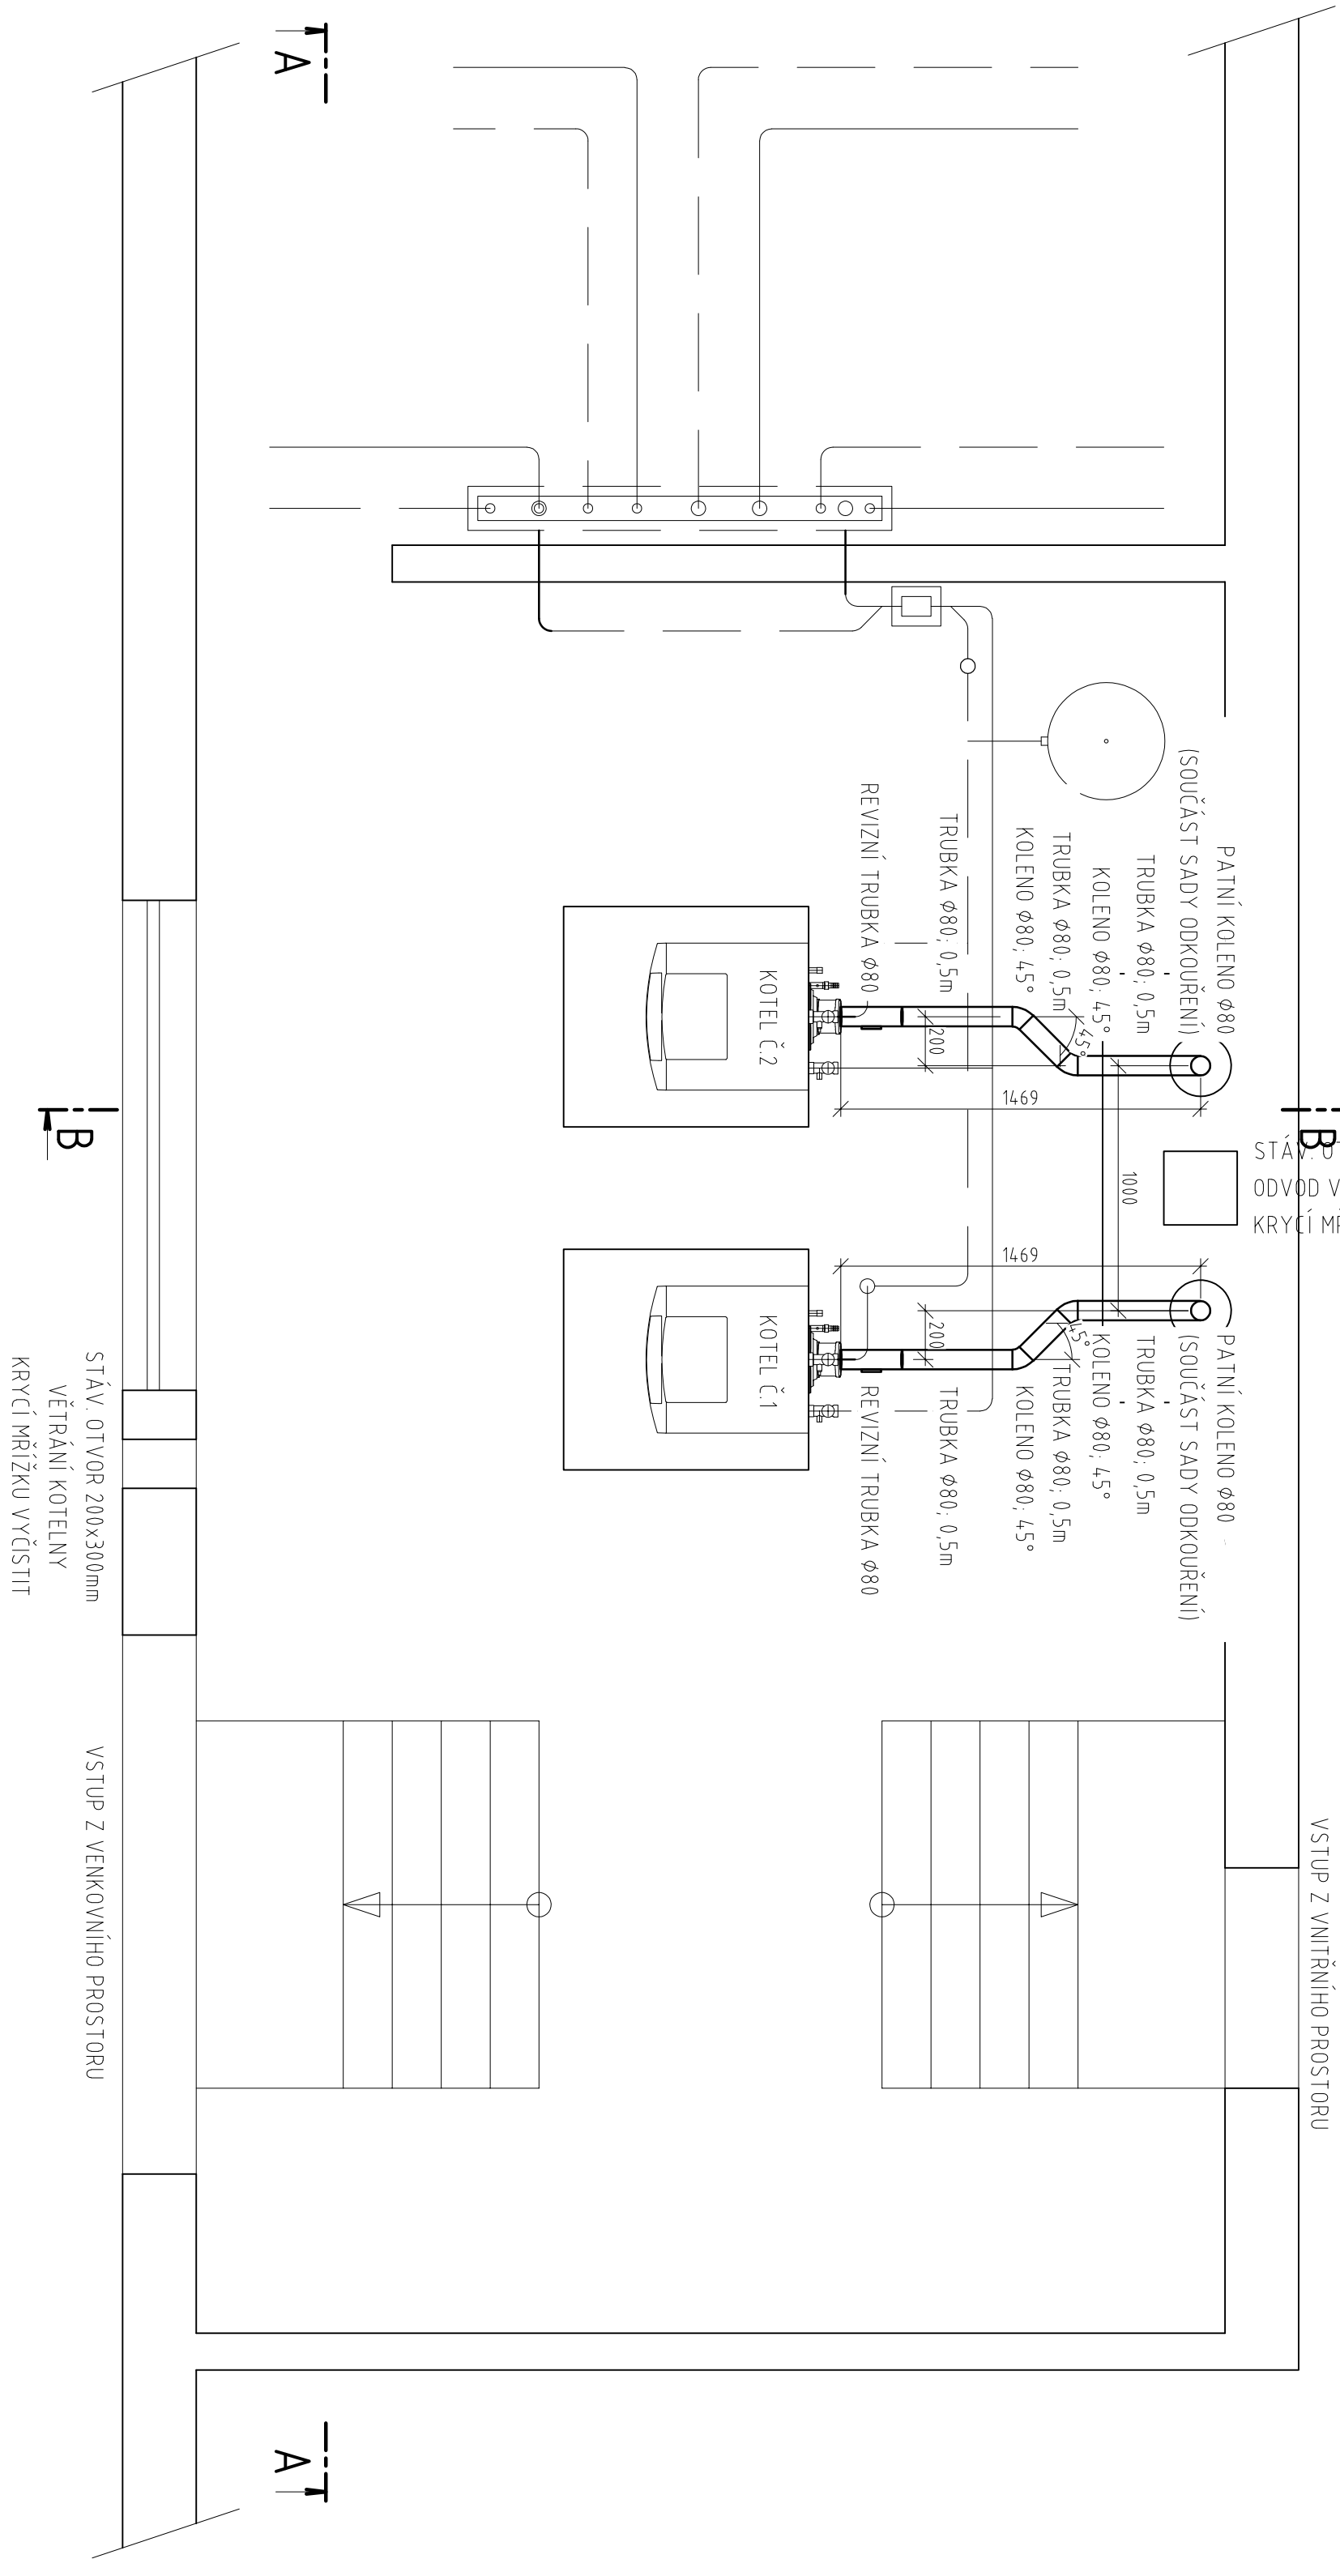

ZODPOVEDNÝ PROJEKTANT	VYPRACOVYVAL	HYNKĚ PÁRKA	Č. PRÁCE
HYNKĚ PÁRKA	HYNKĚ PÁRKA		
STAVBYNÍK:	Panovl Mervay s.r.o. Překážka 11. Brno		
AKCE	RENO KOTELNY PROVOZOVNÍ BUDOVY REKON. BUDOVY K. 3.		
OSB. H. VYKRESY KOTELNY - ODVOD SPALIN VÝTAPEVNÍ			
		HYNKĚ PÁRKA přikopce UT ČKAT 1003976 VINICNÍ 134, 615 00 BRNO tel. 603 148 998; hana@dena.cz	
	FORMÁT STUPNĚ DÁTUM	8 A4 přs. 08.2019	
	HEŘTKO		
	ČÍSLO VÝKRESU		
	1:25		
	2		