




S

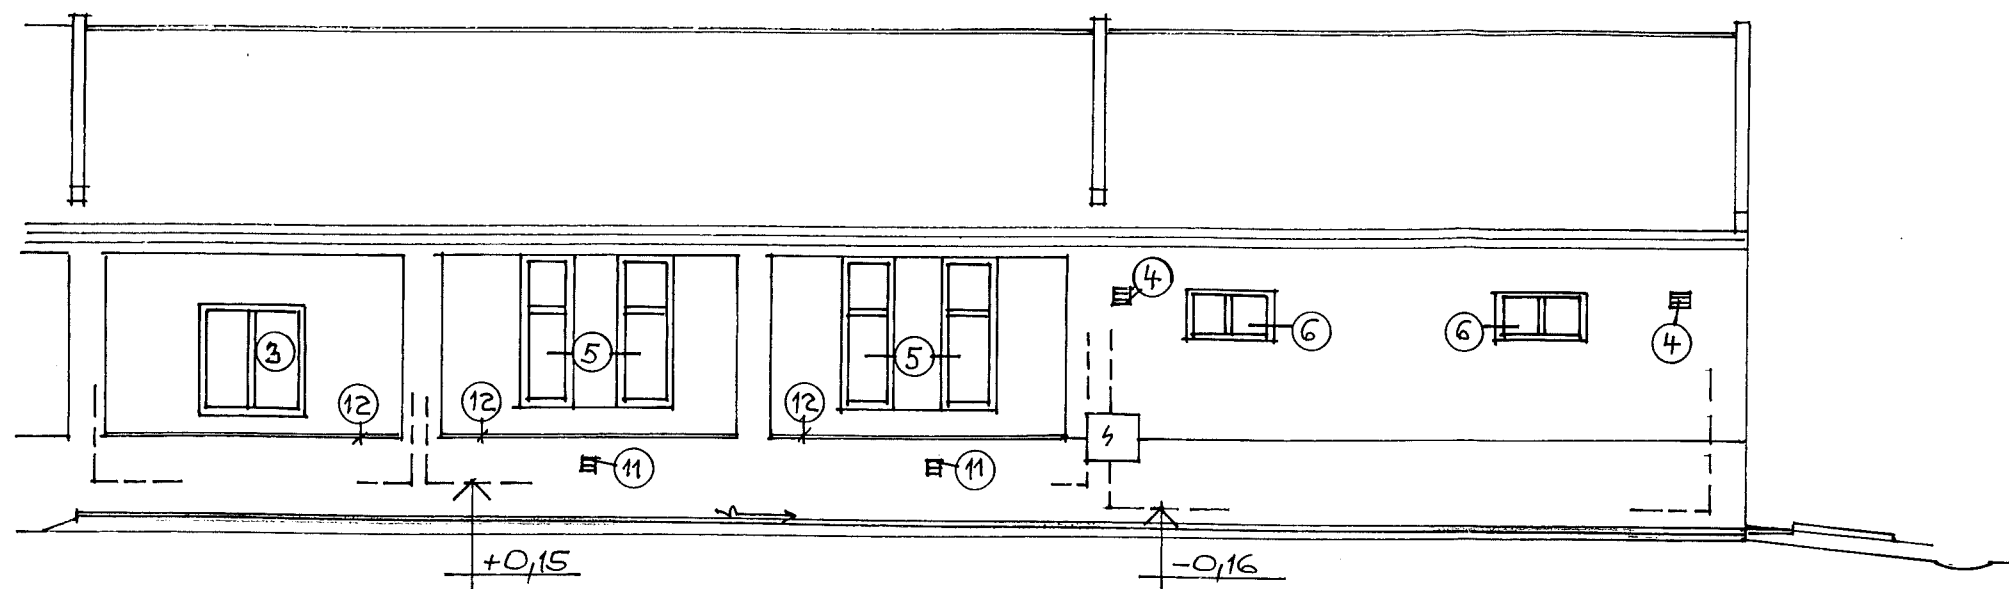

Z

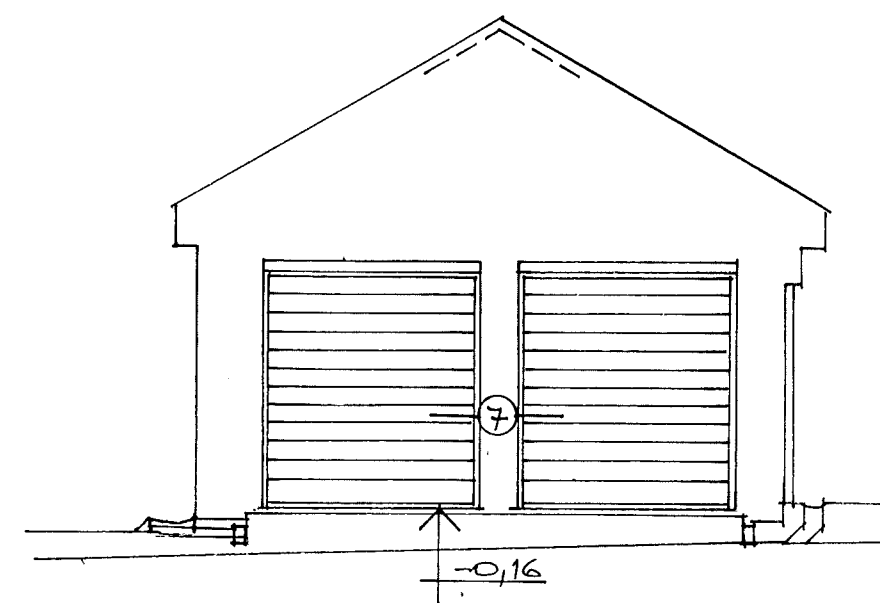

J

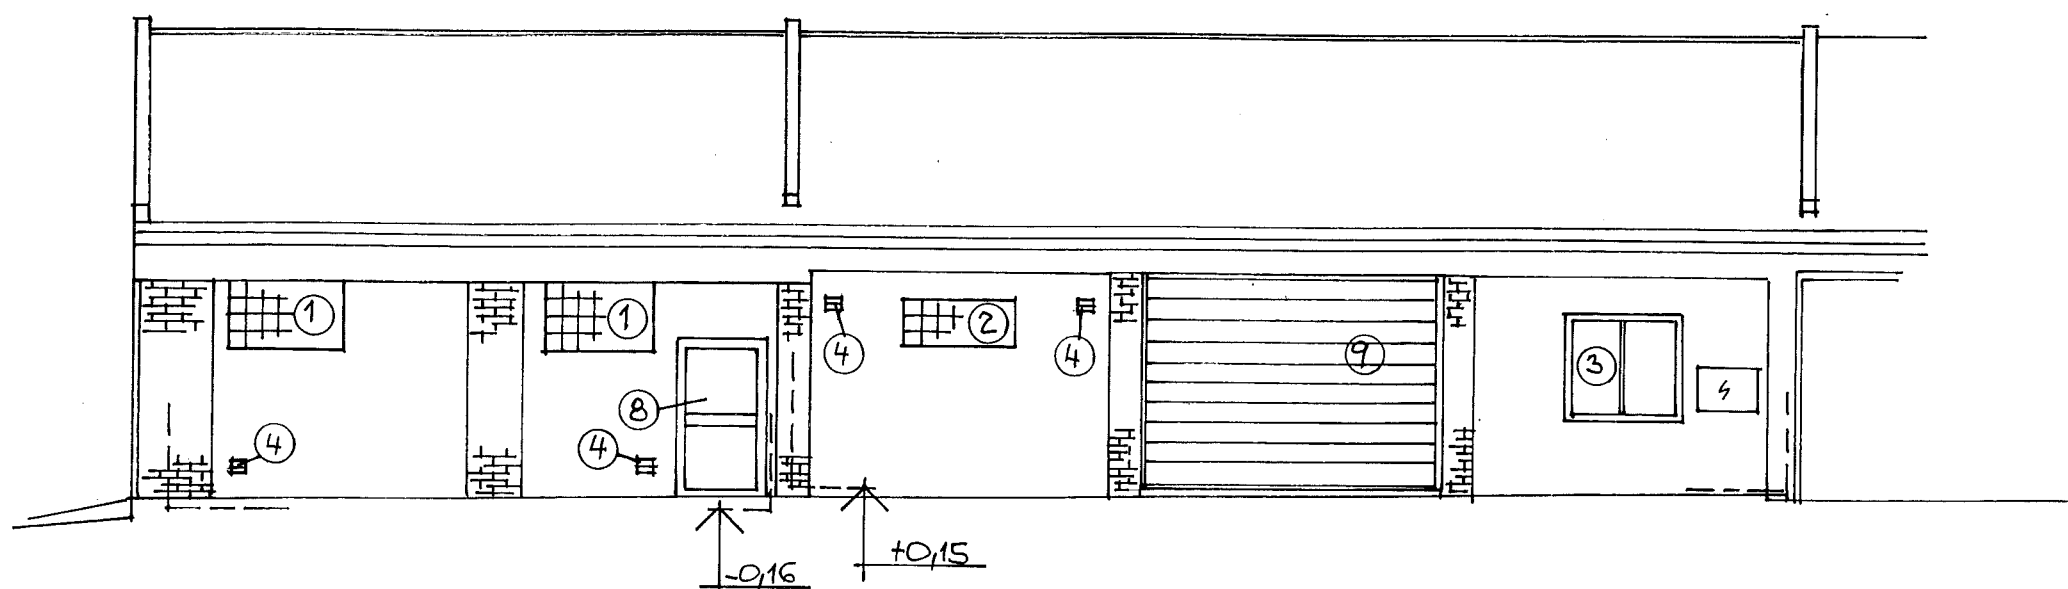

1

Stavebník: Ministerstvo zemědělství Odbor Zemědělská agentura Klatovy Čapkova 127/5 339 01 Klatovy	Projektant: Jana Novotná Klatovy 138/4 IČO 722 36 574
Udržovací práce v garážích na st.p.č. 4314/1 v k.ú. Klatovy	Datum: 4 /2012 Měřítko: 1:100
Pohledy	Číslo výkresu: 3