


PŮDORYS SO-02-14 KAMENNÉ ZÁBRADLI  
M 1:100

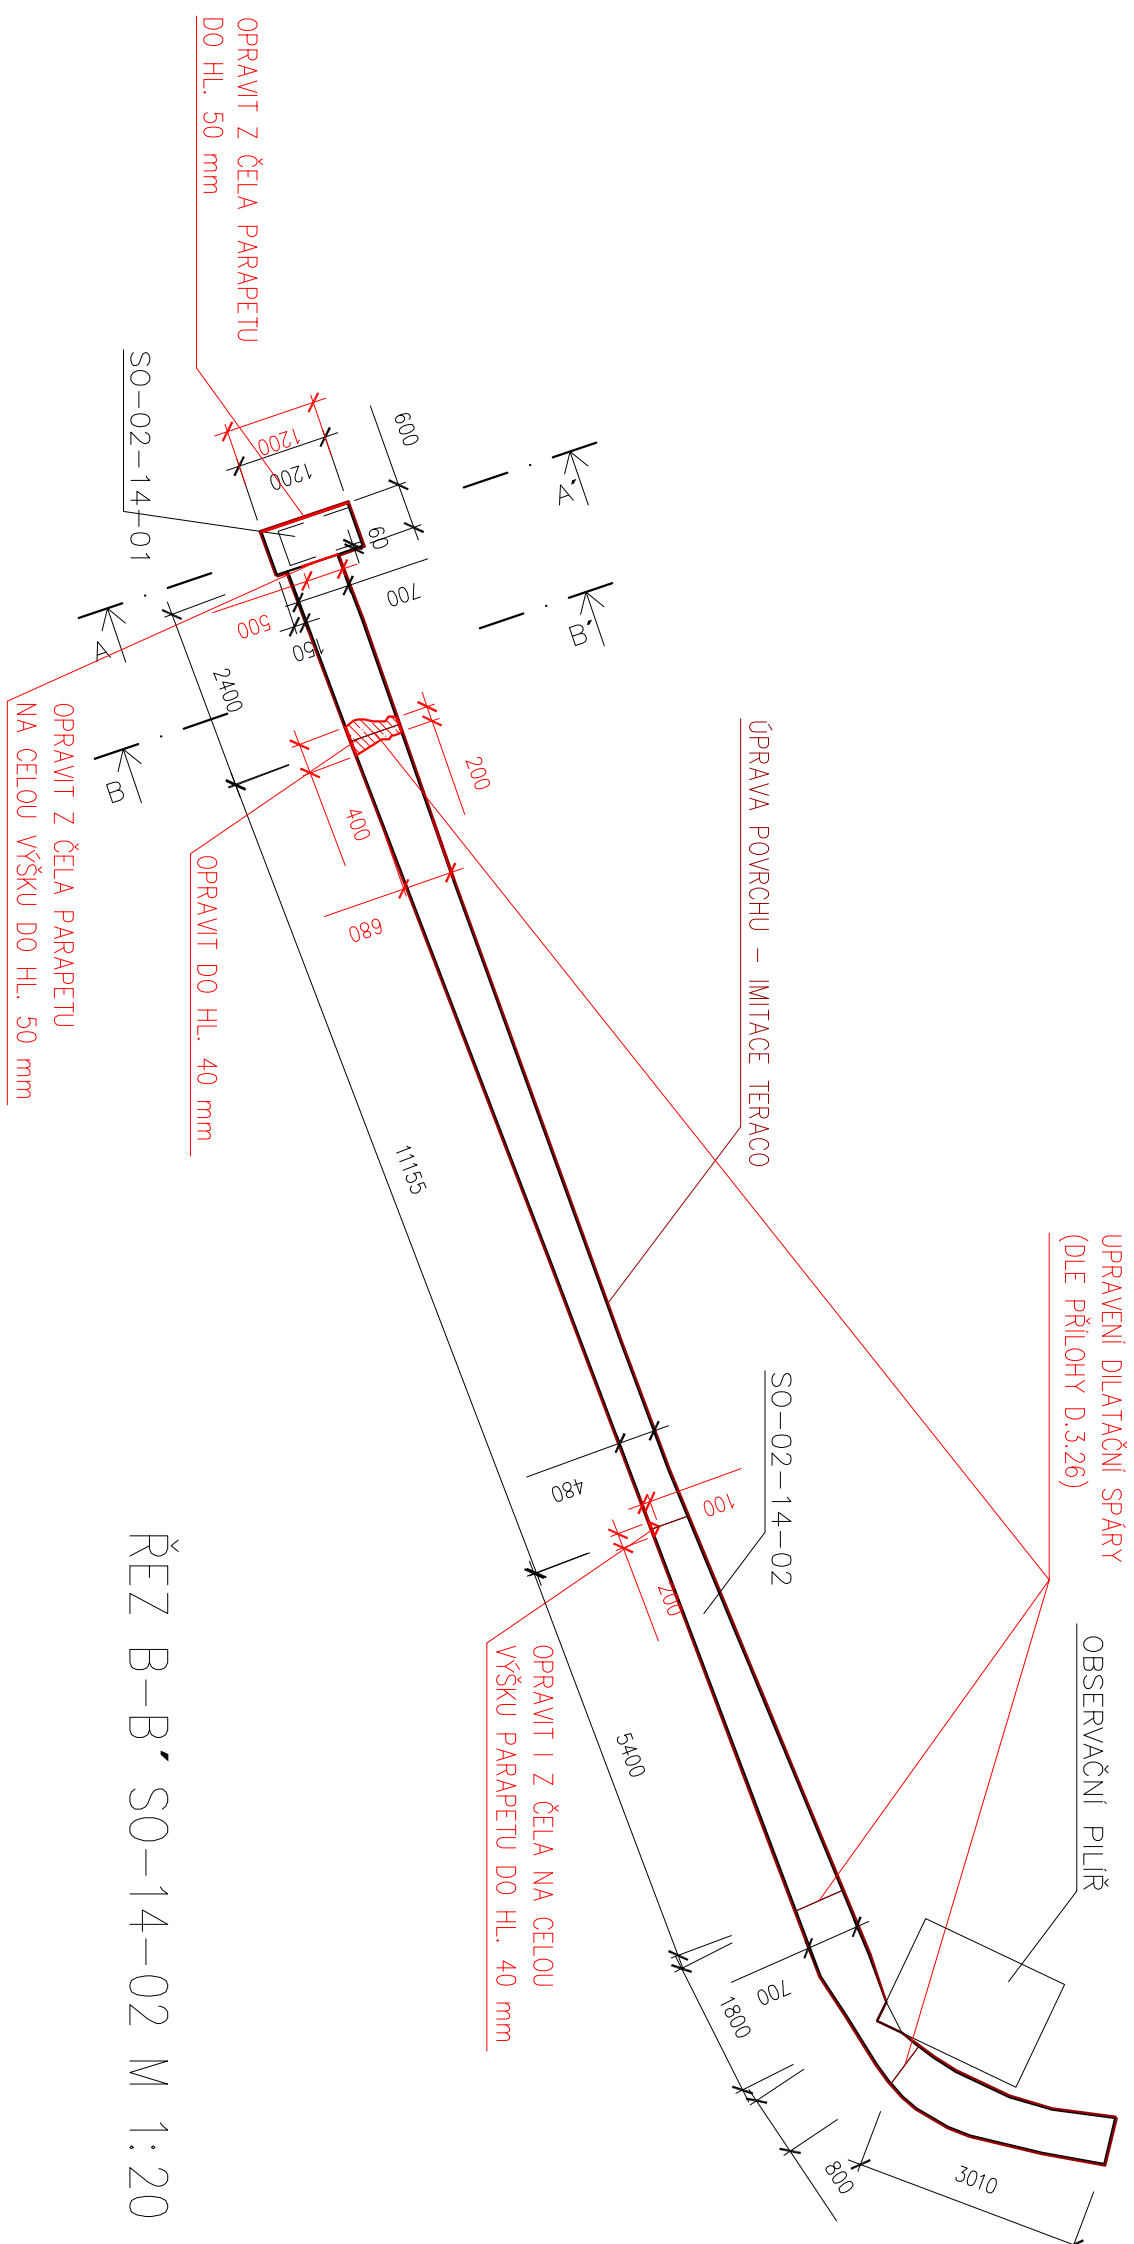


ŘEZ B-B, SO-14-02 M 1:20


POZN.

POPIS OPRAV JE ZDE UVEDEN POUZE V NEUŽKLADNĚJŠÍCH BODECH, PODROBNÝ POSTUP A POPIS VIZ V TEXTOVÉ ČÁSTI PD – D.1. TECHNICKÁ ZPRÁVA: OPRAVA POVRCHŮ:

- 1) POŠKOZENÝ POUVRCH OSEKAT A VYČISTIT AŽ NA "ZDRAVÝ MATERIÁL" DLE ROZMĚRŮ Z VÝKRESU.
- 2) OTŘYSKÁNÍ TLAKOVOU VODOU.
- 3) NANESENÍ SPOJOVACÍHO MÍSTKU.
- 4) SANACE REPRODUKČNÍ MALTOU SE ZAROVNÁNÍM SE STAV. POUVRCHEM.
- 5) ZÁVĚREČNÁ ÚPRAVA POUVRCHU IMITACE TERACO.

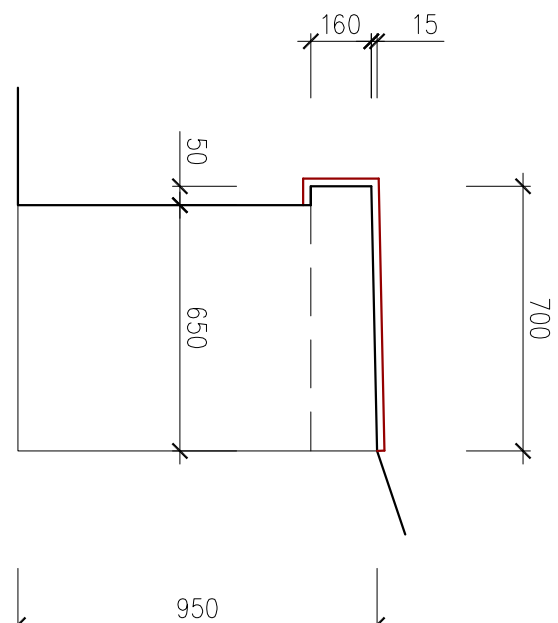

ŘEZ A-A' SO-14-01 M 1:20

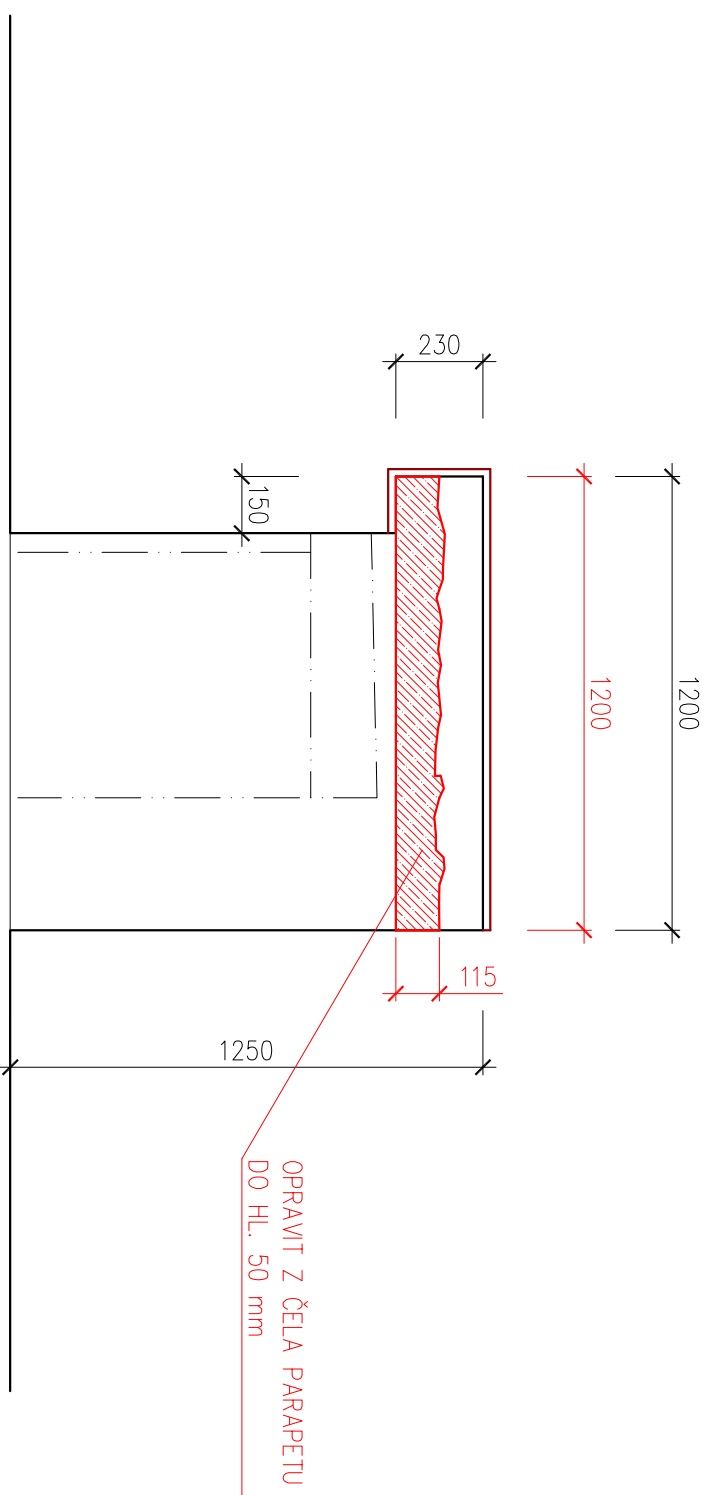


OPRAVIT Z ČELA PARAPETU  
DO HL. 50 mm

SEZNAM STAVEBNÍCH PODOBJEKTŮ:  
SO-02-14-01 KAMENNÉ ZÁBRADLÍ  
SO-02-14-02 KAMENNÉ ZÁBRADLÍ

<u>VÝMĚRY A MNOŽSTVÍ:</u>	
ODSEKÁNÍ:	0,022 m <sup>3</sup>
OTŘESKÁNÍ TLAKOVOU VODOU:	0,416 m <sup>2</sup>
SPOJOVACÍ MŮSTEK:	0,416 m <sup>2</sup>
REPR. MALTA:	0,022 m <sup>3</sup>

FINÁLNÍ POVRCH:	21,867 m <sup>2</sup>
OTRYSKÁNÍ TLAKOVOU VODOU:	24,023 m <sup>2</sup>
IMITACE TERACO:	

kÓTOVÁNO V mm.

NÁHR./VÝRAKOVÉ: ING. JINKOVÁ		ZOBRAZENÝ PROJEKTANT: ING. BARTLČEK	VEDOUcí PROJEKTANT: ING. LAZÁREK, D.S.	TECHNICKÁ KONTROLA: ING. LAZÁREK, D.S.
KRAJ: VYSOČINA		KATASTR. ÚZEMÍ: VÍR, KARASIN		
INVESTOR: POVOJÍ MORAVY, s. r. o. Dřevěnská 11, 601 75 Brno				
AGE:	<b>VD VÍR I, KORUNA HRÁZE</b> <b>OPRAVA ZÁBRADLÍ</b>			
VÝKRES SO-02-14		 <p>Kounicova 685/20, 602 00 Brno IČ: 29262747, TEL.: 605 114 896</p>		
DATUM:		04/2017		
STUPEŇ:		DSP		
FORMAT:		3xA4		
MĚŘÍTKO:		DÍŠLO PŘÍLOHY:		
1:20		D.3.14.		