




PŮDORYS SO-01-02 KAMENNÉ ZÁBRADLÍ
M 1:100

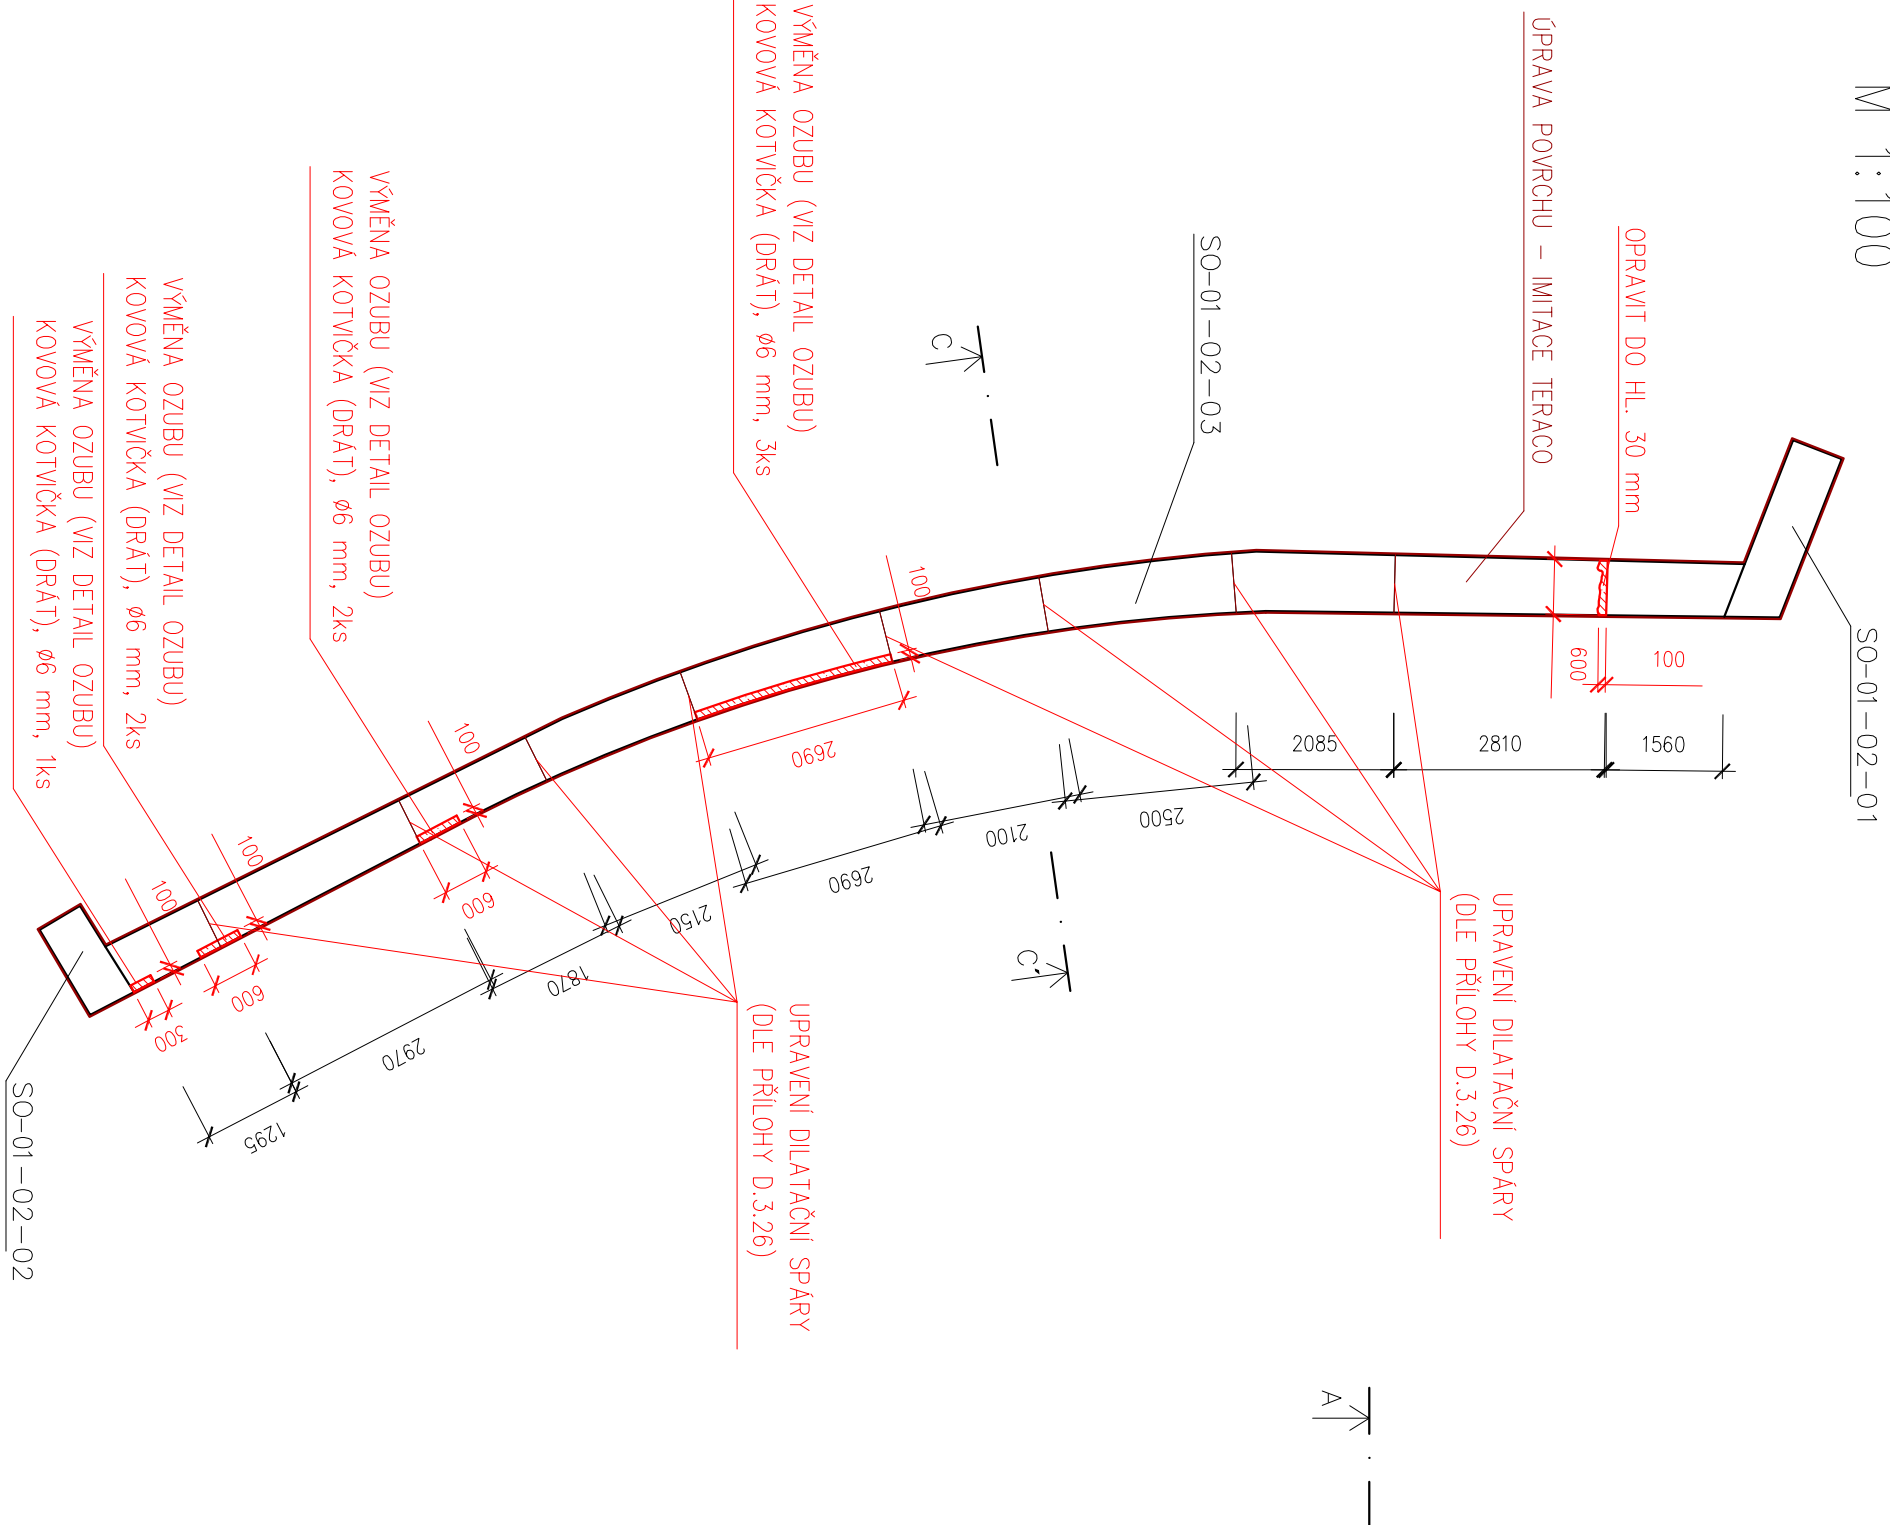


PŮDORYS SO-01-02-01 M 1:20

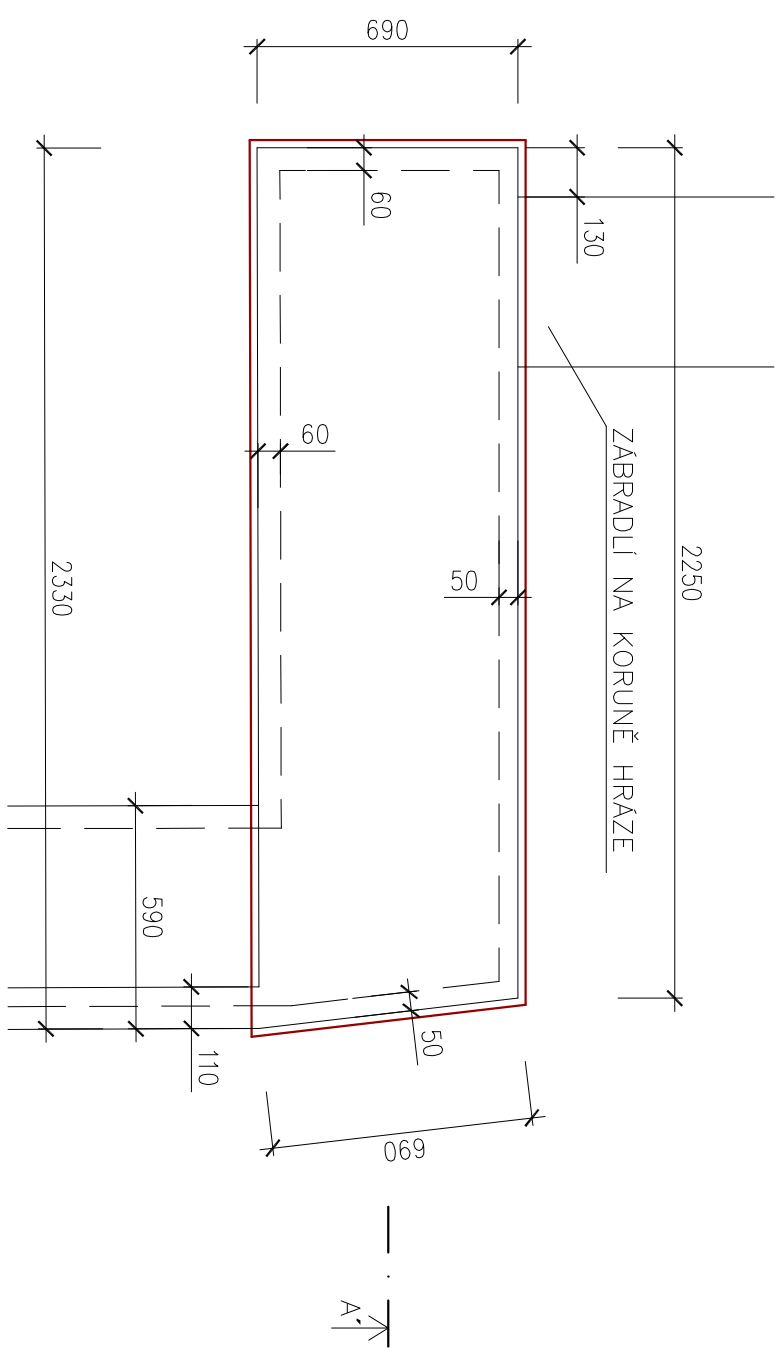

PŮDORYS SO-01-02-02 M 1:20

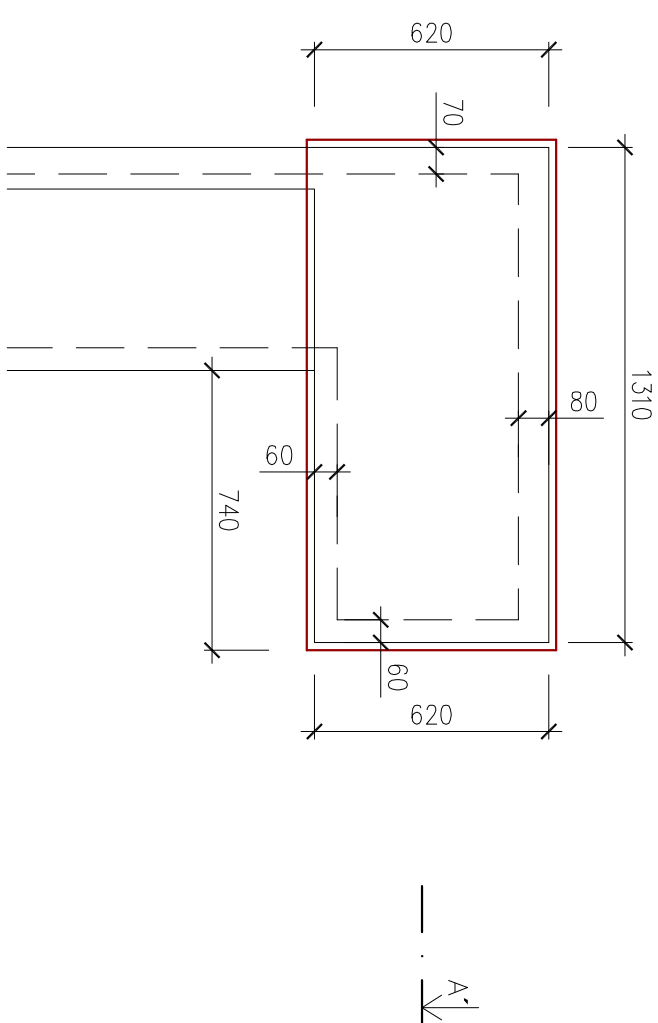


ŘEZ C-C' SO-02-03 M 1:20

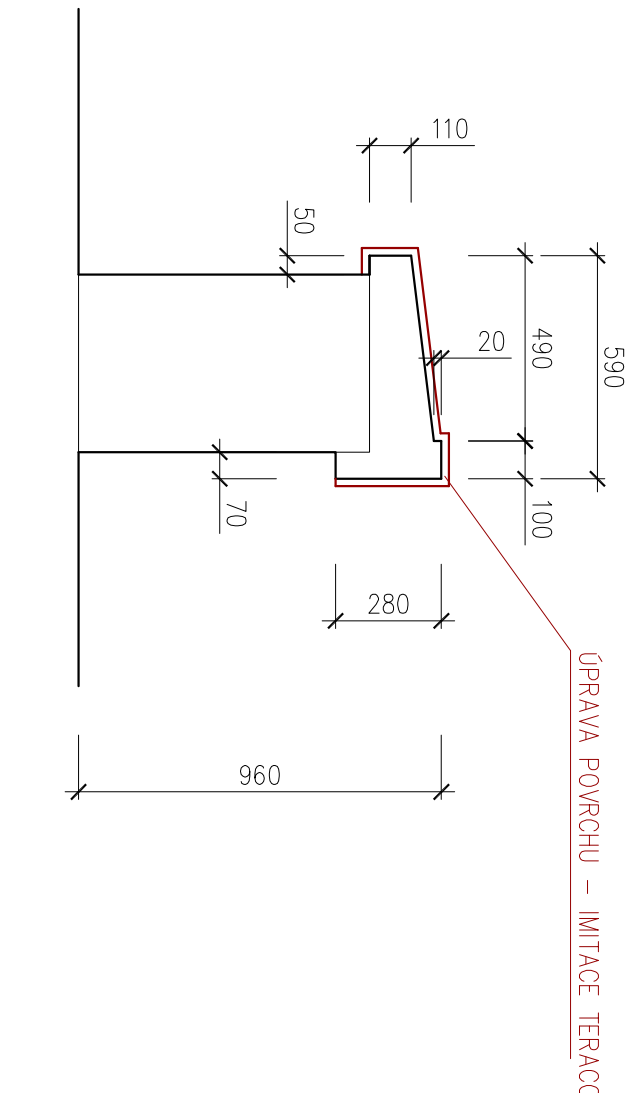


SEZNAM ČASŤÍ TOHOTO STAVEBNÍHO PODOBJEKTU SO-01-02:

SO-01-02-01 KAMENNÉ ZÁBRADLÍ
SO-01-02-02 KAMENNÉ ZÁBRADLÍ
SO-01-02-03 KAMENNÉ ZÁBRADLÍ

ŘEZ A-A' SO-01-02-01 M 1:20

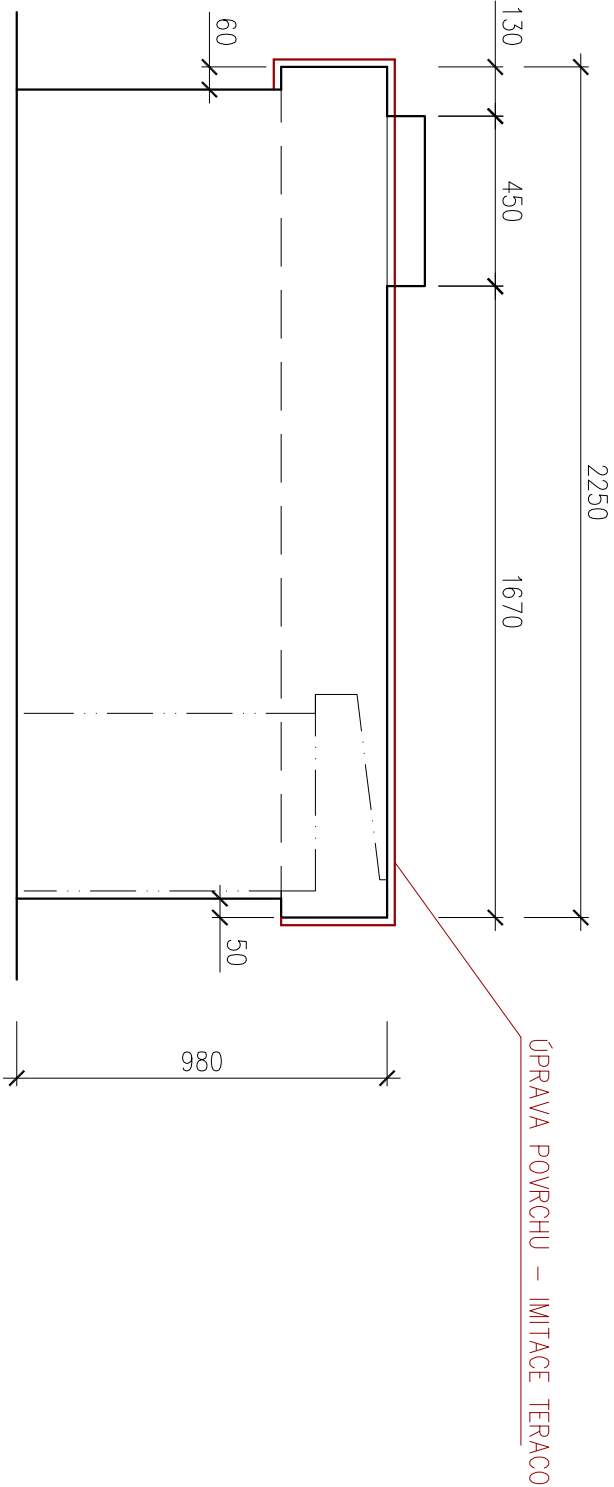

ŘEZ B-B' SO-01-02-02 M 1:20 DETAIL VÝMĚNY OZUBU M 1:20

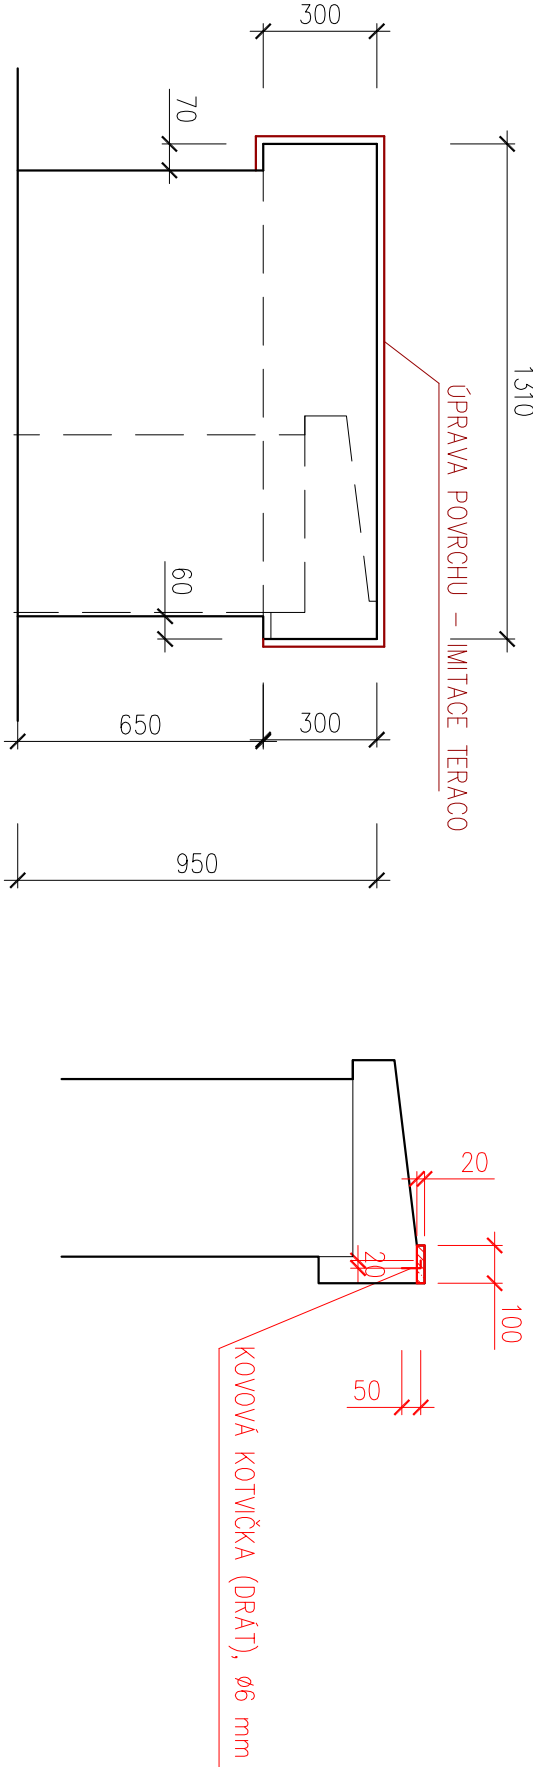

POZN.:

- POPIS OPRAV JE ZDE UVEDEN POUZE V NEJZÁKLADNĚJŠÍCH BODECH, PODROBNÝ POSTUP A POPIS VIZ V TEXTOVÉ ČÁSTI TĚTO PD – D.1. TECHNICKÁ ZPRÁVA!
- OPRAVA PVRCHU:
- 1) POŠKOZENÝ PVRCH OSEKAT A VYČISTIT AŽ NA "ZDRAVÝ MATERIÁL" DLE ROZMĚRŮ Z VÝKRESU.
 - 2) OTŘYSKÁNÍ TLAKOVOU VODOU.
 - 3) NANESENÍ SPOJOVACÍHO MŮSTKU.
 - 4) SANACE REPROFLAČNÍ MALTOU SE ZAROVNÁNÍM SE STAV. PVRCHEM.
 - 5) ZÁVĚREČNÁ OPRAVA PVRCHU IMITACE TERACO.

KÓTOVÁNO V mm.

NÁBR./VÝKRESY:		ZODPOVĚDNÝ PROJEKTANT:		VÝKRES PROJEKTANT:		TECHNICKÁ KONTROLA:	
ING. JIMKOVÁ		ING. BARTĚČEK		ING. LAZÁREK, DIS.		ING. LAZÁREK, DIS.	
KŘÍDEL VYSOČINA		INVESTOR: POUKODI MORAVY, s. r. o.		KÁSTRA: ÚZEMÍ: VÍR, KÁRASIN		KOUČKA: 685/20, 602 00 Brno	
INVESTOR: POUKODI MORAVY, s. r. o.		KÁSTRA: ÚZEMÍ: VÍR, KÁRASIN		KOUČKA: 685/20, 602 00 Brno		ID: 29262/47, TEL.: 605 114 896	
AKCE:		DATAUM:		STUPEŇ:		FORMÁT:	
VD VÍR I, KORUNA HRÁZE		OPRAVA ZÁBRADLÍ		DSP		4A4	
VÝKRES SO-01-02		MĚŘÍTKO:		1:20		D.3.2.	