



PŮDORYS SO-02-25 KAMENNÁ ZEĎ
M 1:100

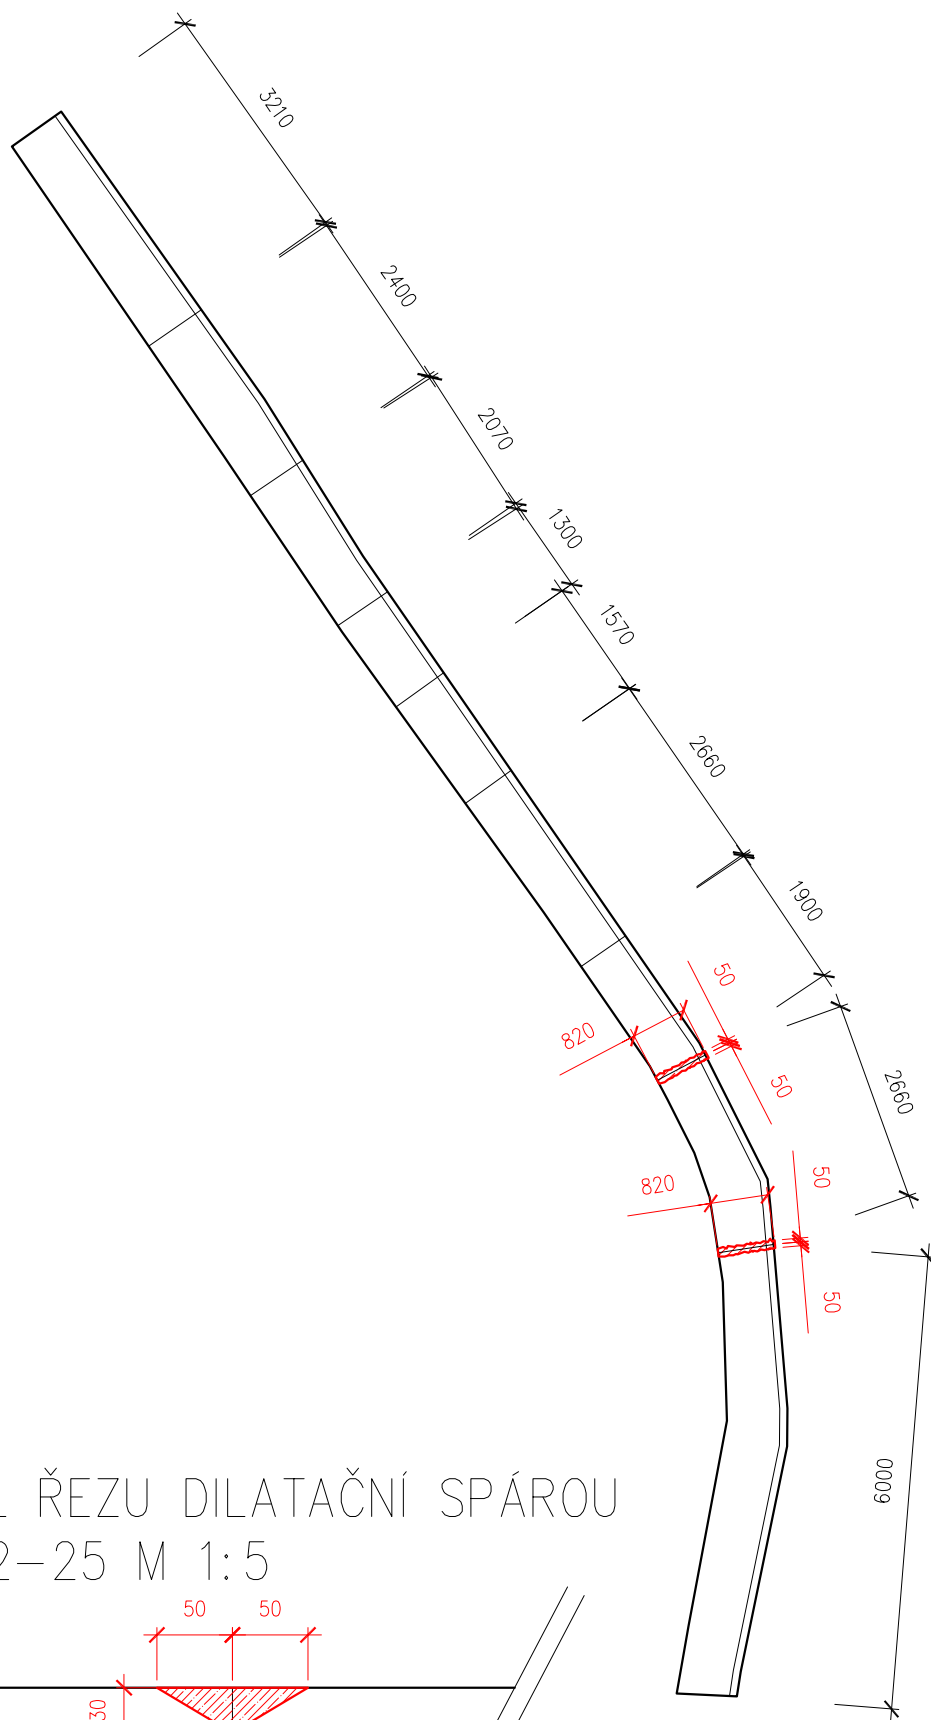

DETAIL ŘEZU DILATAČNÍ SPÁROU
SO-02-25 M 1:5

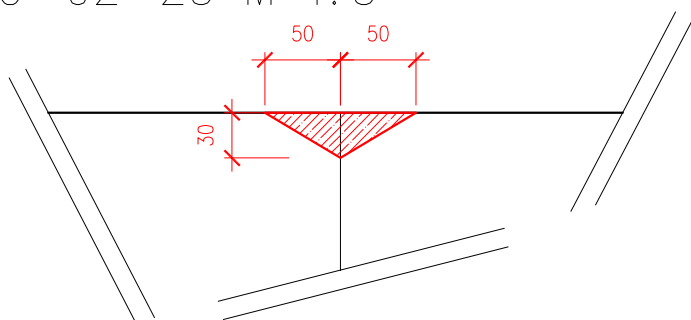

**VD VÍR I, KORUNA HRÁZE
OPRAVA ZÁBRADLÍ**