


PŮDORYS SO-02-05 KAMENNÉ ZÁBRADLÍ  
M 1:20

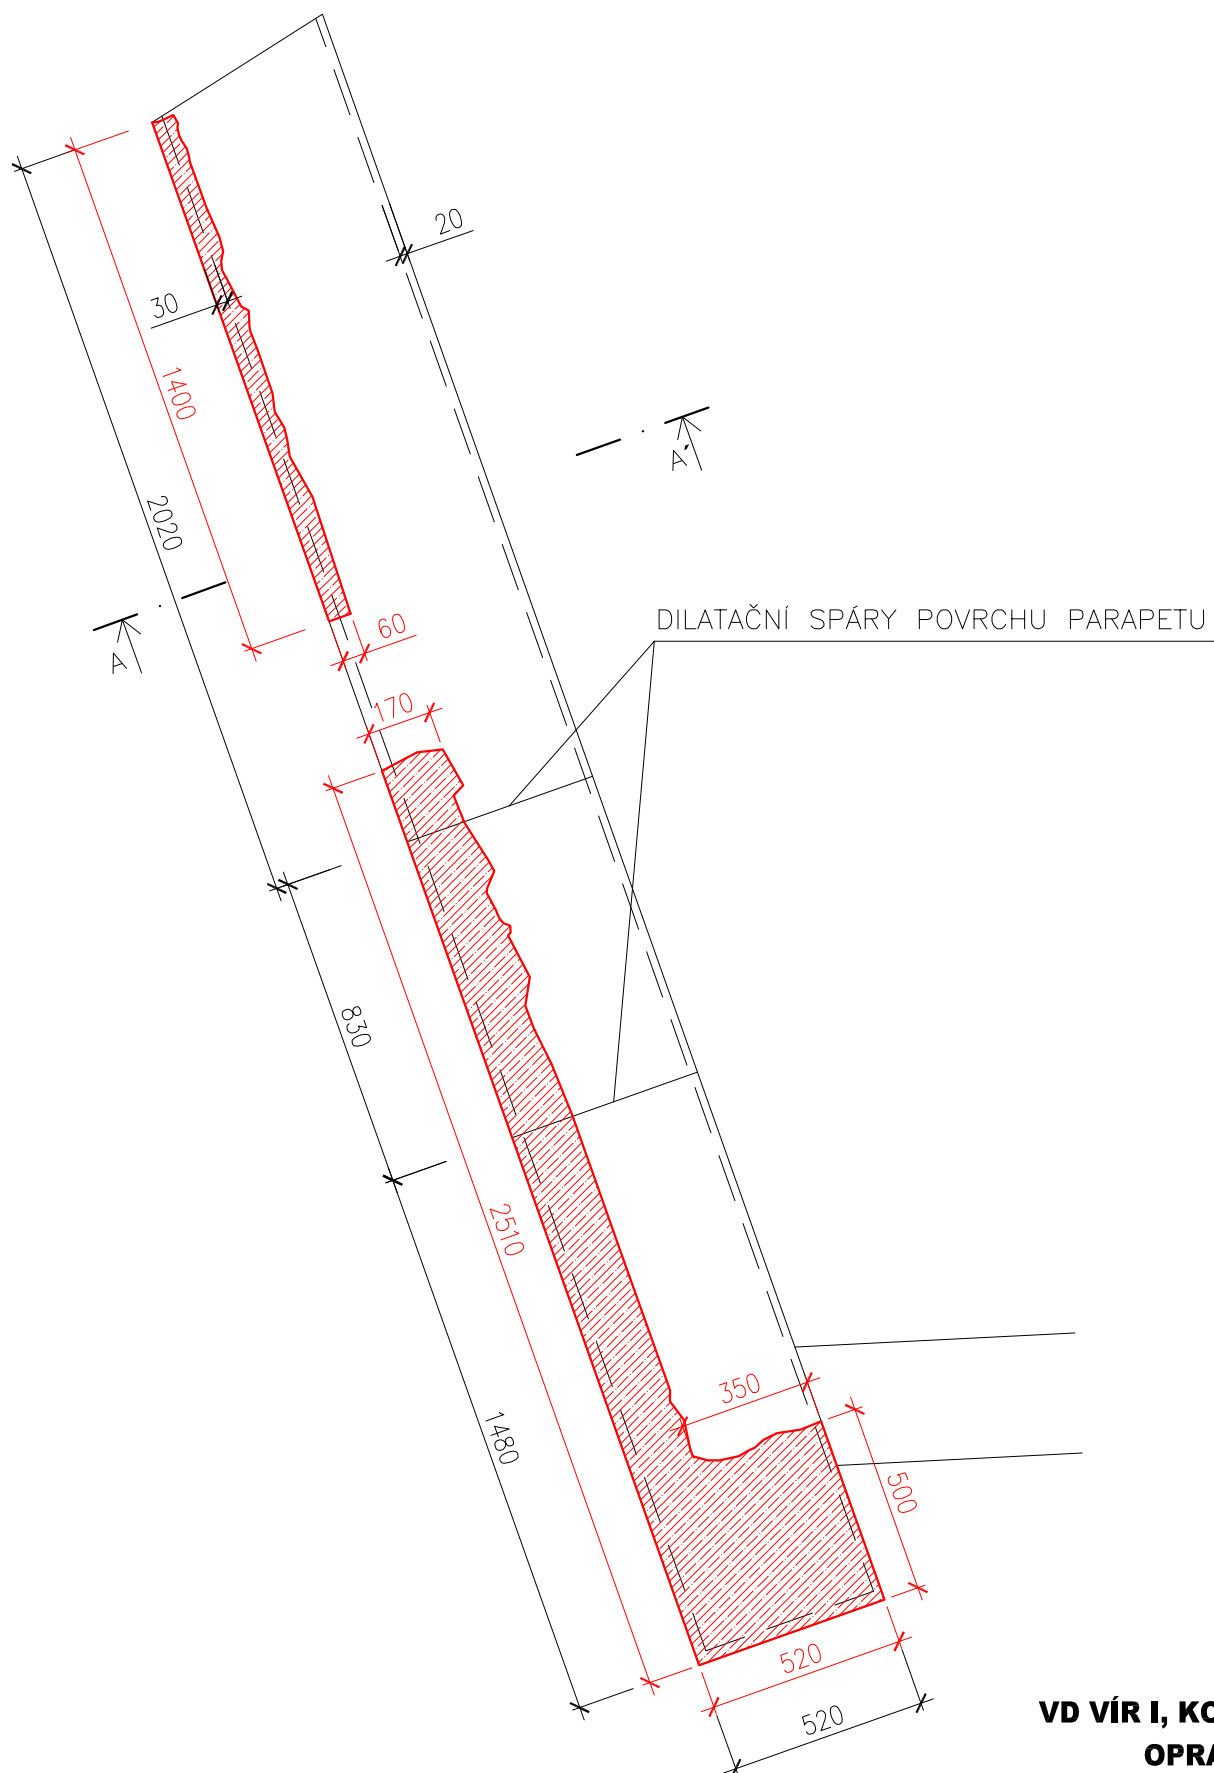

**VD VÍR I, KORUNA HRÁZE  
OPRAVA ZÁBRADLÍ**