


REV B-B, SO-02-15-01 M 1:20

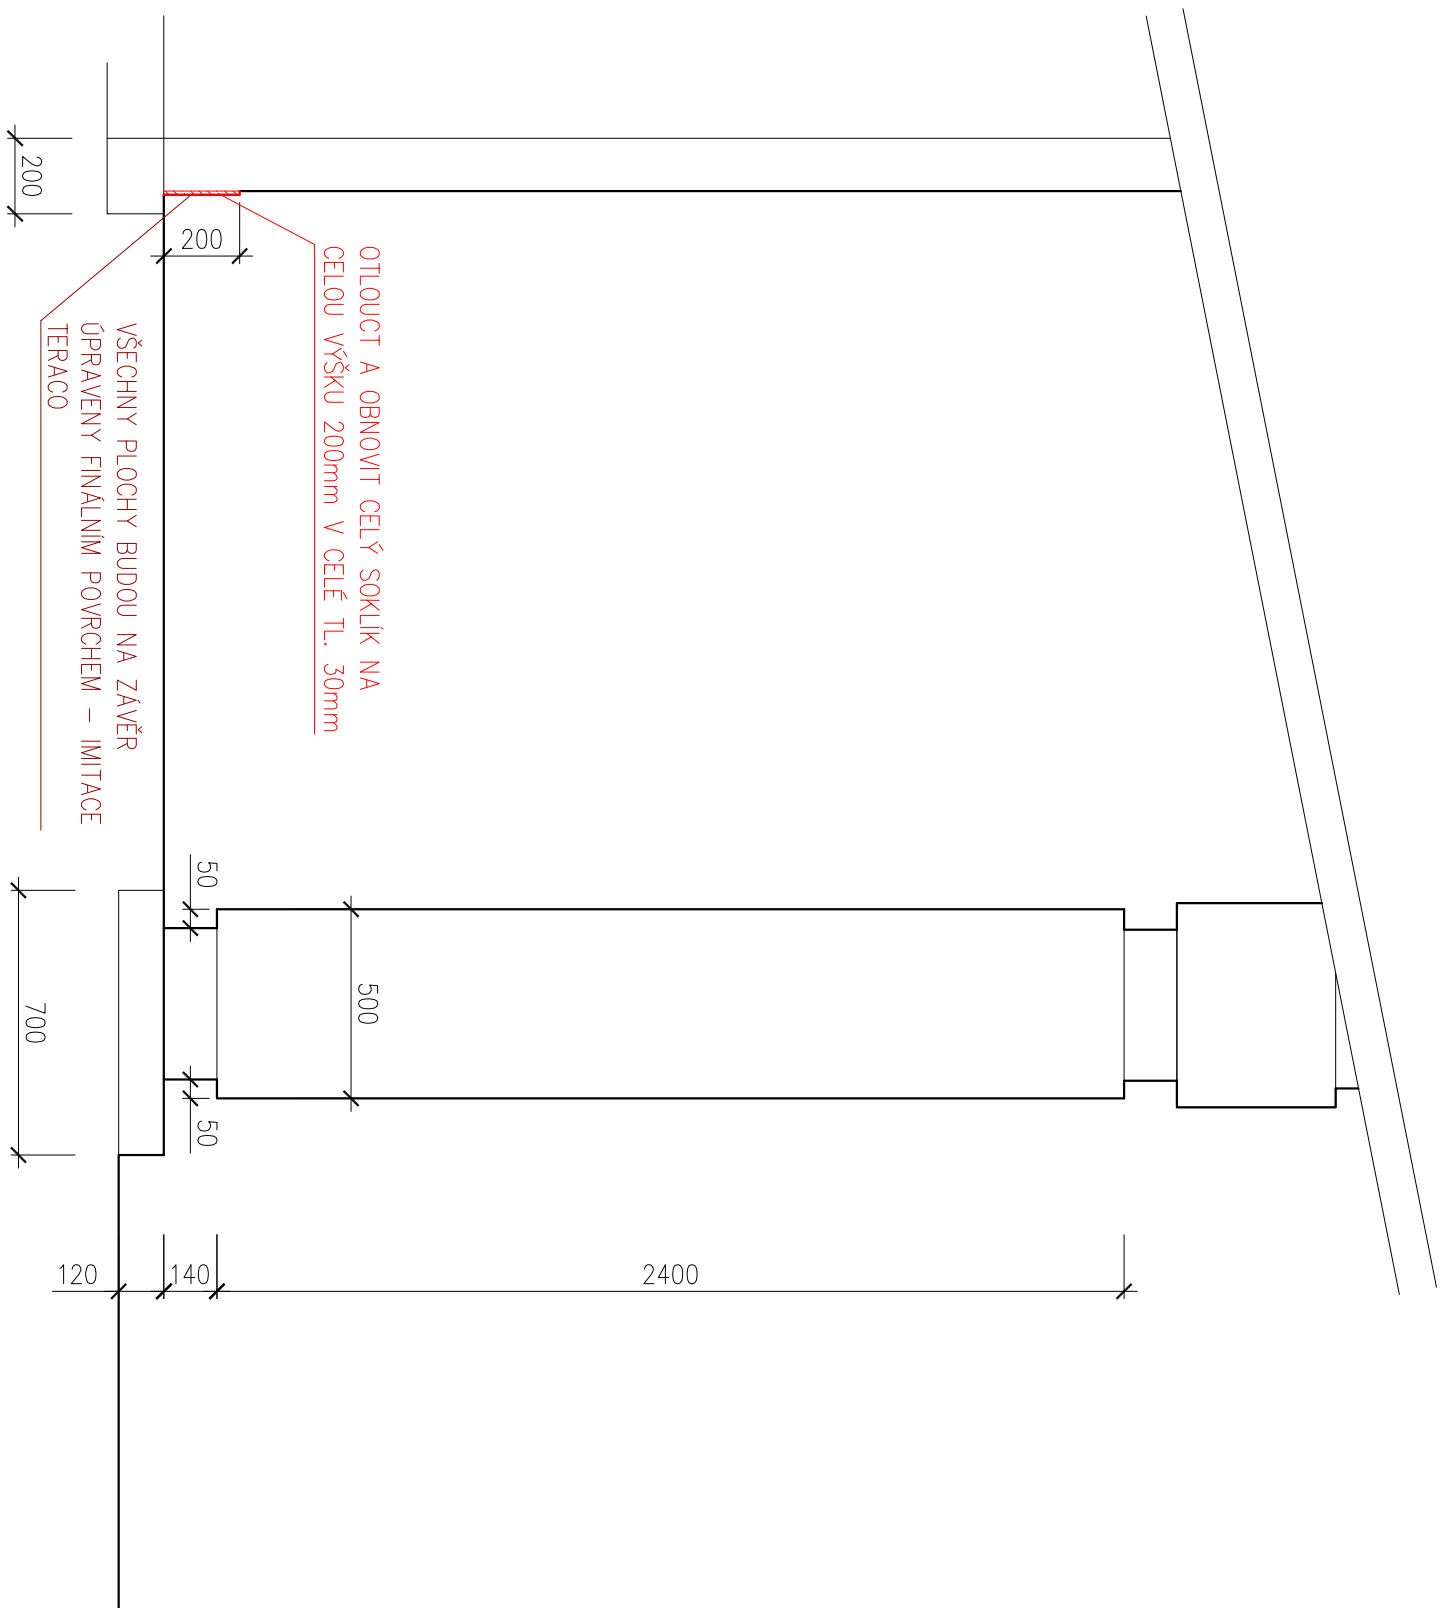


POZN:


POPIS OPRAV JE ZDE UVEDEN POUZE V NEUŽKLADNĚJŠÍCH BODECH, PODROBNÝ POSTUP A POPIS VIZ V TEXTOVÉ ČÁSTI TĚTO PD – D.1. TECHNICKÁ ZPRÁVA: OPRAVA POVRCHŮ.

- 1) POŠKODENÝ POUVCH OSEKAT A VYČISTIŤ AŽ NA "ZDRAVÝ MATERIÁL" ROZMÉRŮ Z VÝKRESU.
- 2) OTŘÍSKANÍ TLAKOVOU VODOU.
- 3) NANESENÍ SPOJOVACÍHO MŮSTKU.
- 4) SANACE REPROFILAČNÍ MLTOU SE ZAROVNÁNÍM SE STAV. POUVCHEM.
- 5) ZÁVĚREČNÁ ÚPRAVA POUVCHU IMACE TERACÓ.


ŘEZ A-A' SO-02-15-01 M 1:20

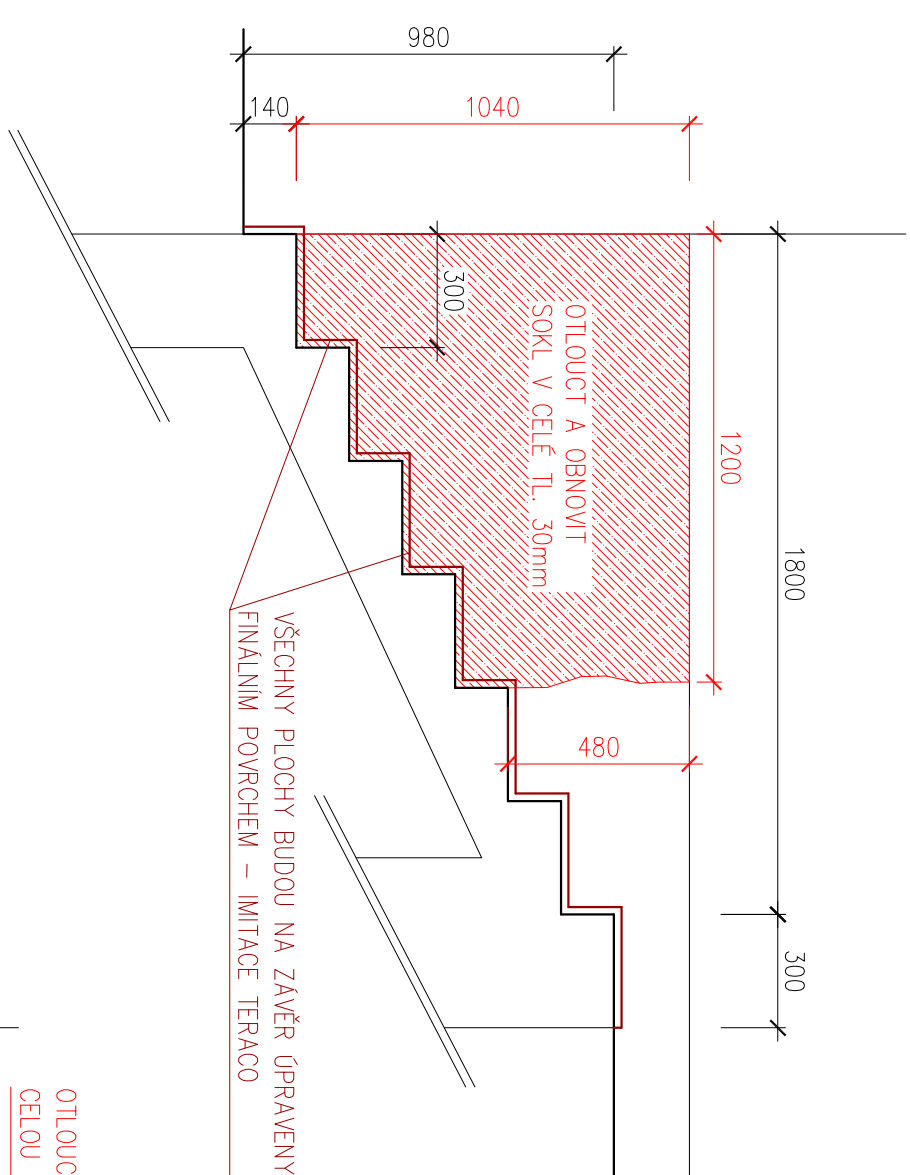


REZ D-D, SO-02-15-01 M 1:20

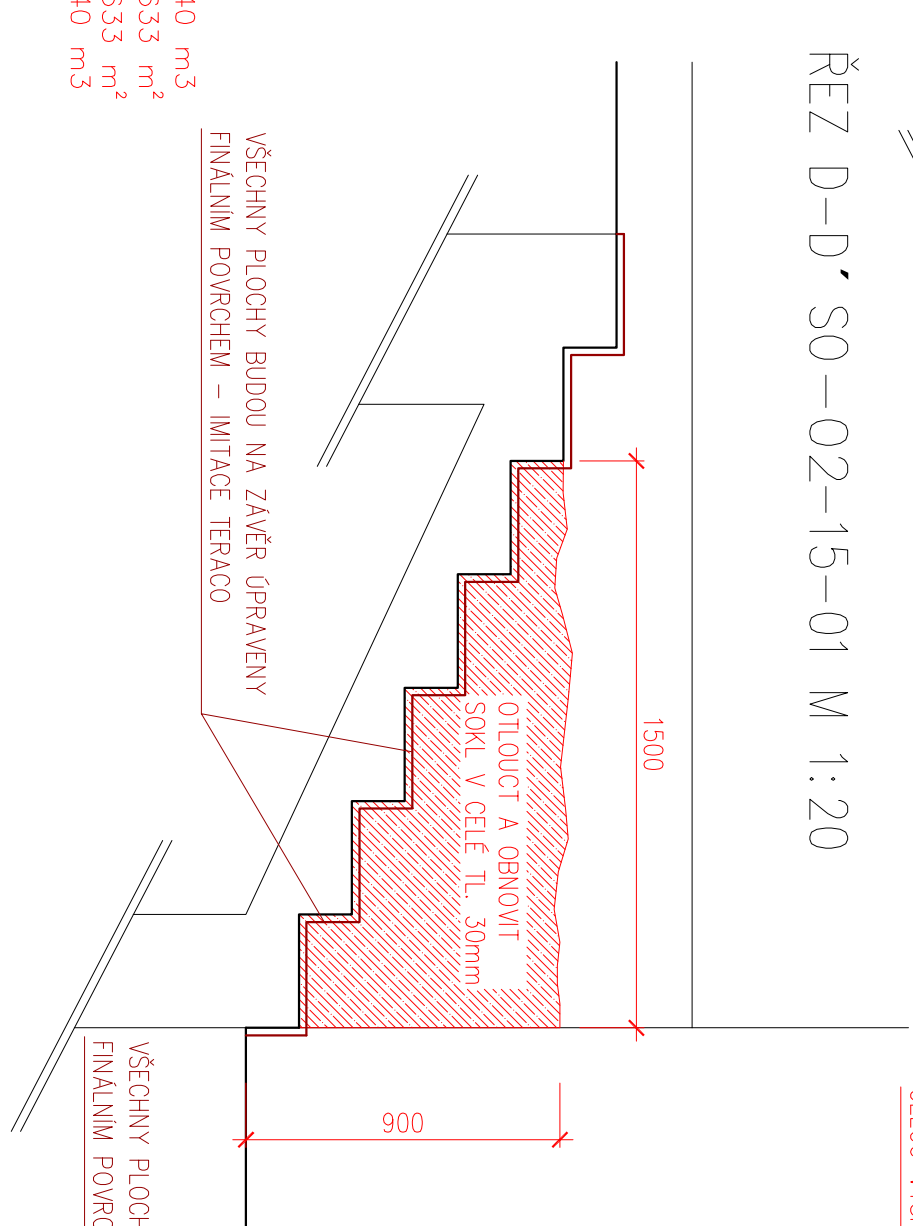

PŮDORYS SO-02-15 GALERIE
M 1:100

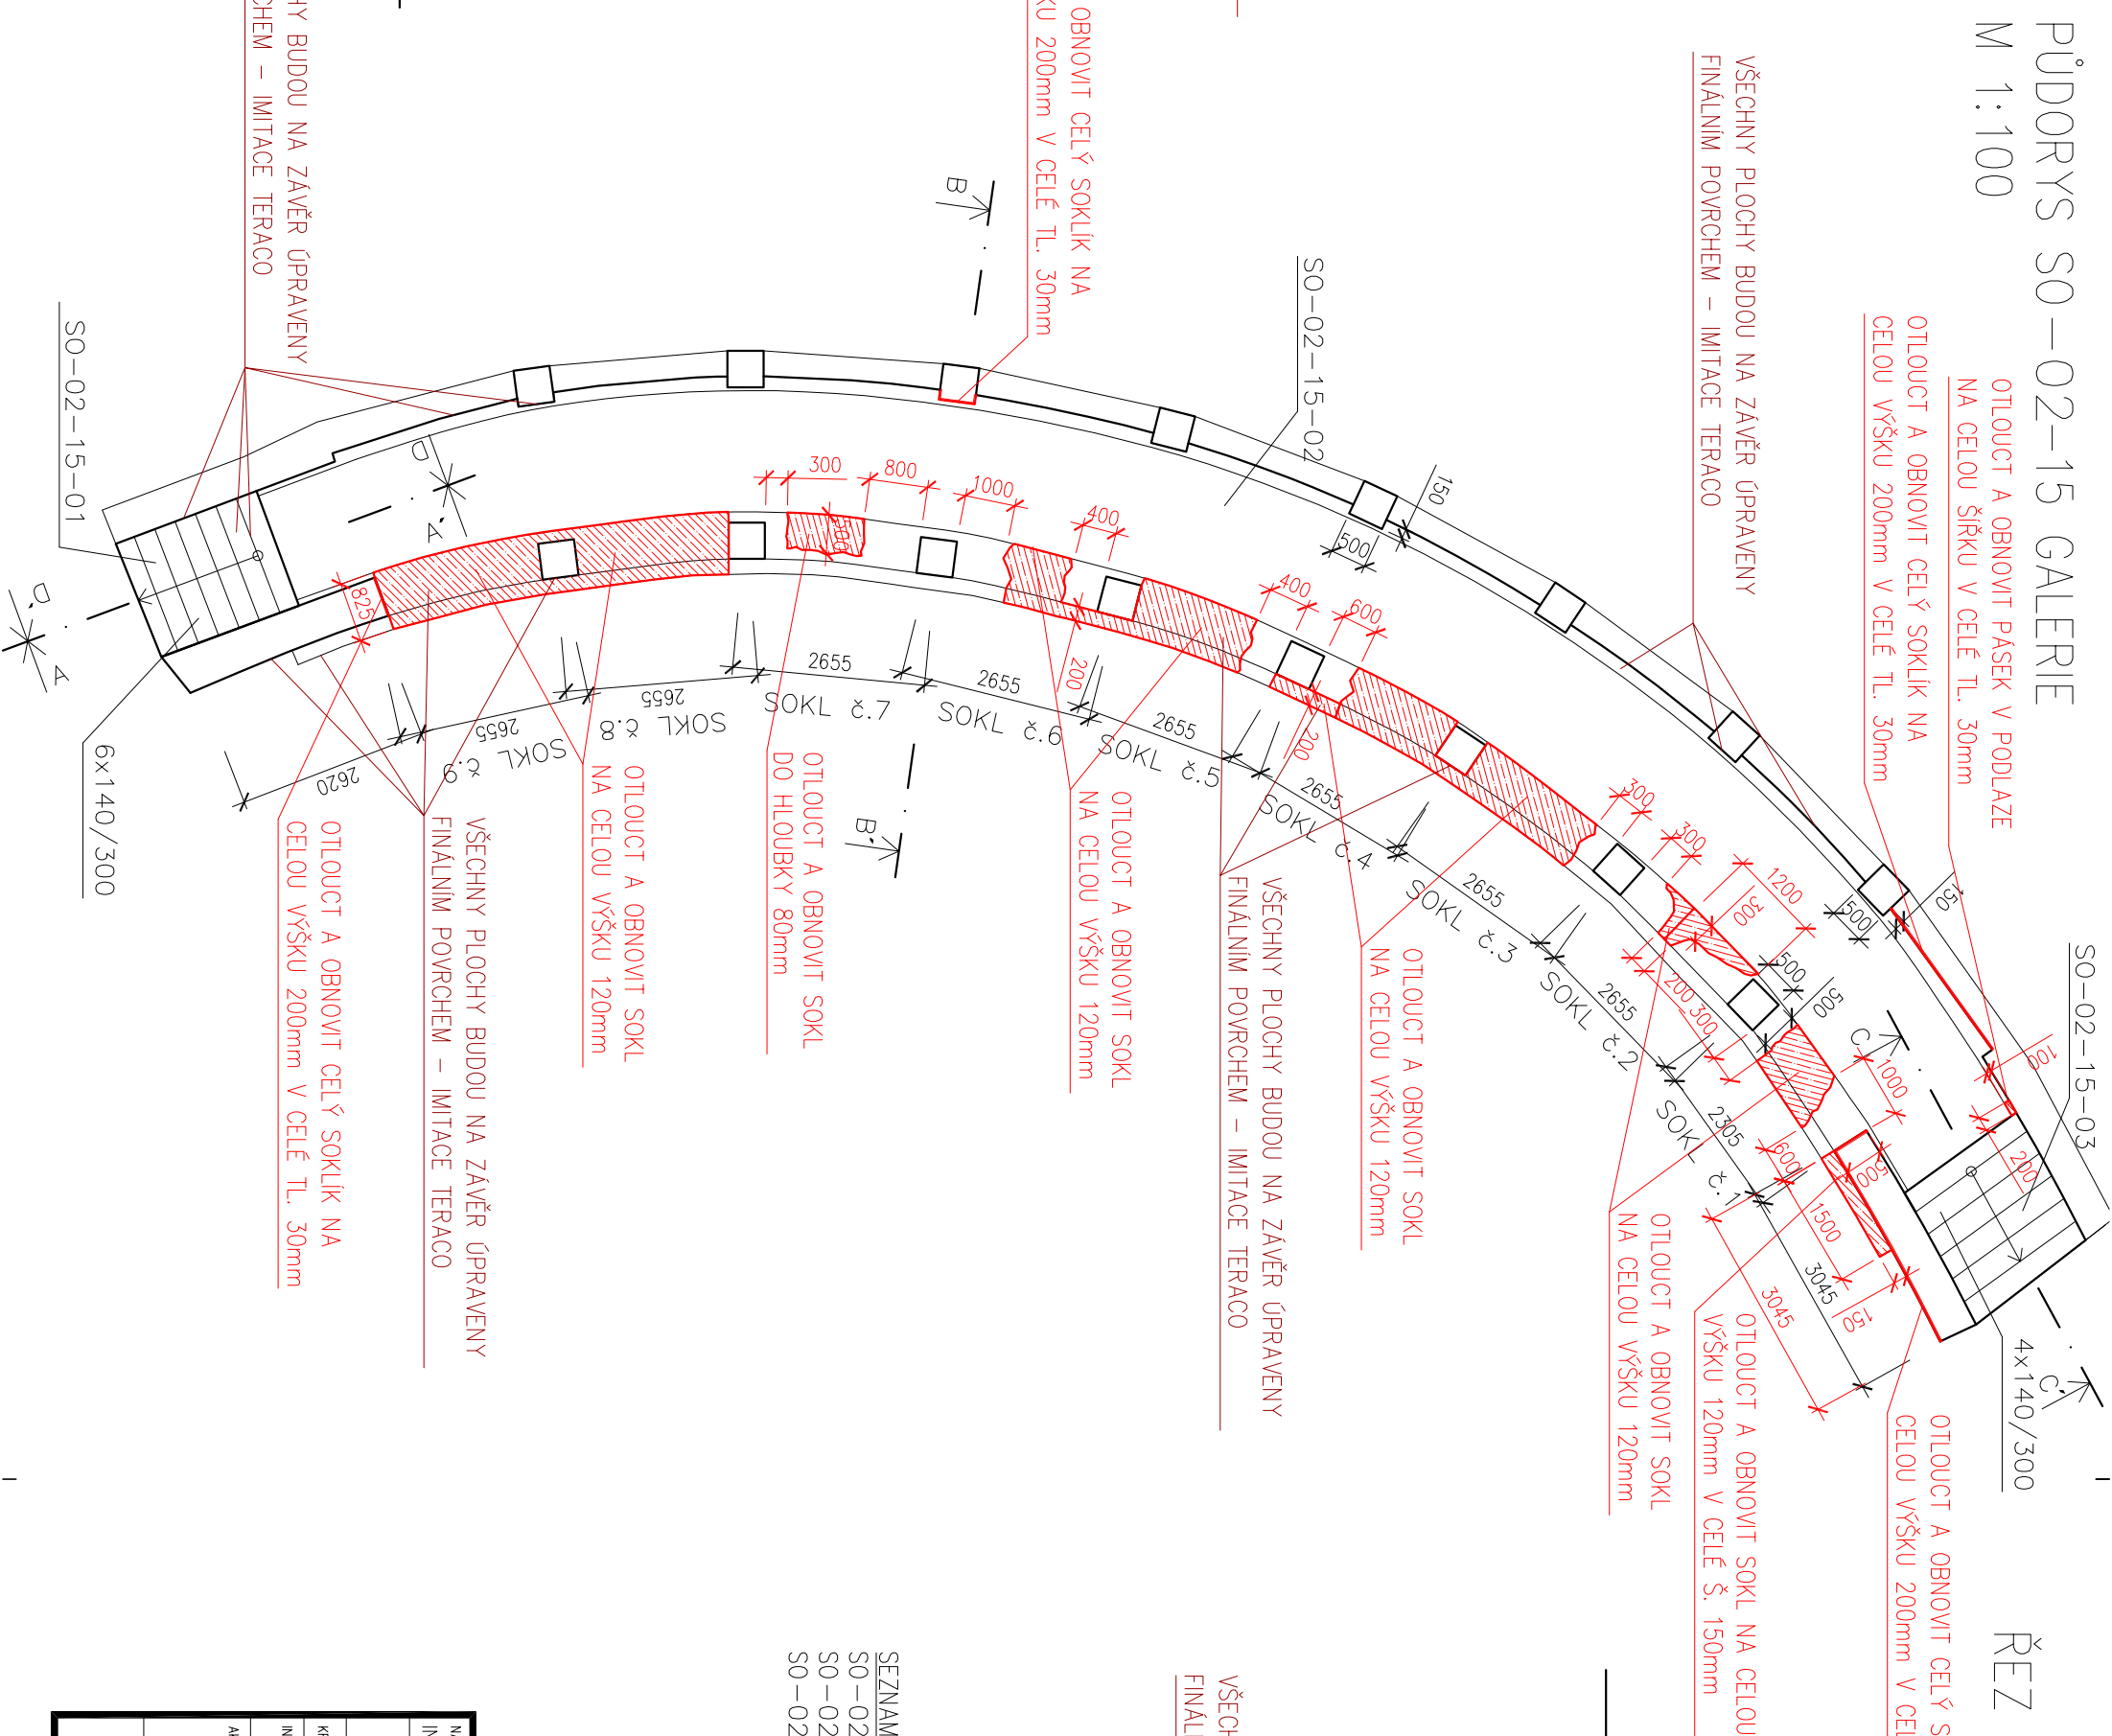

ŘEZ C-C' SO-02-15-01 M 1:20

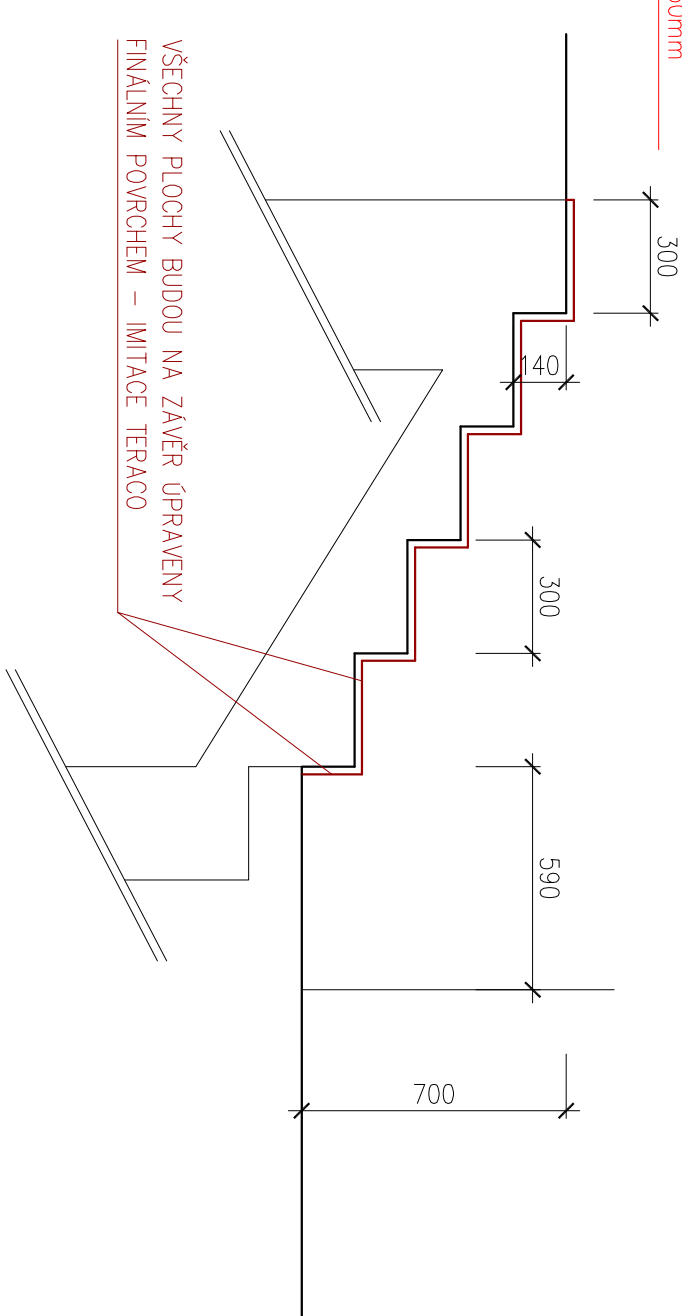

SEZNAM ČÁSTÍ TOHOTO STAVEBNÍHO PODOBJEKTU SO-02-15


SO-02-15-01 SCHODY V GALERII

SO-02-15-02 GALERIE

SO-02-15-03 SCHODY V GALERII 2

KÓTOVÁNO V mm

NAJME / VÝROBKOVÁ ING. JIŘKOVA	ZODPOVĚDNÝ PRACOVNÍK ING. BARTLEČEK	VEDOUcí PROJEKTANT ING. LAZÁREK, DIS.	TECHNICKÁ KONTROLA ING. LAZÁREK, DIS.
PRÁCE VÝSOČNA			
INVESTOR: POJODI MORAVY, s. r. o. Drovdská 11, 601 75 Brno		KAMISNÍ OZEMÍ: VÍR, KARASIN	
<div> <div> ACCE VD VÍR I, KORUNA HRAZE OPRAVA ZABRADLI </div> <div> VÝKRES SO-02-15 </div> </div>			



LB projekt
 engineering s.r.o.
 Kouticevo 685/20, 602 00 Brno
 IČ: 29282747, TEL.: 605 114 896

DATUM:	04/2017
STUPEŇ:	DSP
FORMAT:	4xA4
úřetno:	8510 PŘÍLOH:
1:20	D.3.15.