



PŮDORYS SO-02-05 KAMENNÉ ZÁBRADLI  
M 1:20

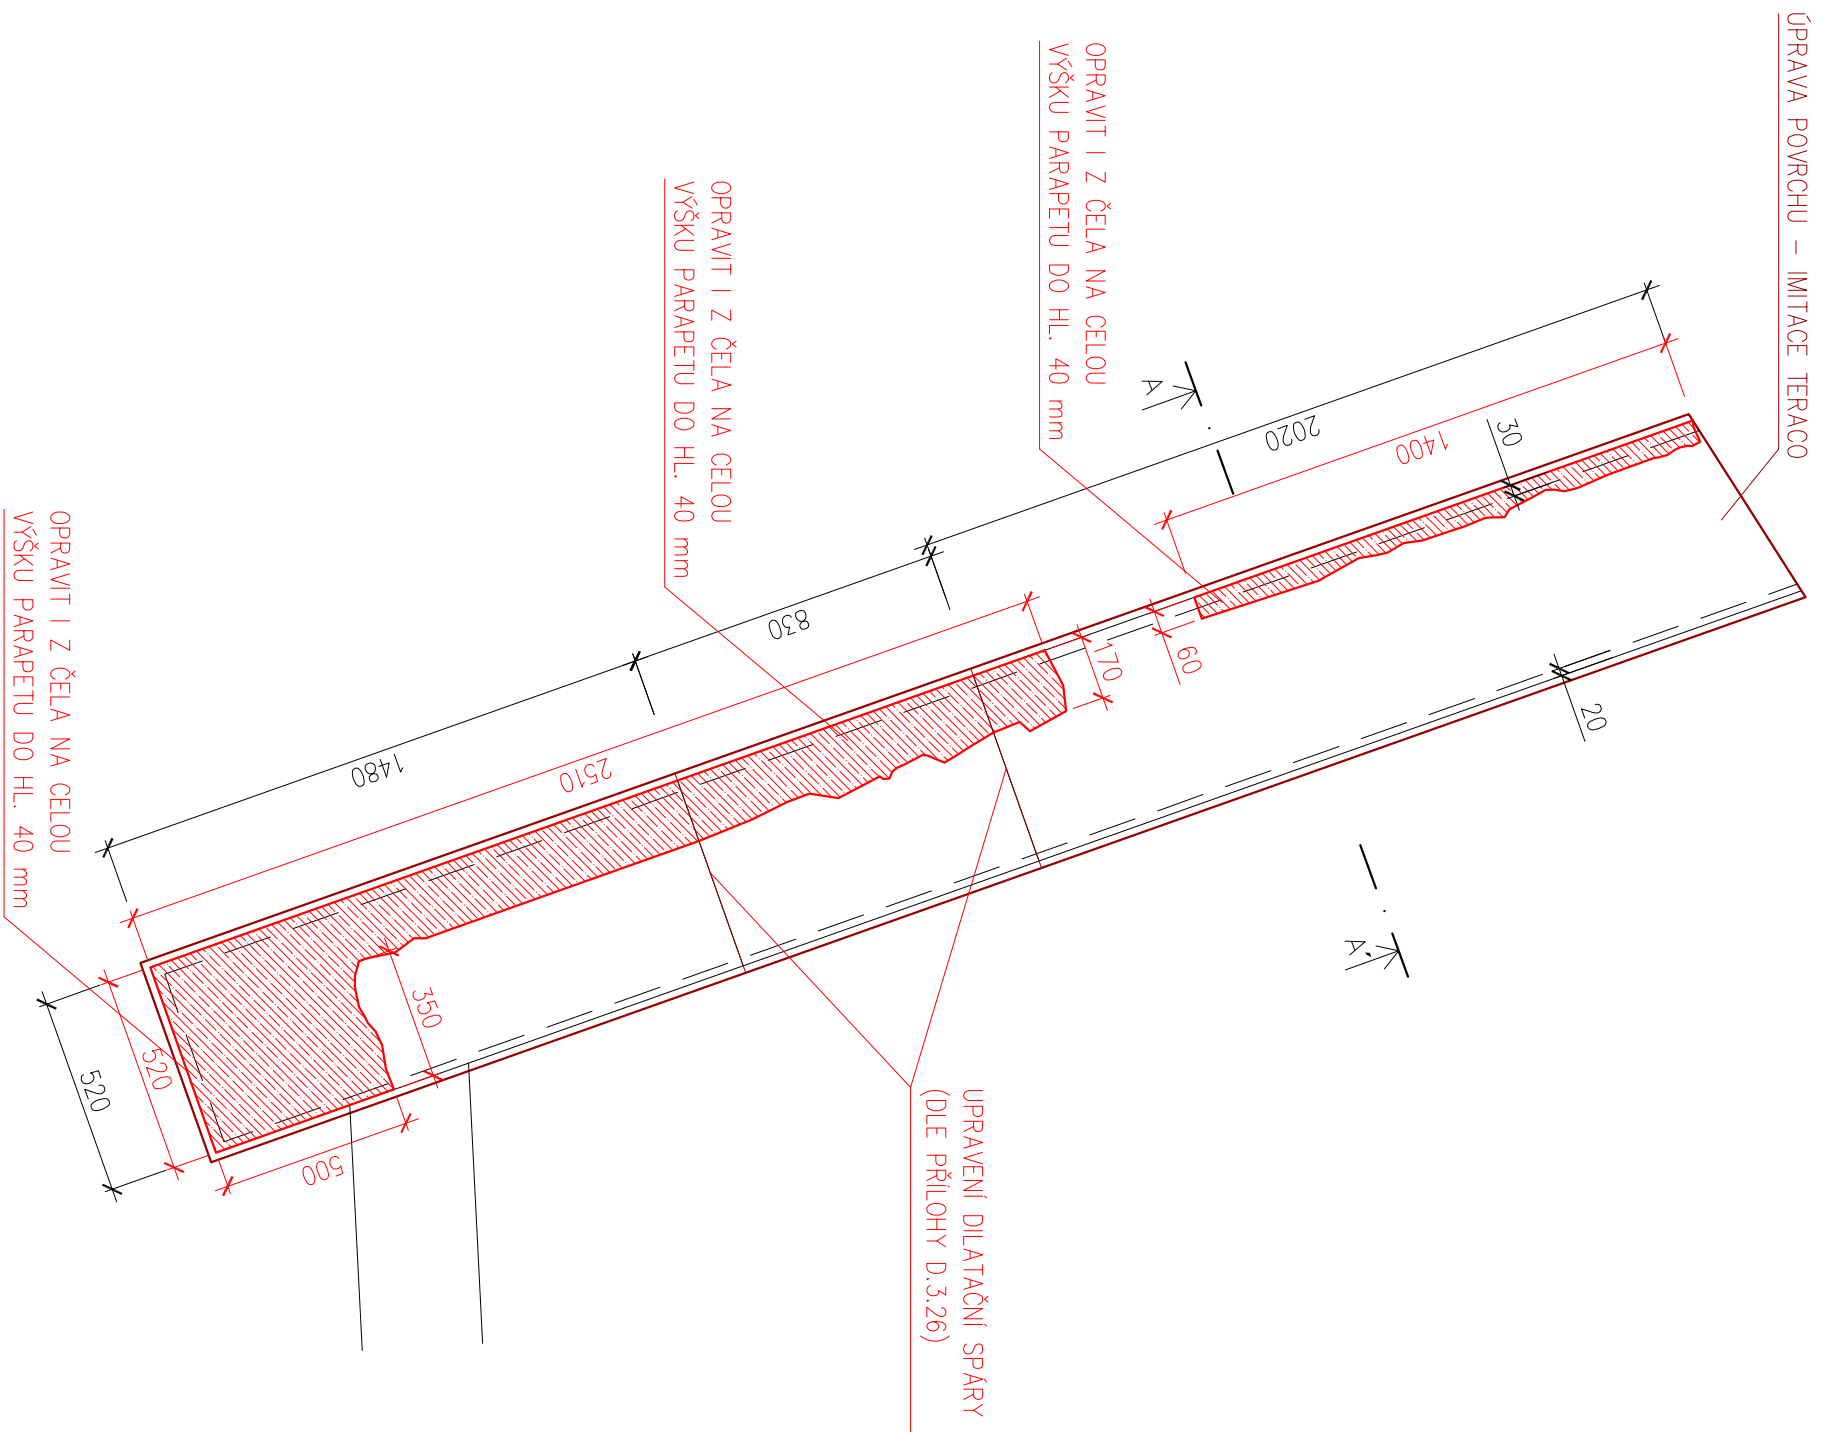

ŘEZ A-A' SO-02-05  
M 1:20

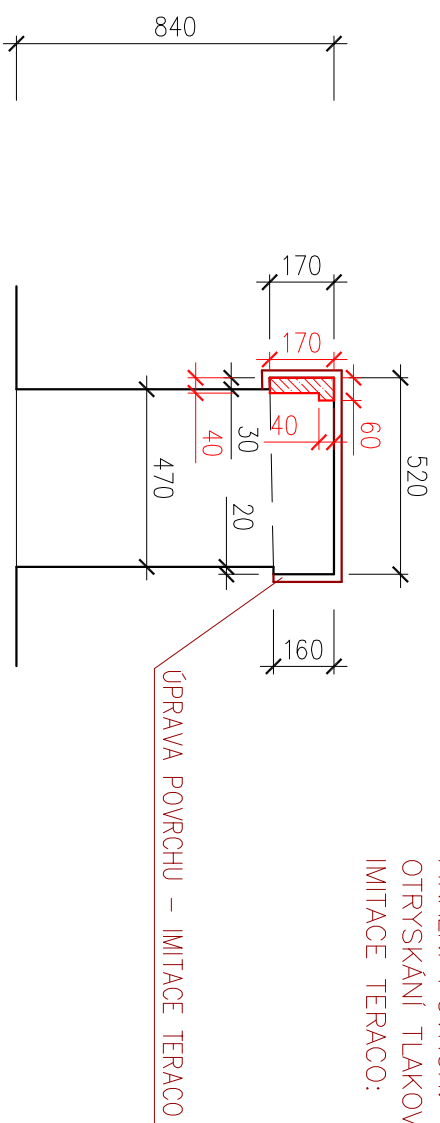

<u>VÝMĚRY A MNOŽSTVÍ:</u>	
ODSEKÁNÍ:	0,048 m <sup>3</sup>
OTRYSKÁNÍ TLAKOVOU VODOU:	1,257 m <sup>2</sup>
SPOJOVACÍ MŮSTEK:	1,257 m <sup>2</sup>
REPR. MALTA:	0,048 m <sup>3</sup>

FINÁLNÍ POVRCH:	
OTŘÍSKANÍ TLAKOVOU VODOU:	4,026 m <sup>2</sup>
IMITACE TERACO:	4,593 m <sup>2</sup>

POZN.


POPIS OPRAV JE ZDE UVEDEN POUZE V NEUZÁKLADNĚJŠÍCH BODECH, PODROBNÝ POSTUP A POPIS VIZ V TEXTOVÉ ČÁSTI TÉTO PD – D.1. TECHNICKÁ ZPRÁVA.  
OPRAVA POVRCHŮ:

## OPRAVA POVRCHŮ:

- 1) POŠKOZENÝ POVRCH OSEKAT A VYČISTIŤ AŽ NA "ZDRAVÝ MATERIÁL" DLE ROZMĚRŮ Z VÝKRESU.
- 2) OTRYSKÁNÍ TLAKOVOU VODOU.
- 3) NANESENÍ SPOJOVACÍHO MŮSTKU.
- 4) SANACE REPROFILAČNÍ MALTOU SE ZAROVNÁNÍM SE STAV. POVRCHEM.
- 5) ZÁVĚREČNÁ ÚPRAVA POVRCHU IMITACE TERACO.

KÓTOVÁNO V mm.

NÁZEV/UPRAVČOVÁNÍ: ING. JINKOVÁ		ZODPOVĚDNÝ PROJEKTANT: ING. BARTĚČEK	VEDOUcí PROJEKTANT: ING. LAZÁREK, DIS.	TECHNICKÁ KONTROLA: ING. LAZÁREK, DIS.
KRAJ: VYSOČINA				
INVESTOR: POVOJ MORAVY, s.p. Dřevotřská 11, 601 75 Brno		KATASTR. ÚZEMÍ: VÍR, KARASÍN		
AKCE: <b>VD VÍR I, KORUNA HRÁZE OPRAVA ZÁBRADLÍ</b>				
VÝKRES SO-02-05				

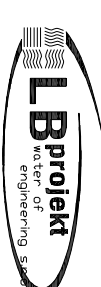 <p>Kounicovc 685/20, 602 00 Brno IČ: 29262747, TEL.: 605 114 896</p>	
DATUM:	04/2017
STUPEŇ:	DSP
FORMÁT:	2x44
MĚŘITKO:	DISLO PŘILOHY:
<b>1:20</b>	<b>D.3-5.</b>