




RÉZ B-B' SO-02-16-03 M 1:20

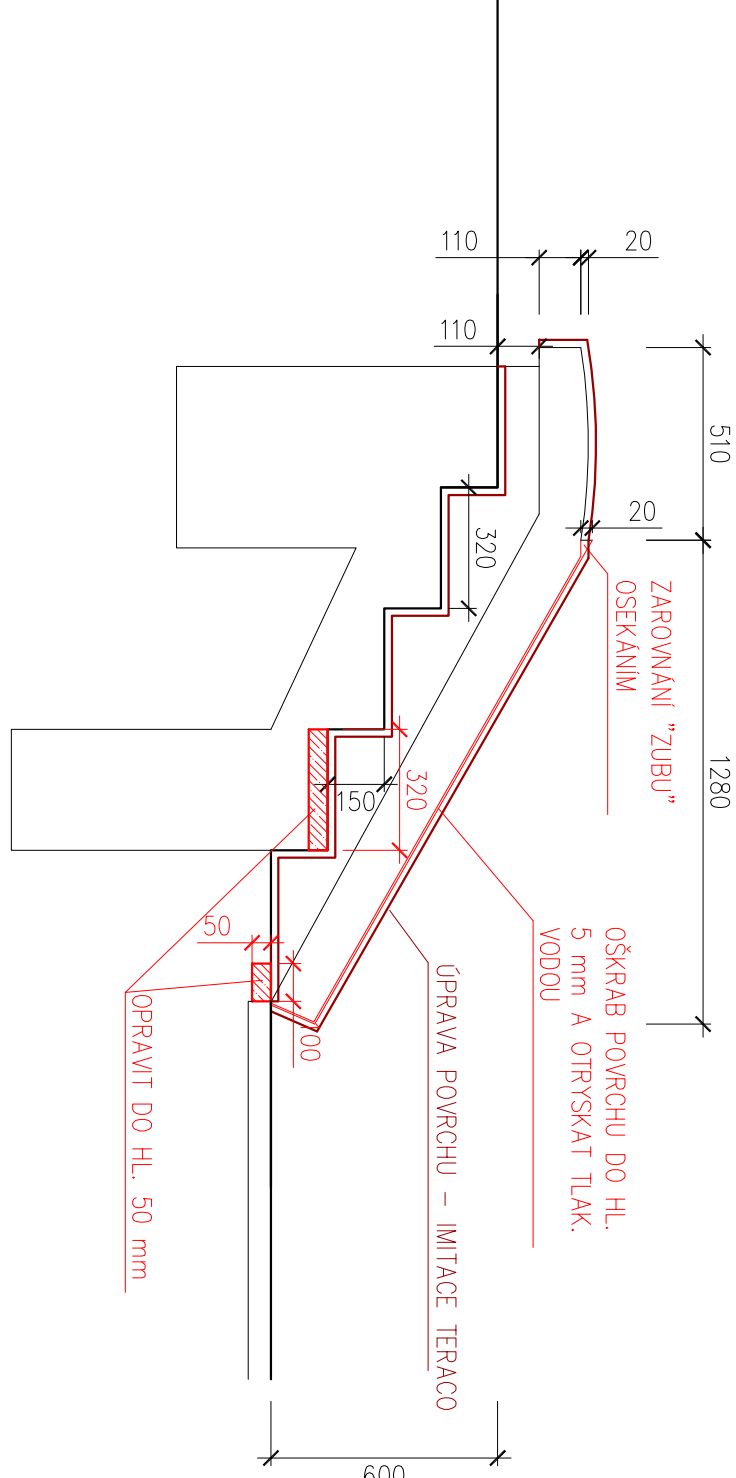


RÉZ C-C' SO-02-16-05 M 1:20

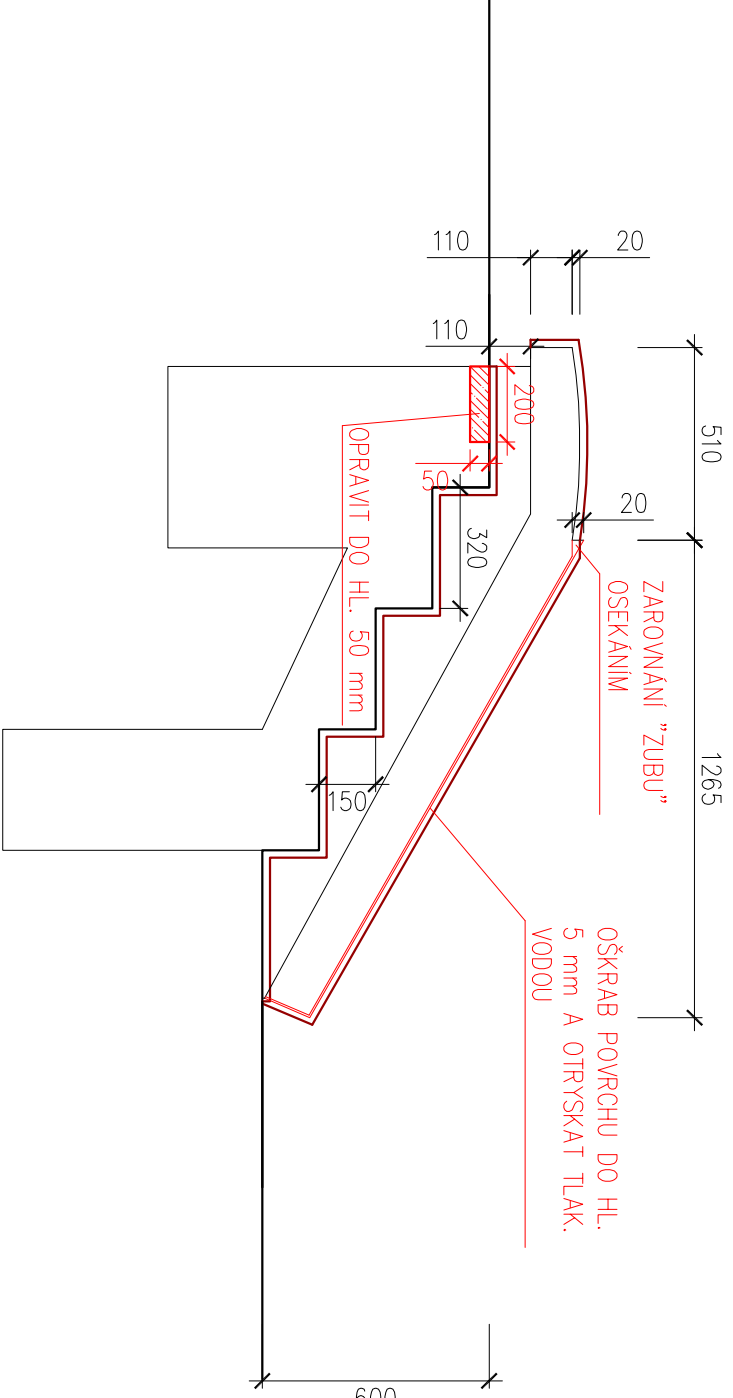



RÉZ D-D' SO-02-16-02 M 1:20

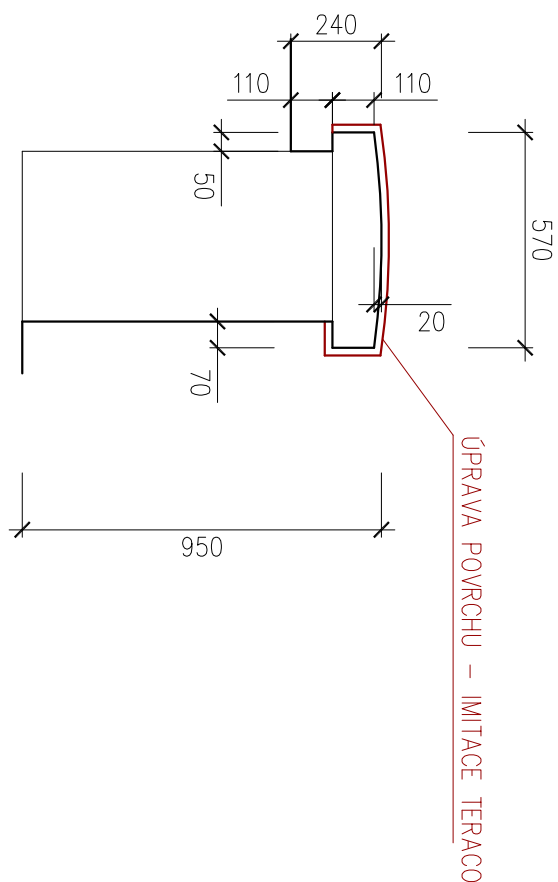


RÉZ E-E' SO-02-16-04 M 1:20

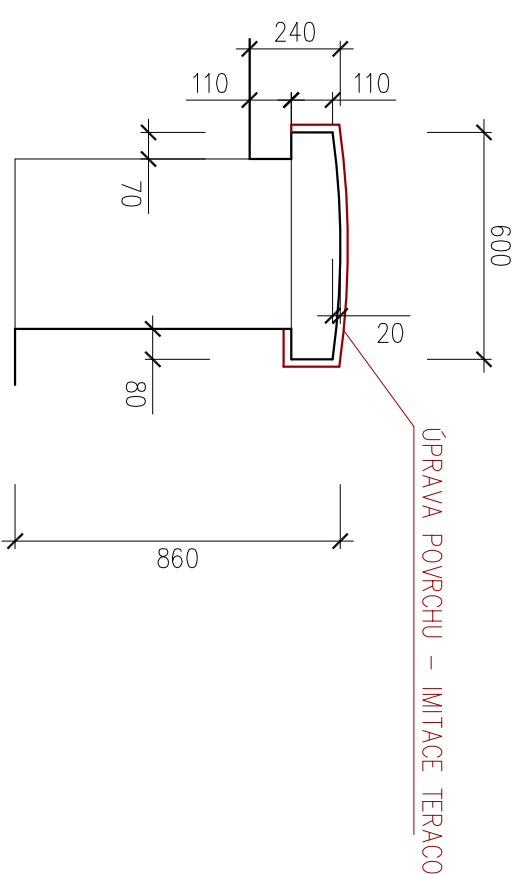


PŮDORYS SO-02-16 SCHODY U GALERIE  
M 1:100

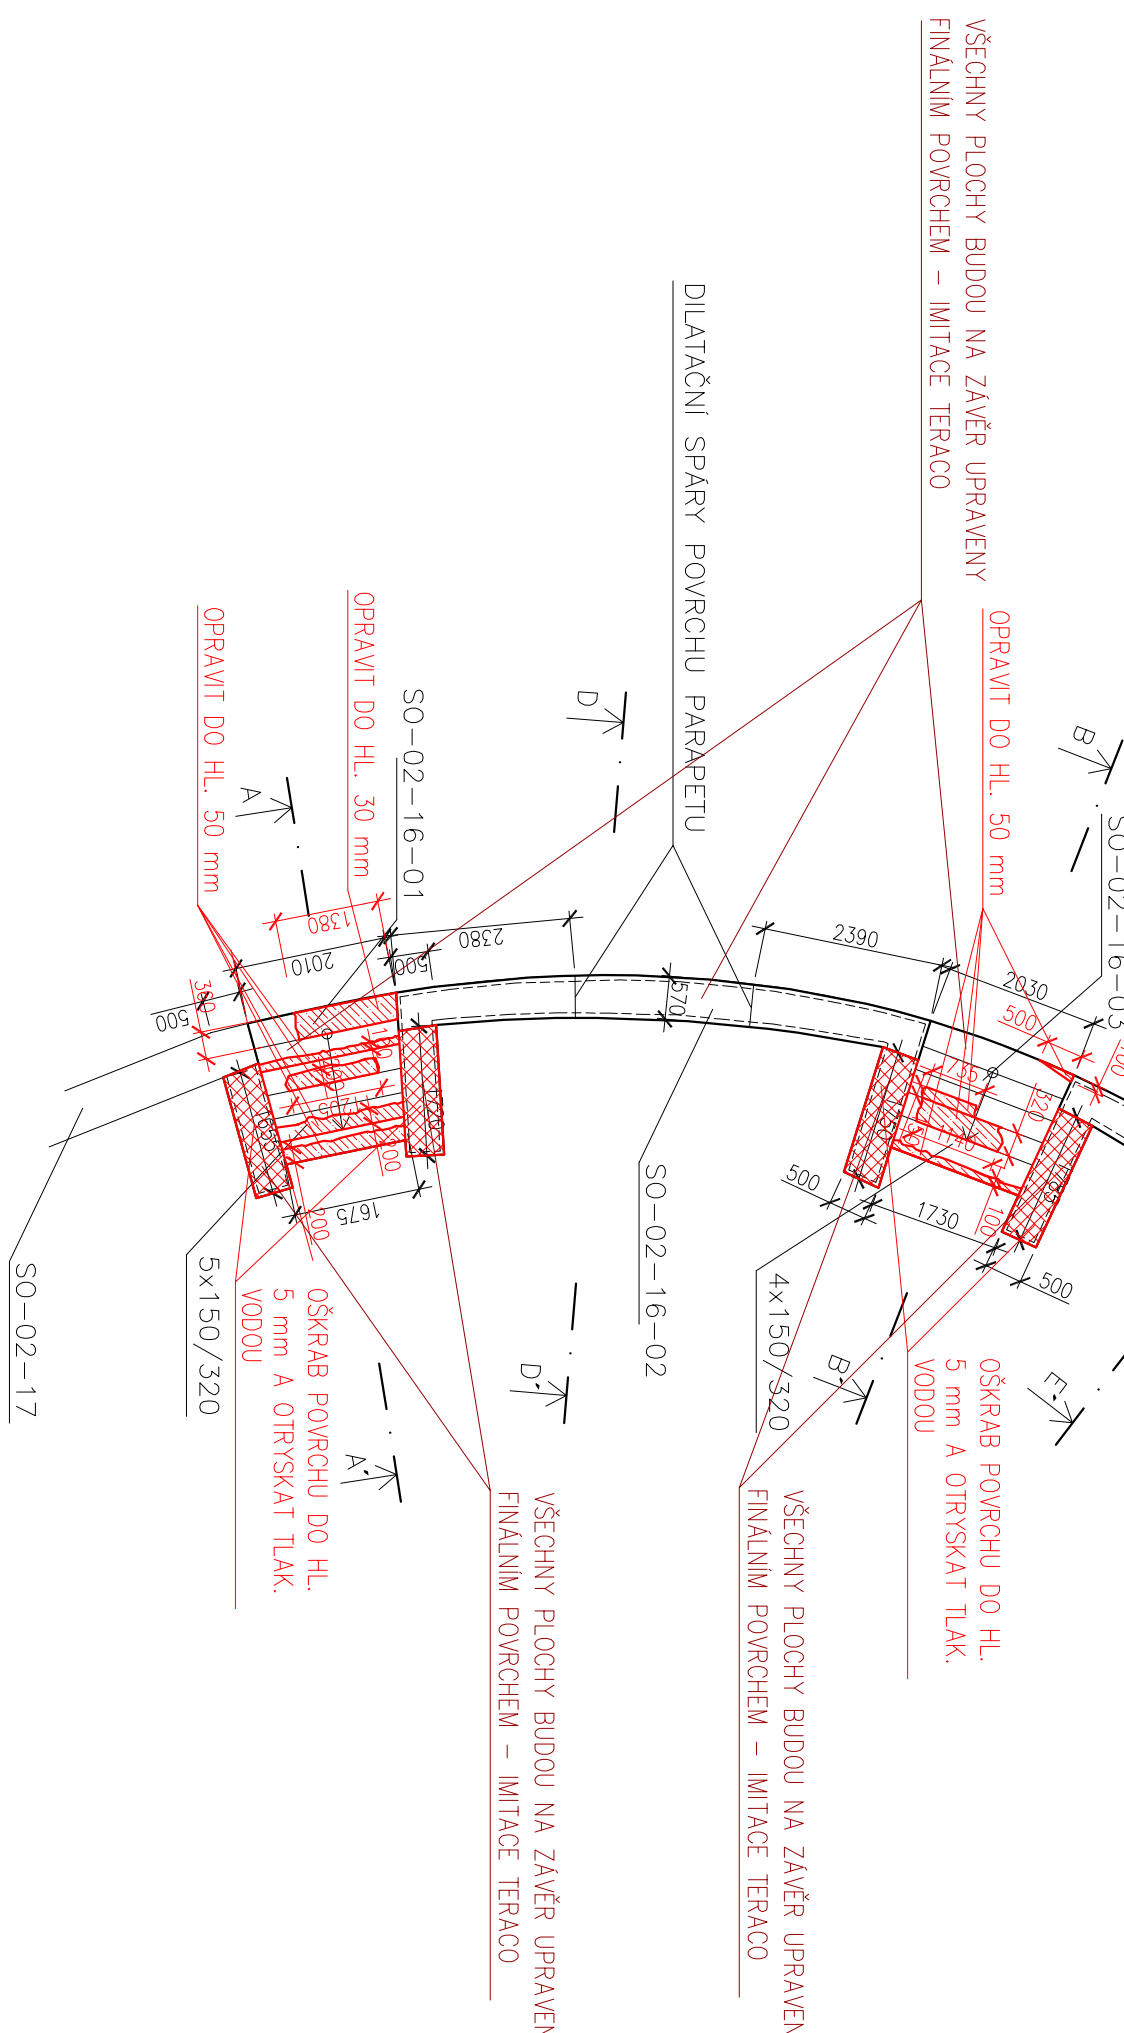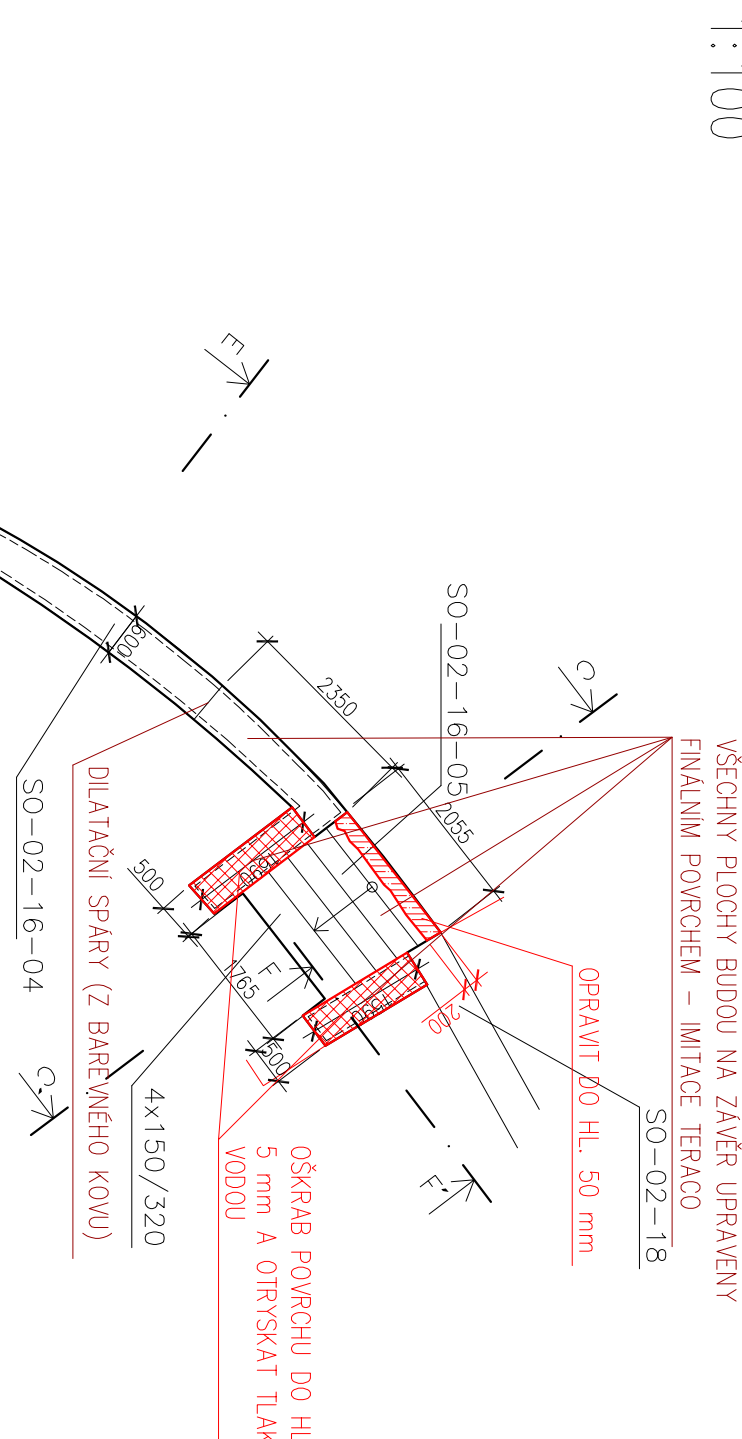

ŘEZ F-F, SO-02-16 M 1:20

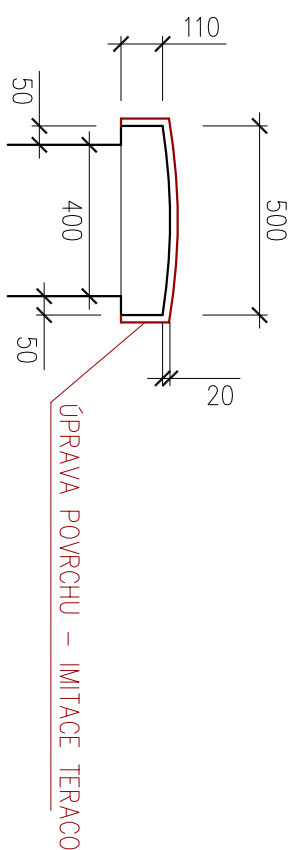

RÉZ A-A' SO-02-16-01 M 1:20

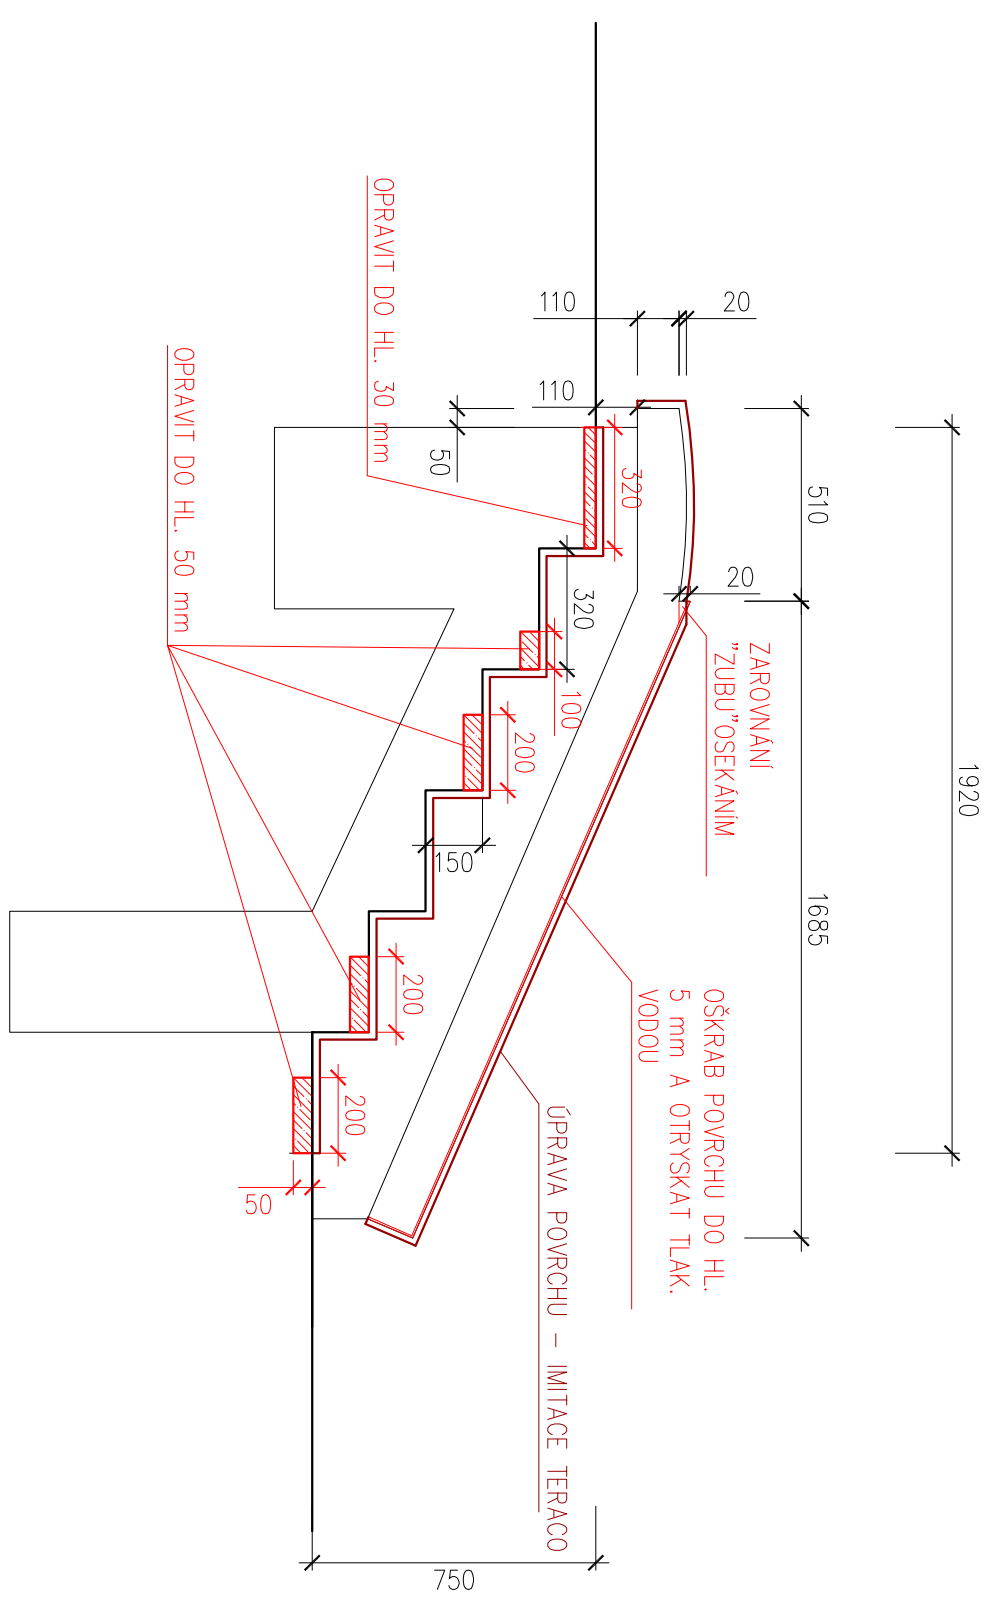


SEZNAM ČASŤÍ TOHOTO STAVEBNÍHO PODOBKU SO-02-16  
SO-02-16-01 SCHODY U GALERIE 1  
SO-02-16-02 KAMENNÉ ZABRADLÍ  
SO-02-16-03 SCHODY U GALERIE 2  
SO-02-16-04 KAMENNÉ ZABRADLÍ  
SO-02-16-05 SCHODY U GALERIE 3

YMEKANI: A MNOZSTVI:	0,148 m3
ODSEKANI:	
OTRSKANI TLAKOVOU VODOU:	8,481 m <sup>2</sup>
SPOLOVACI MISTEK:	8,481 m <sup>2</sup>
REPR. MALTA:	0,148 m3
FINALNI POVRCH:	
OTRSKANI TLAKOVOU VODOU:	8,025 m <sup>2</sup>
IMPAKE TERAO:	41,314 m <sup>2</sup>

KŮTOVANO V mm

NÁZEV VÝROBKU: <b>IZOPOVÝ POKRYTÍK:</b> ING. JANKOVÁ		ING. BARTLEČEK		ING. LAZÁREK, DIS.		ING. LAZÁREK, DIS.	
Kód: VYSOČINA		KLASICKÝ GRÉK		VÍR, KARASIN			
NÁZEV: FODUOL MOEAVY, s. r. o. Divišovského 11, 601 75 Brno							
MČL: <b>VD VÍR I, KORUNA HRAZE</b> <b>OPRAVA ZABRADLÍ</b>							
VYKRES SO-02,-16							



Koutnice 685/20 602 00 Brno  
 IČ: 29292247, TEL.: 605 11 996

DATUM: 04./2017	STUPEŇ: DSP	FORMÁT: A4	MĚŘITKO:
		DSO PŘÍLOH:	
		<b>D.3.-16.</b>	