


SO-01 LEVÝ BŘEH

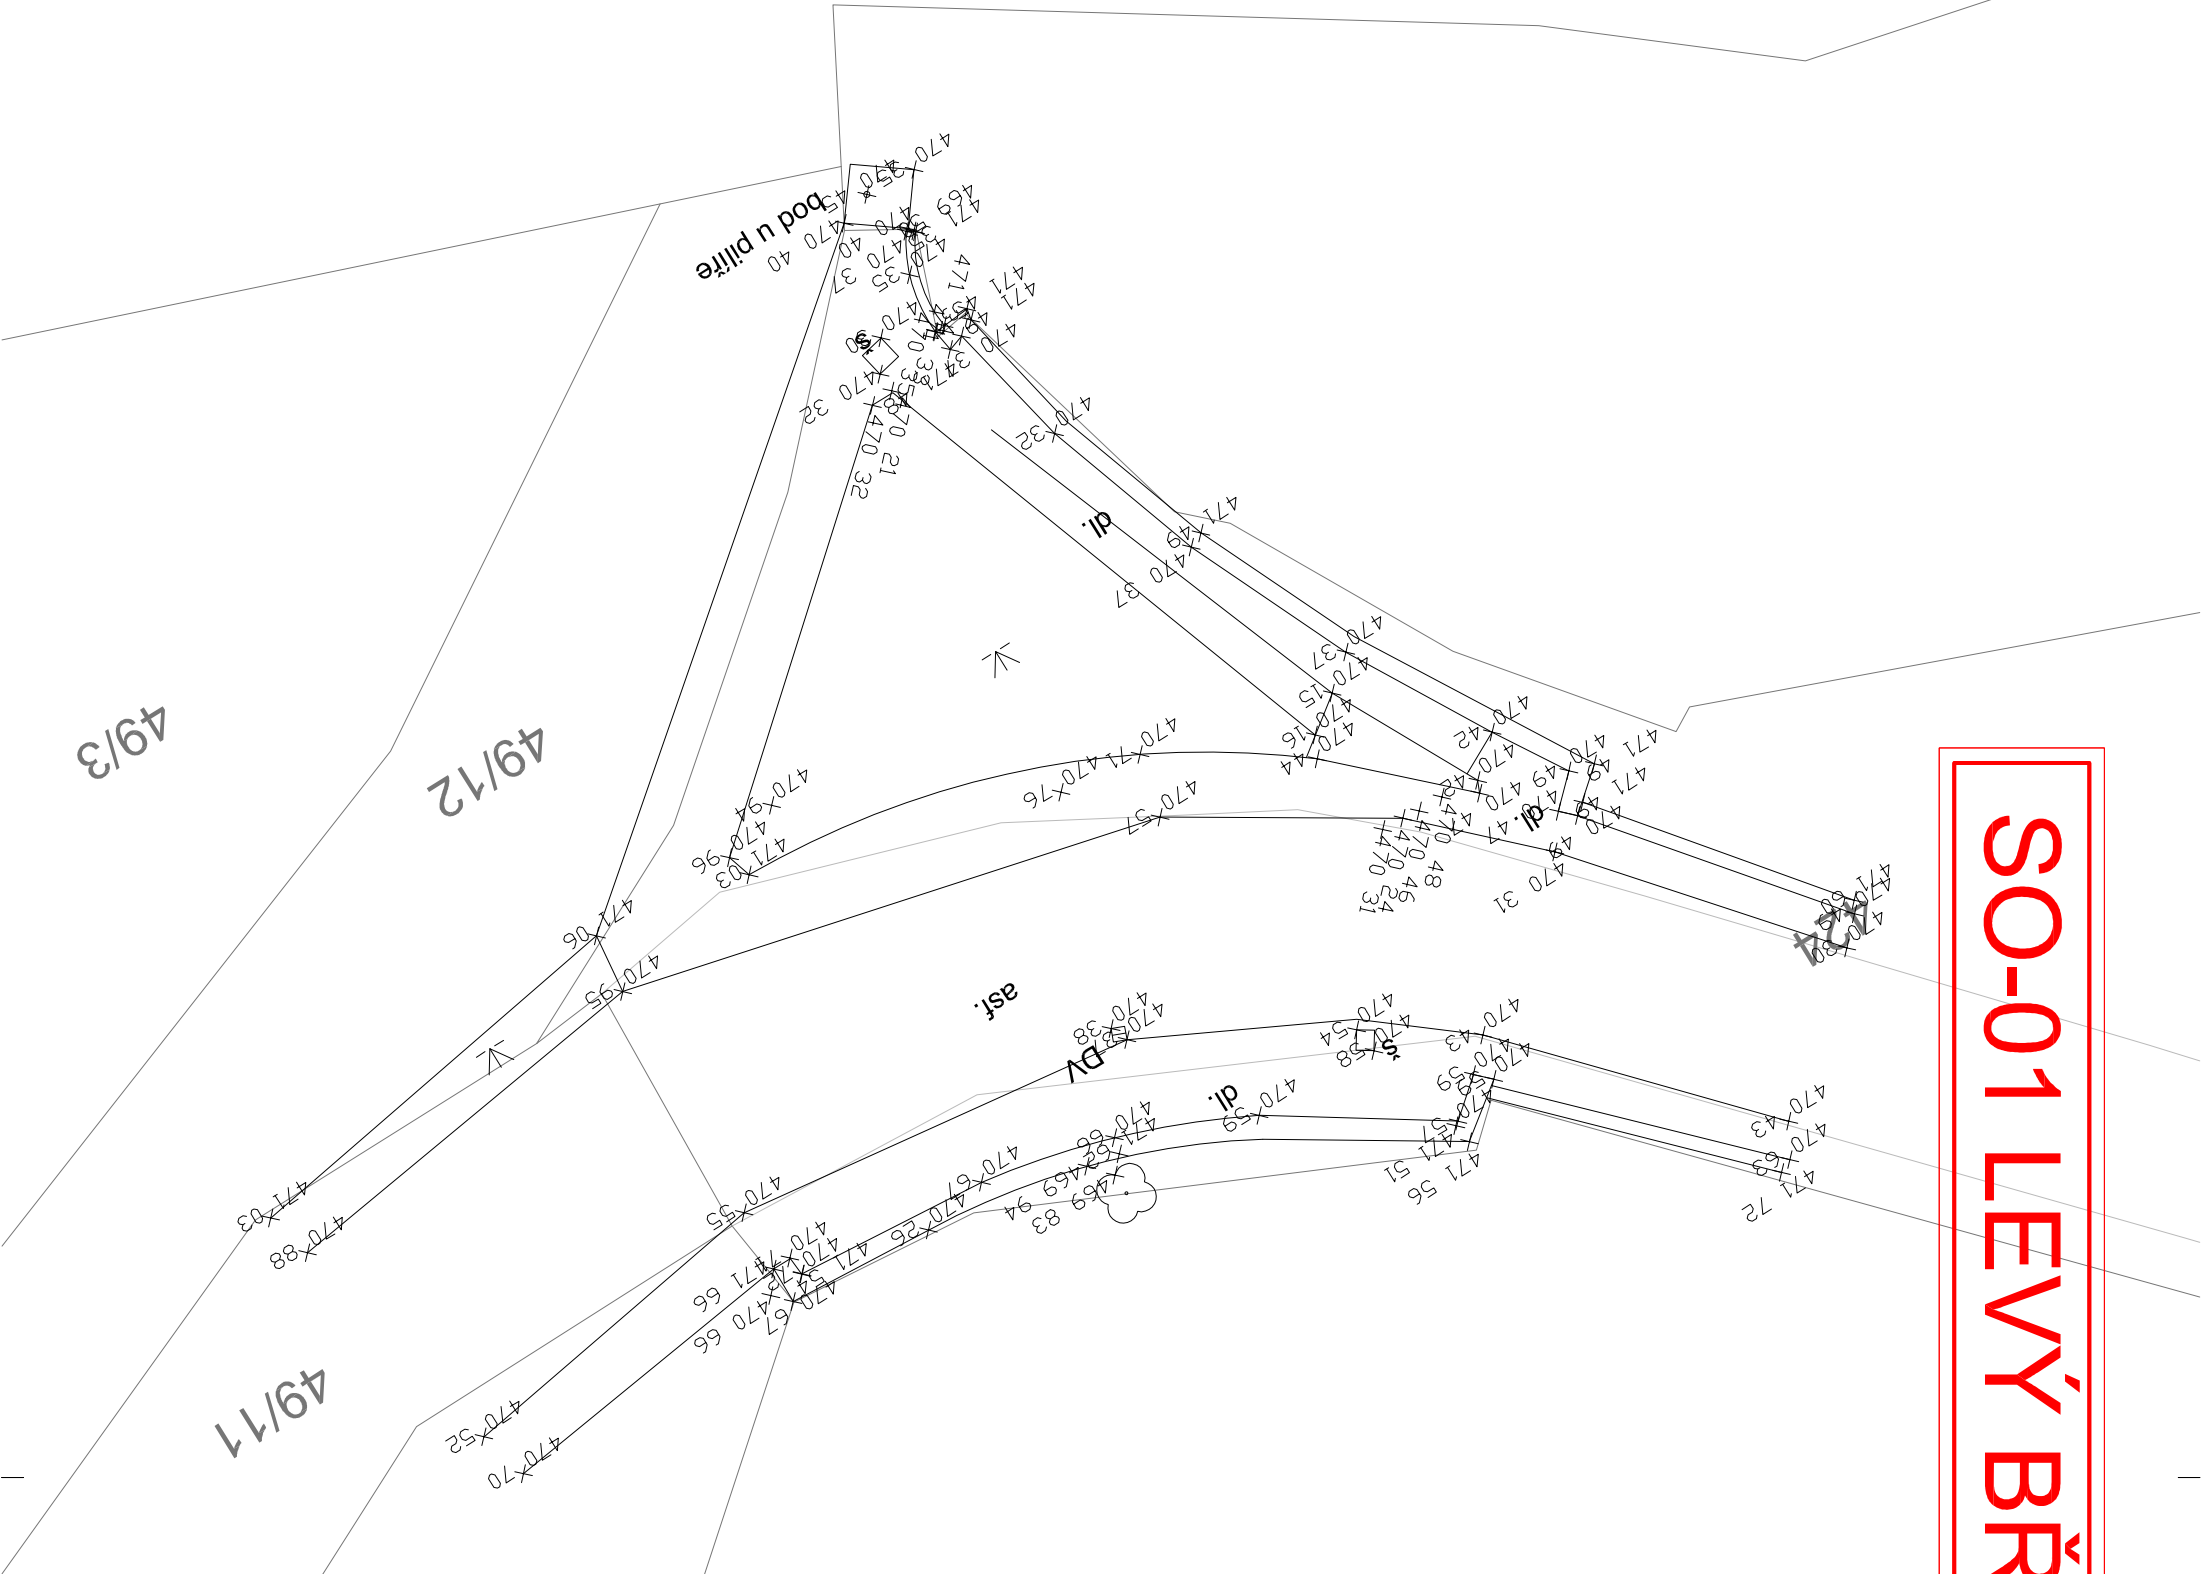

NÁRHL./VYPRACOVAL:		ZODPOVĚDNÝ PROJEKTANT:		VEDOUcí PROJEKTANT:		TECHNICKÁ KONTROLA:	
ING. JINKOVÁ		ING. BARTEČEK		ING. LAZÁREK, DIŠ.		ING. LAZÁREK, DIŠ.	
KRAJ: VYSOČINA				KATASTR. ÚZEMÍ: VÍR, KARASÍN			
INVESTOR: POVODÍ MORAVY, s. p. Dřevoforské 11, 601 75 Brno							
AKCE: <b>VD VÍR I, KORUNA HRÁZE</b> <b>OPRAVA ZÁBRADLÍ</b>							
PODROBNÁ SITUACE STÁVAJÍCÍHO STAVU LB							