


PŮDORYS SO-02-10 KAMENNÉ ZÁBRADLI  
M 1:100

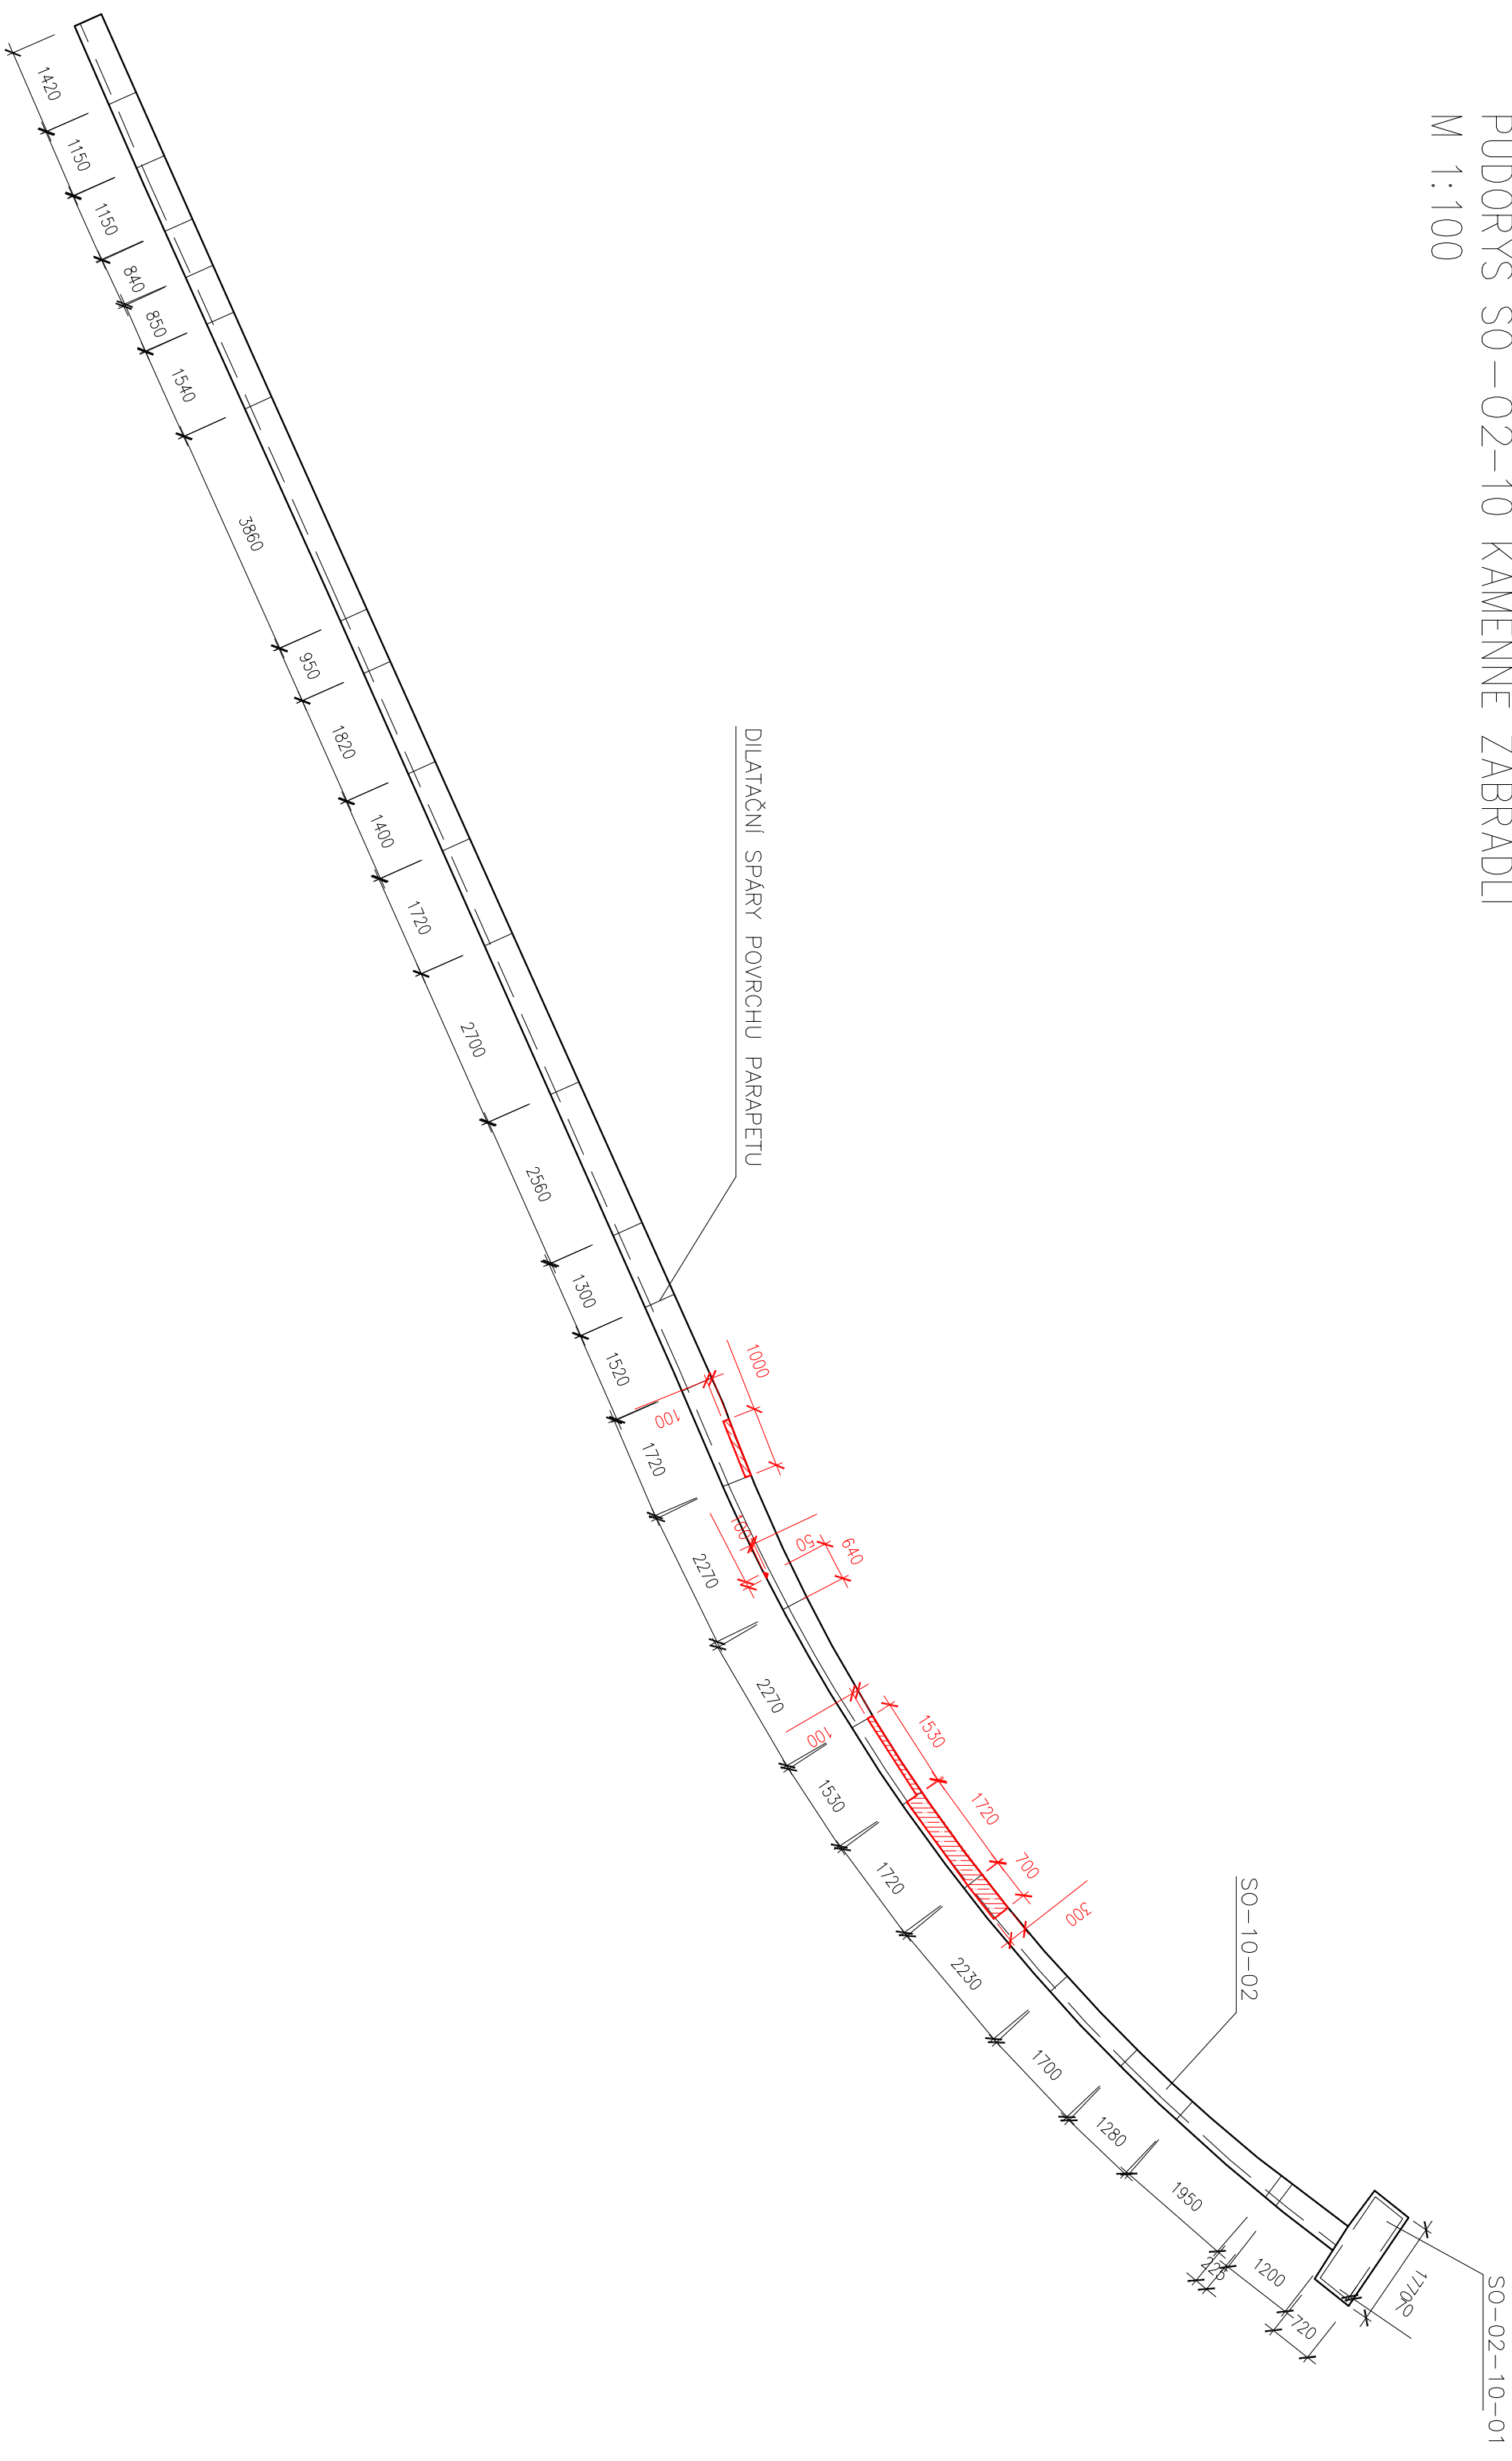

# VD VÍR I, KORUNA HRÁZE OPRAVA ZÁBRADLÍ