


PÚDORYS SO-02-20 ZÁBRADLÍ SE SLOUPKY
M 1:100

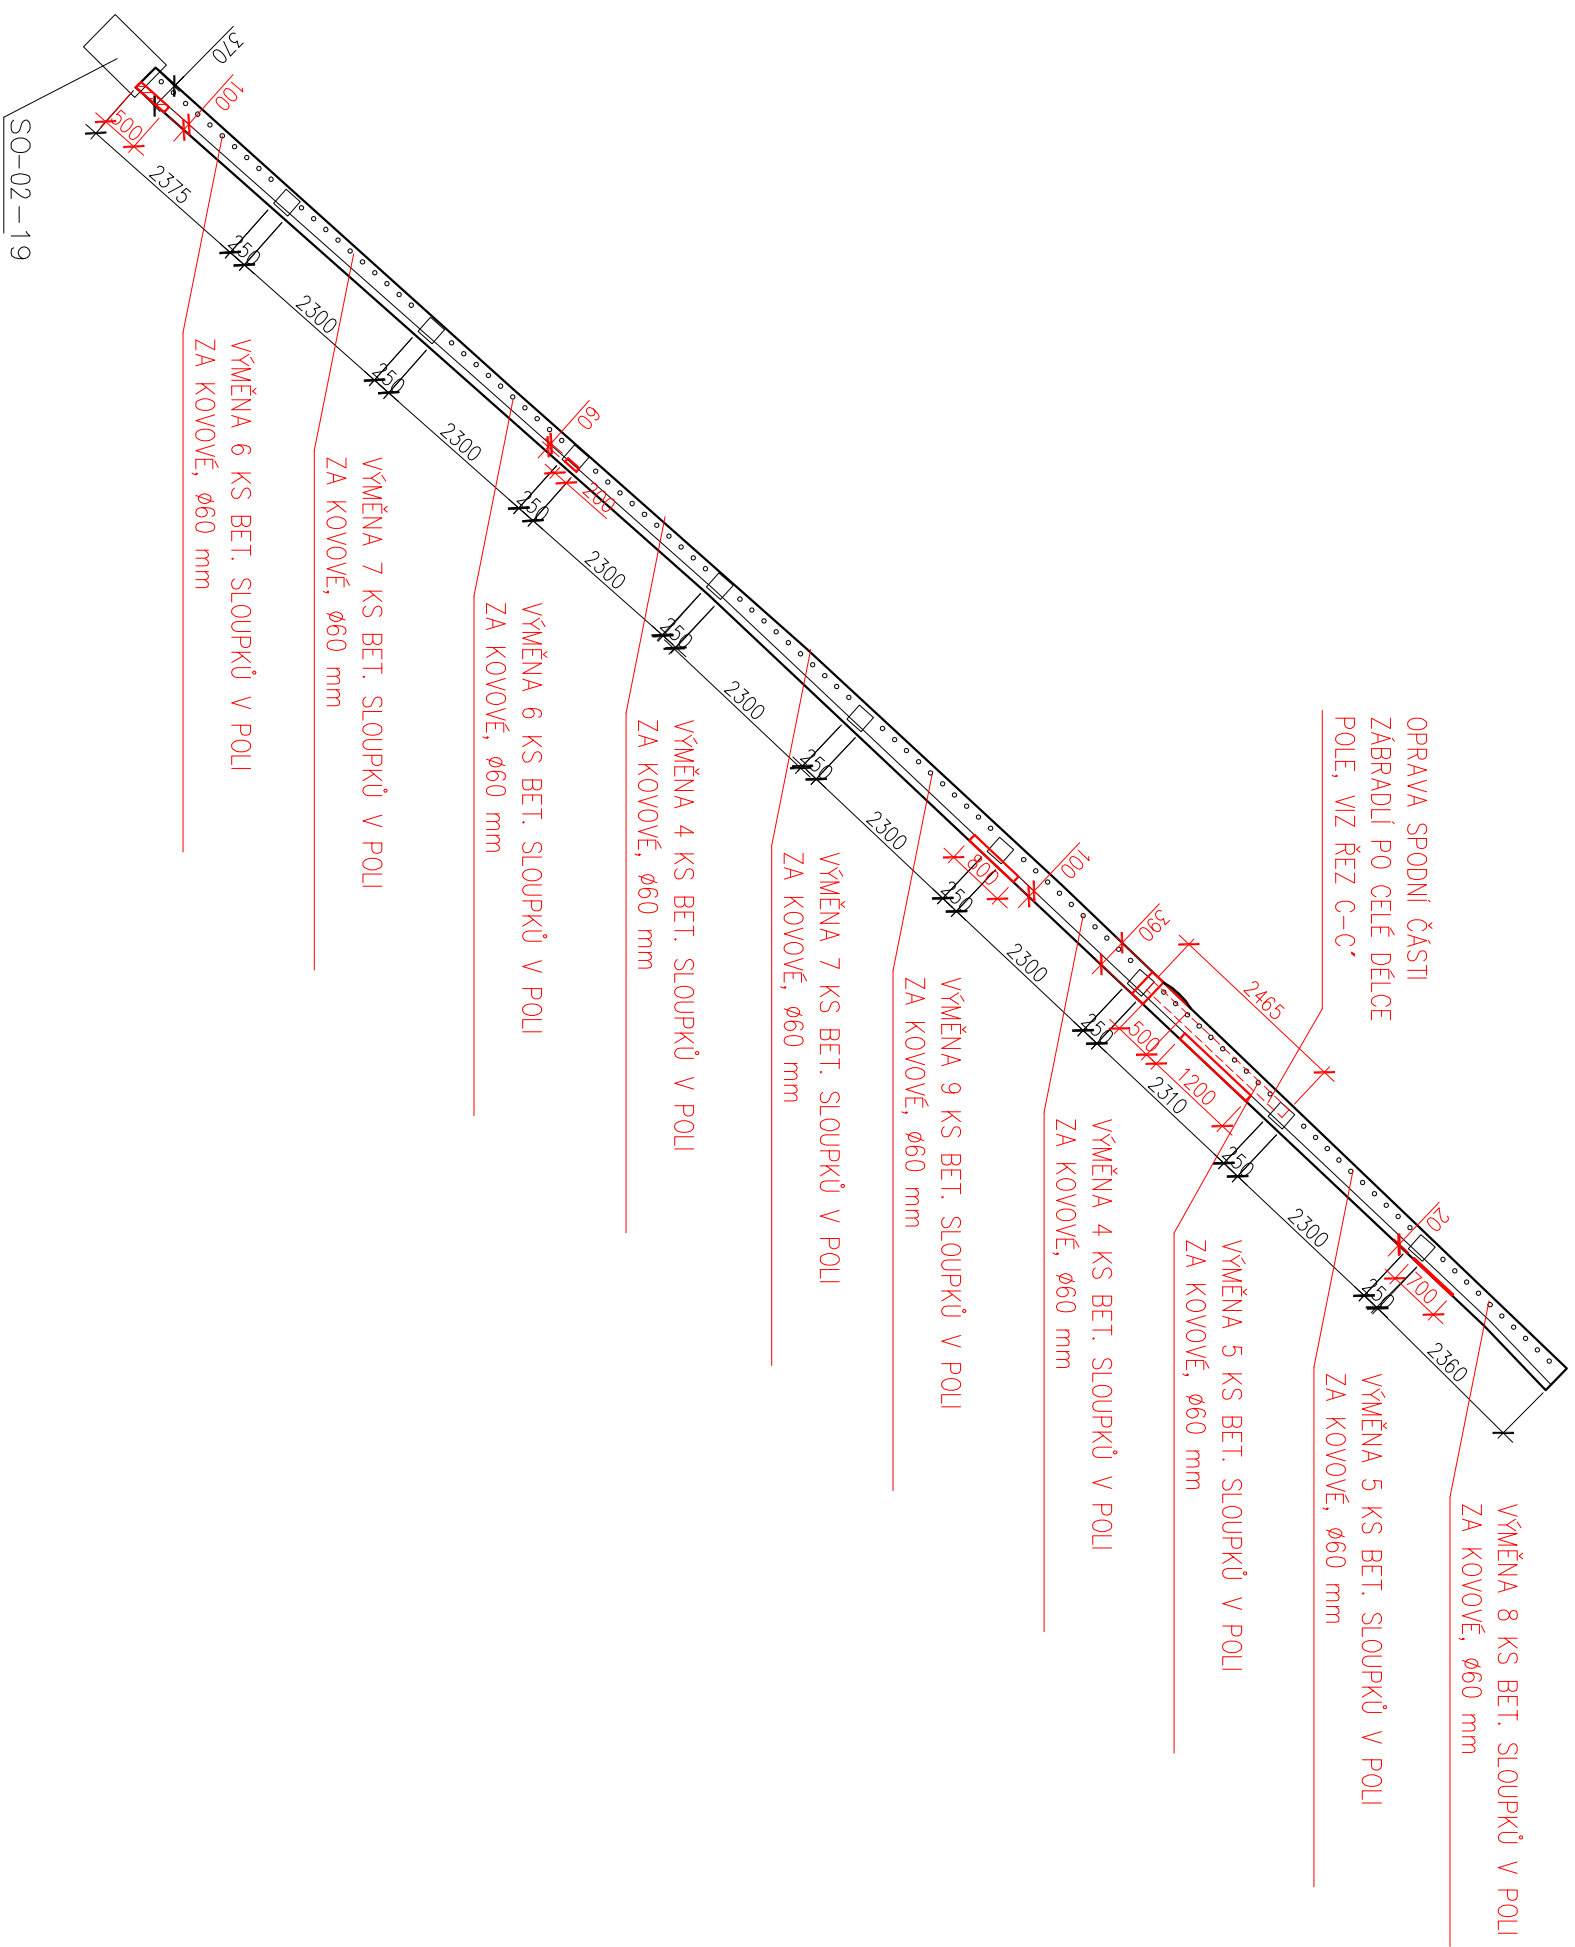

VD VÍRÍ, KORUNA HRÁZE OPRAVA ZÁBRADLÍ