


PŮDORYS SO-02-23 KAMENNÉ ZÁBRADLÍ
M 1:50

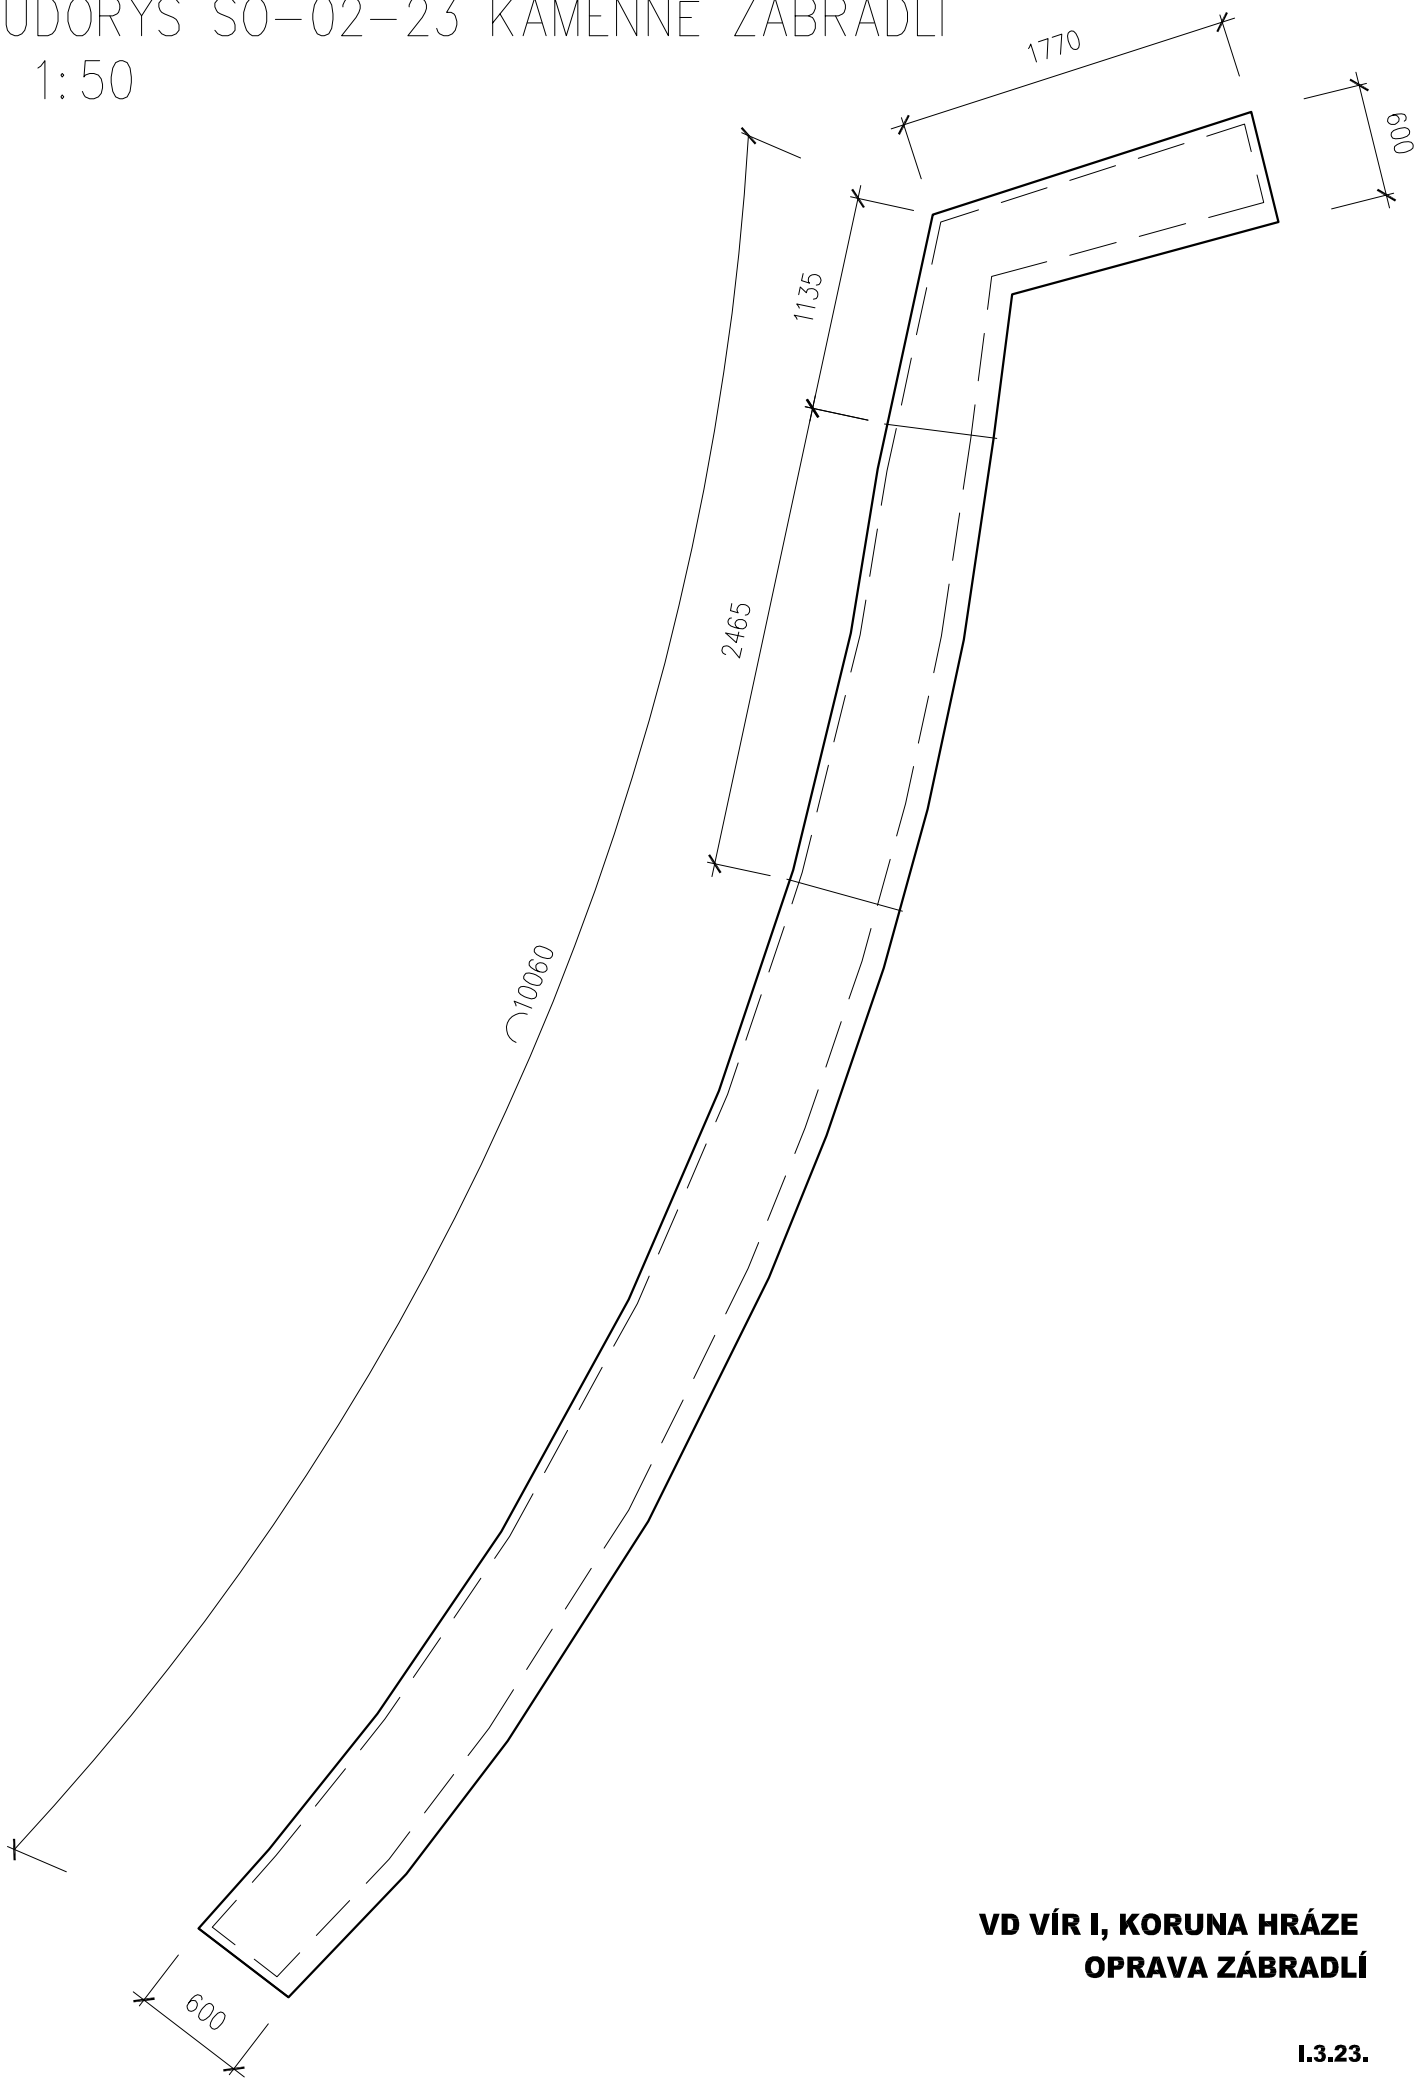

VD VÍR I, KORUNA HRÁZE OPRAVA ZÁBRADLÍ