



PŮDORYS SO-02-24 KAMENNÉ ZÁBRADLÍ
M 1:20

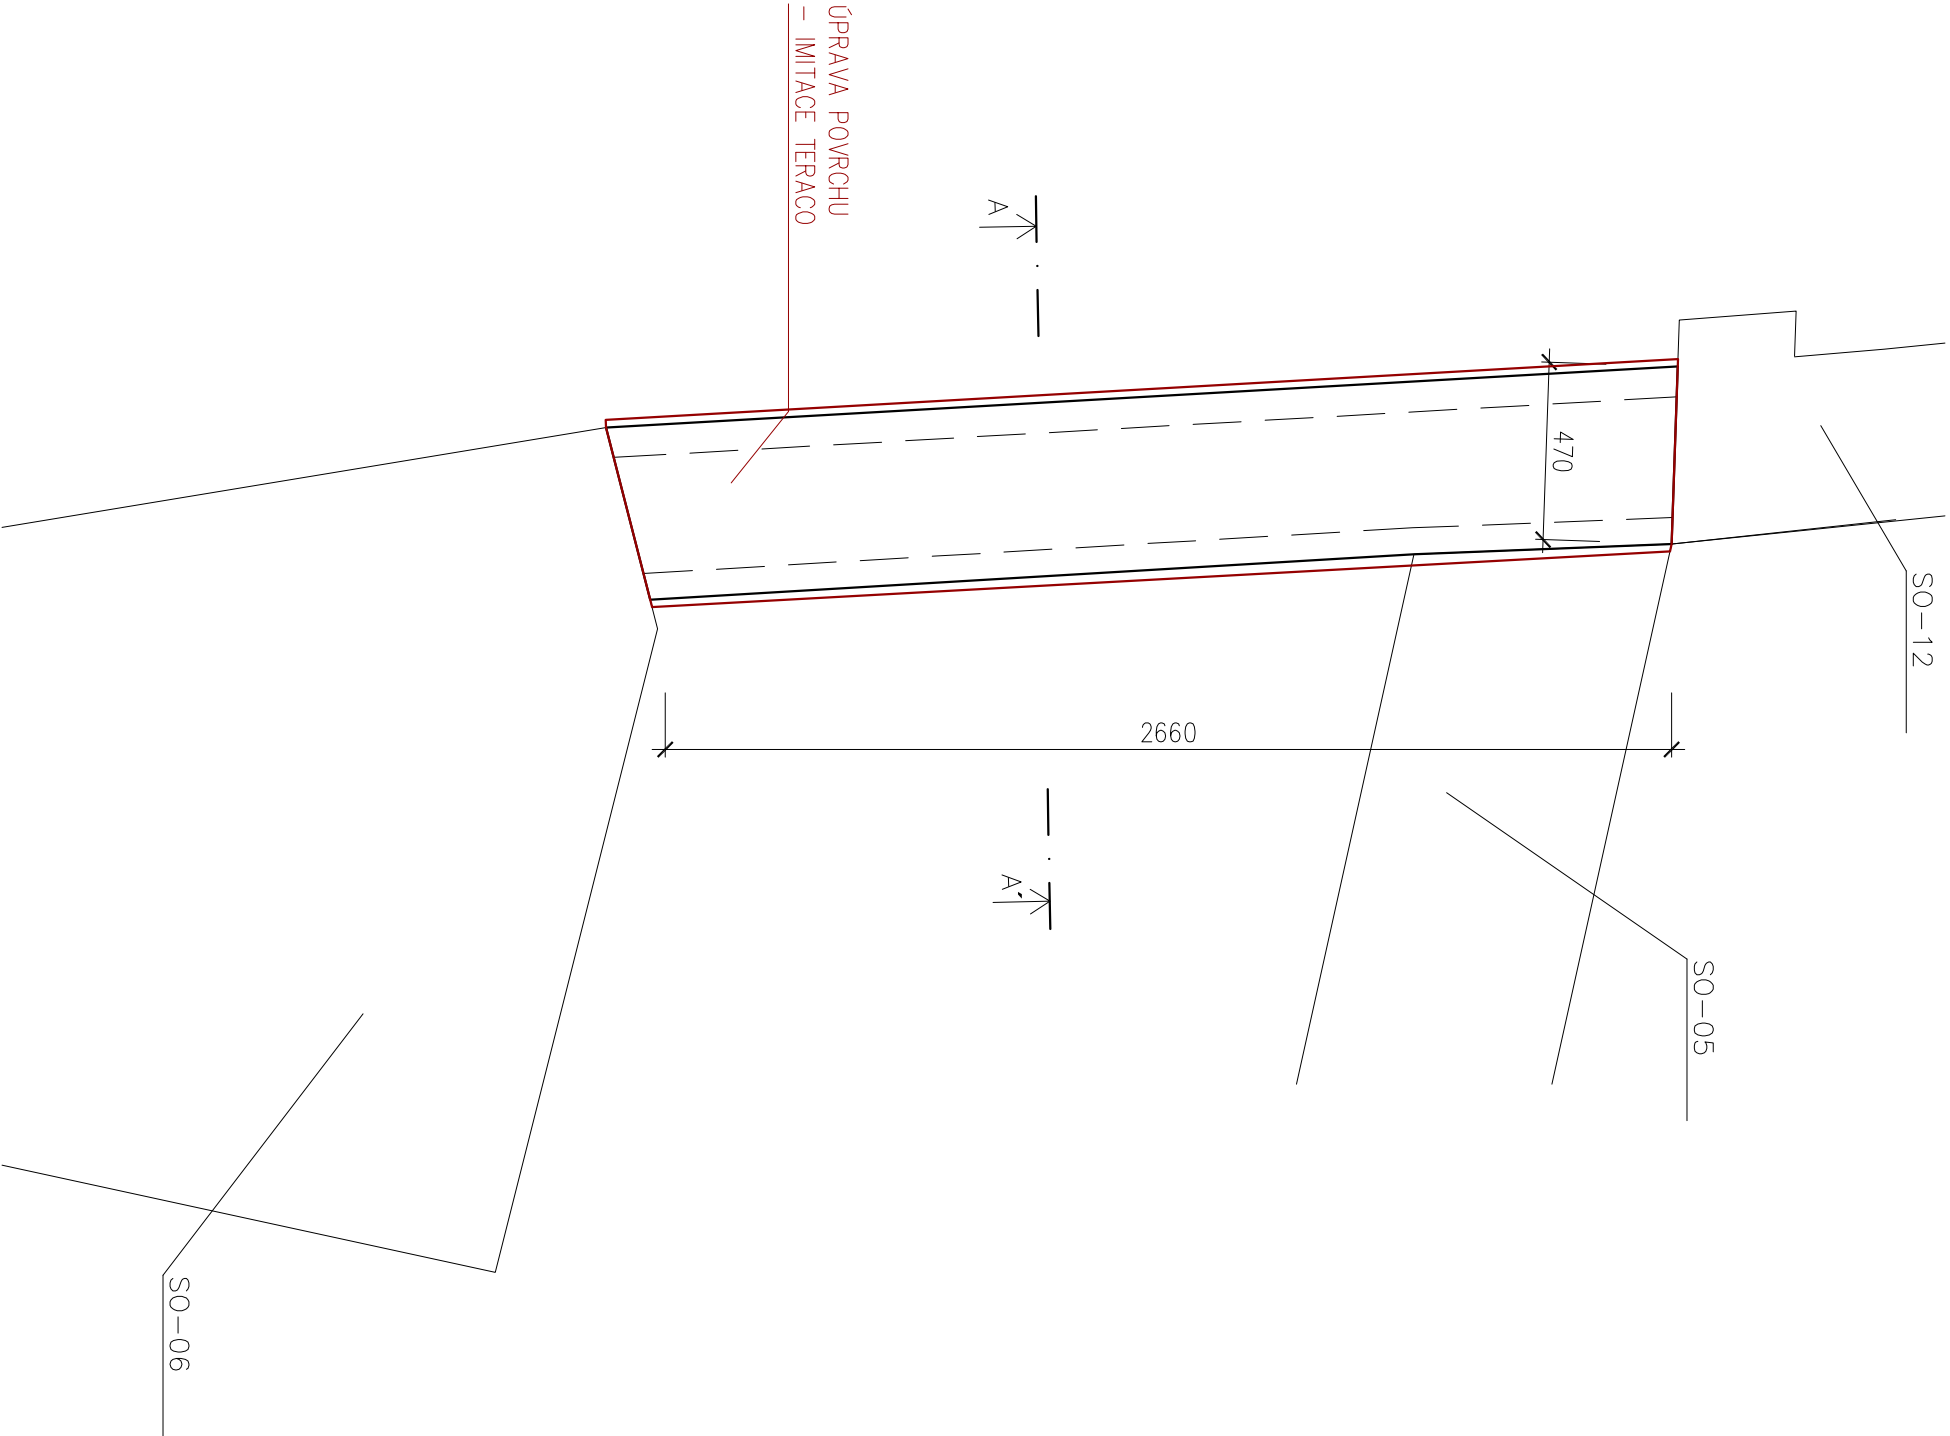

ŘEZ A-A' SO-02-24 M 1:20

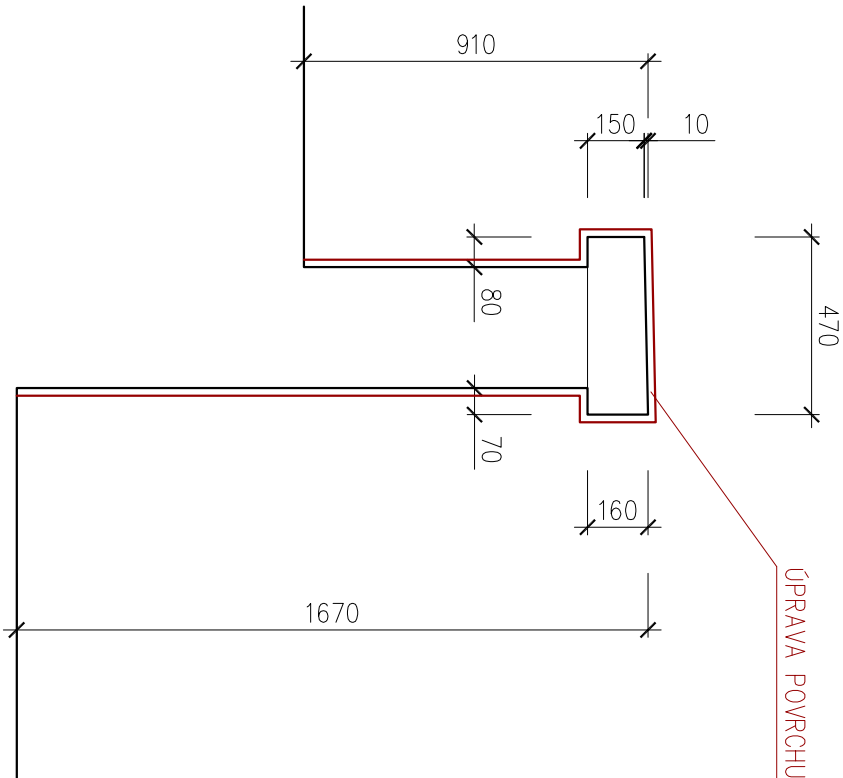


VÝMĚRY A MNOŽSTVÍ:	
ODSEKÁNÍ:	0,000 m ³
OTRYSKÁNÍ TLAKOVOU VODOU:	0,000 m ²
SPOJOVACÍ MŮSTEK:	0,000 m ²
REPR. MALTA:	0,000 m ³
FINÁLNÍ POVRCH:	
OTRYSKÁNÍ TLAKOVOU VODOU:	8,653 m ²
IMITACE TERACO:	9,099 m ²

POZN.:

- POPIS OPRAV JE ZDE UVEDEN POUZE V NEUŽÁKLADNĚJŠÍCH BODECH, PODROBNÝ POSTUP A POPIS VIZ V TEXTOVÉ ČÁSTI TĚTO PD – D.1. TECHNICKÁ ZPRÁVA!
- OPRAVA POVRCHŮ:
- 1) POŠKOZENÝ POVRCH OSEKAT A VYČISTIT AŽ NA "ZDRAVÝ MATERIÁL" DLE ROZMĚRŮ Z VÝKRESU.
 - 2) OTRYSKÁNÍ TLAKOVOU VODOU.
 - 3) NANESENÍ SPOJOVACÍHO MŮSTKU.
 - 4) SANACE REPROFILAČNÍ MALTOU SE ZAROVNÁNÍM SE STAV. POVRCHEM.
 - 5) ZÁVĚREČNÁ ÚPRAVA POVRCHU IMITACE TERACO.

KÓTOVÁNO V mm.

NAŘÍZ./VYPRACOVAL:	ZODPOVĚDNÝ PROJEKTANT:	VEDOUcí PROJEKTANT:	TECHNICKÁ KONTROLA:
ING. JINKOVÁ	ING. BARTĚČEK	ING. LAZÁREK, DIS.	ING. LAZÁREK, DIS.
KRAJ: VYSOČINA		KATASTR. ÚZEMÍ: VÍŘ, KARAŠIN	
INVESTOR: POVODÍ MORAVY, s. p. Dřevotřská 11, 601 75 Brno			
AKCE:	VD VÍŘ I, KORUNA HRÁZE OPRAVA ZÁBRADLÍ		
VÝKRES SO-02-24			

 <p>Kounicov 685/20, 602 00 Brno IČ: 29262747, TEL.: 605 114 896</p>	
DATUM:	04./2017
STUPEŇ:	DSP
FORMAT:	2xA4
MĚŘÍTKO:	Dílo PŘÍLOHY:
1:20	D.3.24.