



Juhyně – SO 02 – stupeň km 18,958

PŘÍZDÍVKA ZAVAZOVACÍHO KŘÍDLA
MĚŘÍTKO 1:25

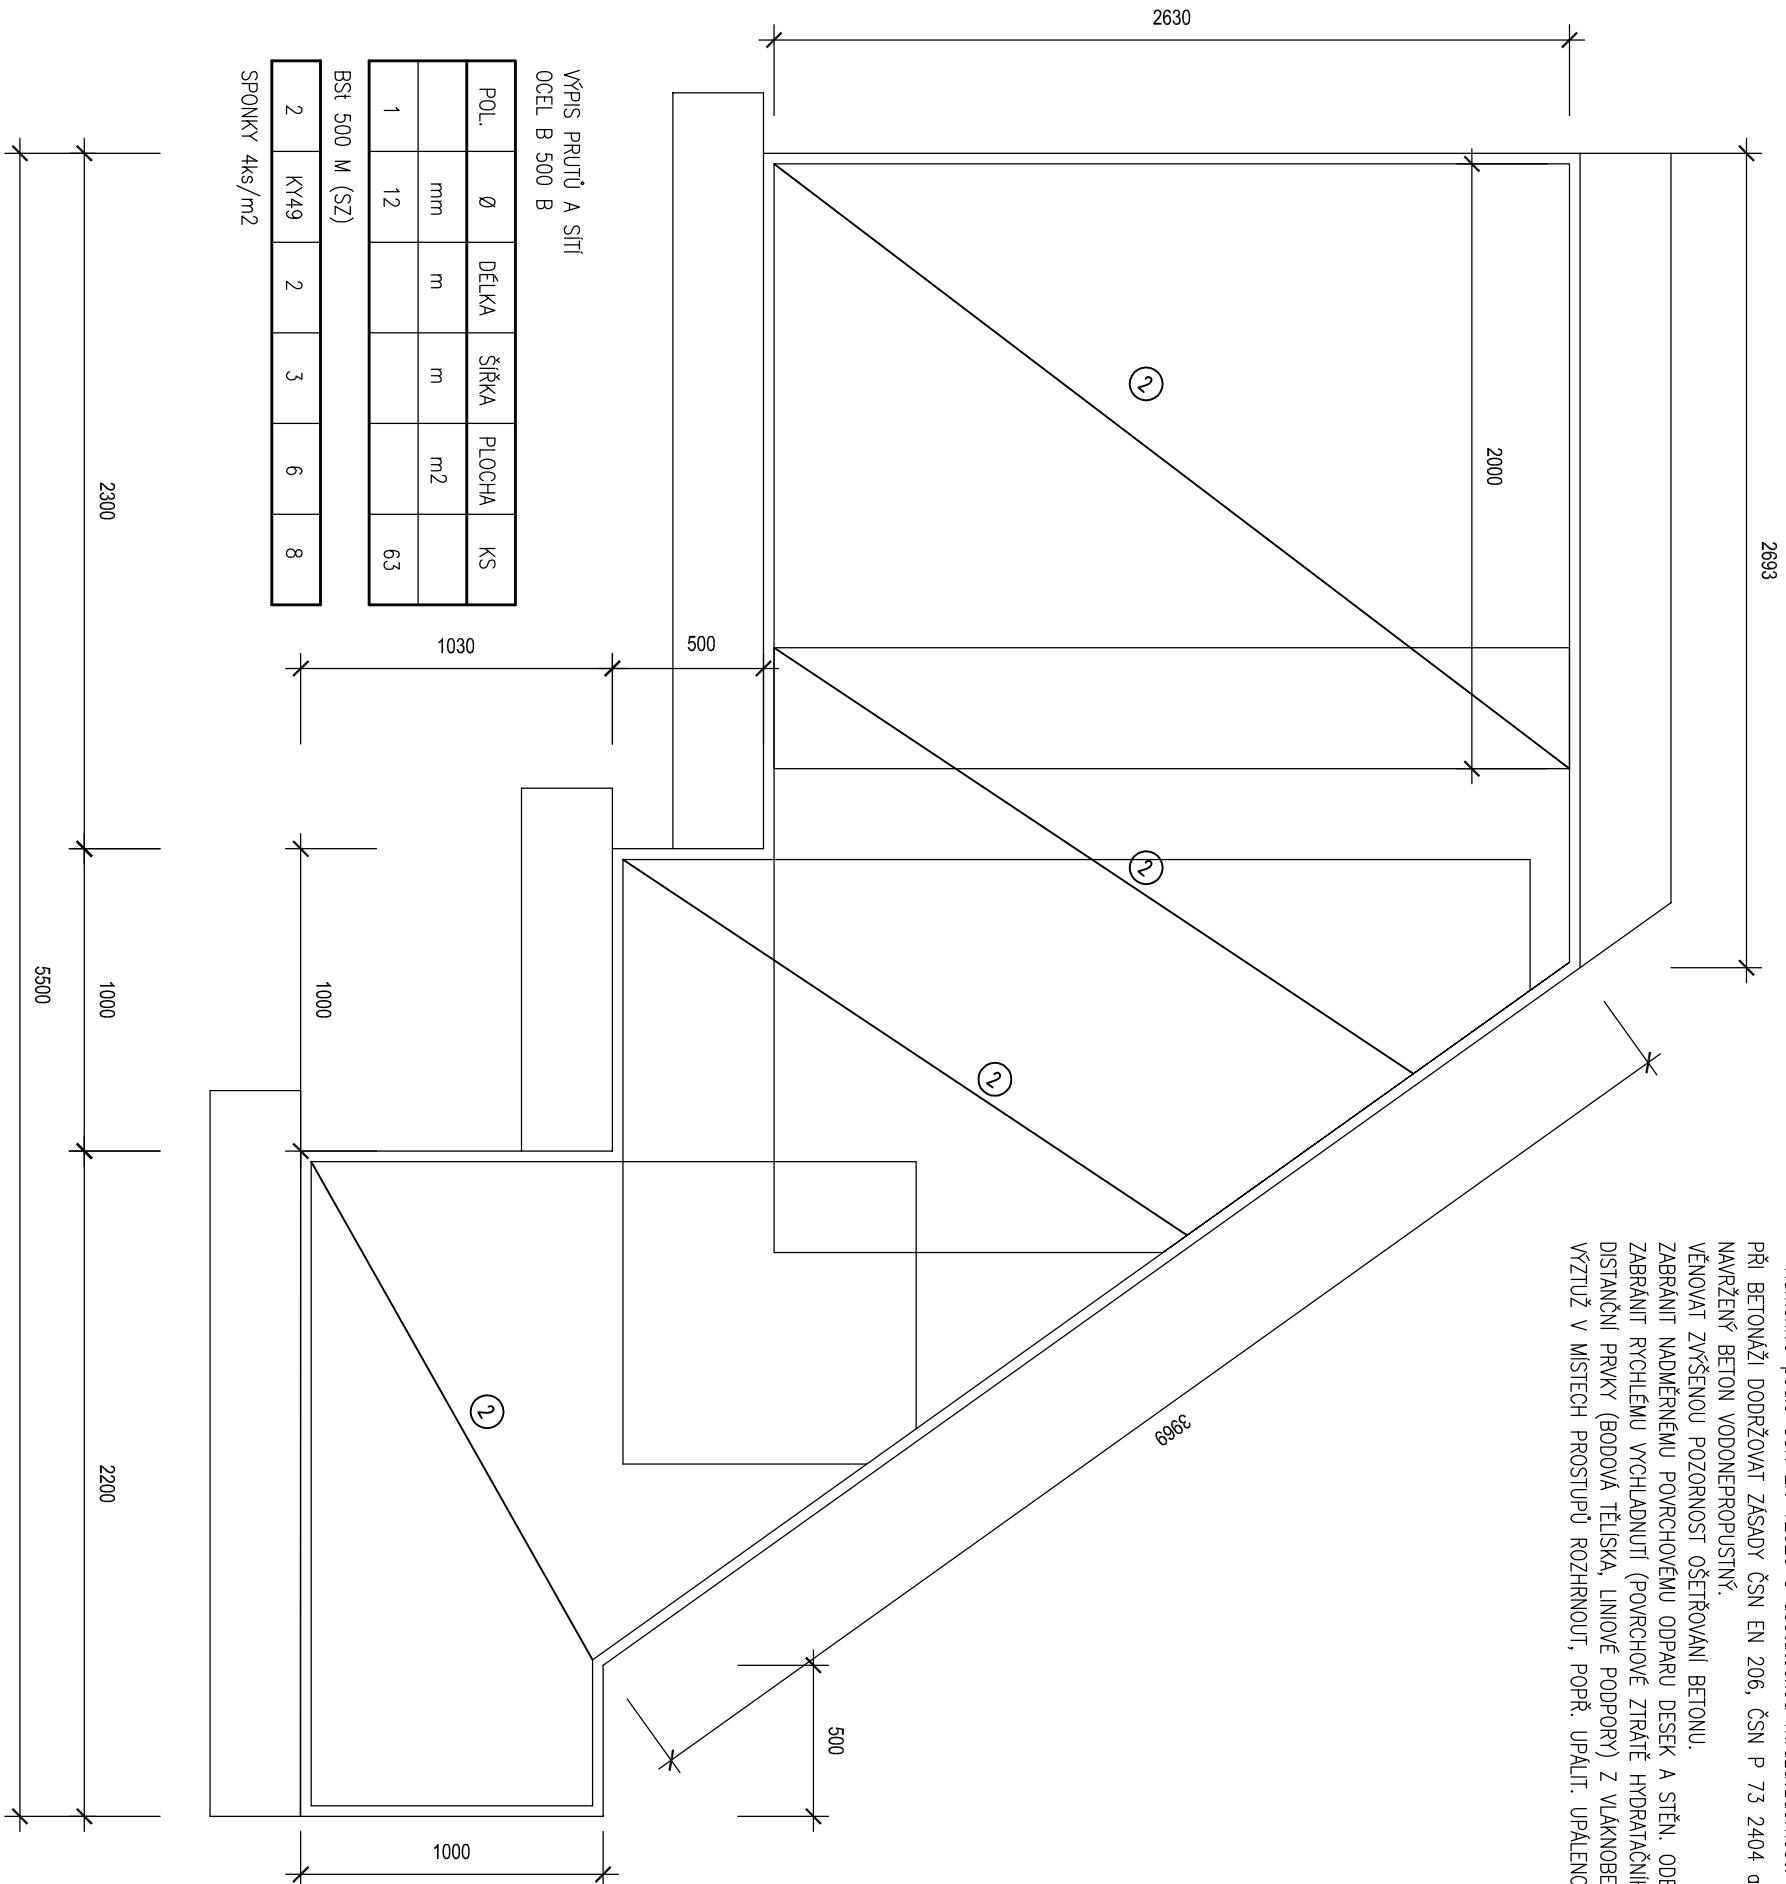

OCEL
B 500 B, BST 500 M (SZ)
BETON ČSN EN 206 a ČSN P 73 2404
C 30/37, C25/30 – XC4, XF3, XA1 – CI 0,2 – Dmax 22mm – S4
– Max. průsak 50 mm podle ČSN EN 12 390–8
– Kamenivo podle ČSN EN 12620 s dostatečnou mrazuvzdorností
PŘI BETONÁŽI DODRŽOVAT ZÁSADY ČSN EN 206, ČSN P 73 2404 a ČSN EN 13670.
NAVRŽENÝ BETON VODONEPROPUSTNÝ.
VĚNOVAT ZVÝŠENOU POZORNOST OŠETŘOVÁNÍ BETONU.
ZABRÁNIT NADMĚRNÉMU POVROHOVÉMU ODPARU DESEK A STĚN. OBEDEKOVÁNÍ STĚN NEUDRŽE PO TŘECH DNECH.
ZABRÁNIT RYCHLÉMU VYCHLADNUTÍ (POVRCHOVÉ ZTRÁTĚ HYDRATAČNÍHO TEPLA BETONU).
DÍŠTANČNÍ PRVKY (BODOVÁ TĚLSKA, LINIOVÉ PODPORY) Z VLAKNOBETONU. NE PLASTOVÉ.
VÝZTUŽ V MÍSTECH PROSTUPŮ ROZHRNOUT, POPŘ. UPÁLIT. UPÁLENOU VÝZTUŽ NAHRADIT PŘÍLOŽKAMI STEJNÉHO PROFILU

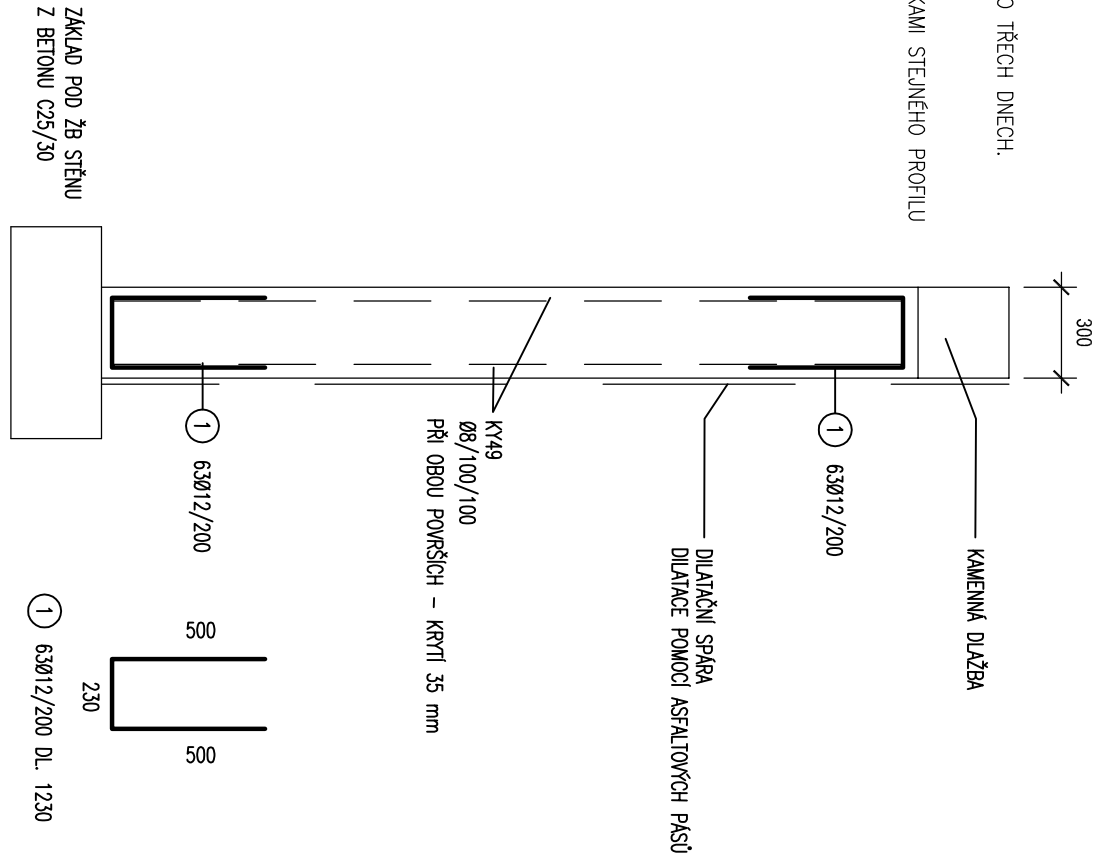

Souřadnicový systém: JTSK, výškový systém: B.p.v.

Rev. č.	Datum	Stručný popis změn

VHS ATELIER				KANCELAŘ :	
Národního odboje 147, 664 41 Troubsko				VHS ATELIER, s.r.o	
Výpracoval: Ing. V.Krupanská Ing. J. Švestka Ing. J. Švestka				Palackého tř. 12 612 00 Brno	
Investor: Povodí Moravy, s.p., Dílečská 11, 602 00 Brno				Tel: 541 426 018	
Objednatel: Povodí Moravy, s.p., Dílečská 11, 602 00 Brno				E-mail: sveška@vhsatelier.cz	
Akce: Juhyně, oprava příčných objektů km 18,300-19,340, Komárno				Číslo zakázky: .	
Datum: 11/2016				Formát: 5A4	
Stupeň: DSP/DPS				Soubor: D.3.6 rev. Armovací výkres ŽB.dwg	
Měřítko: 1:25				Č. přílohy: D.3.6	